


LEGENDA

- PROSTOR OVLIVNĚNÍ VÝSTAVBOU LÁVKY
- CETIN PODZEMNÍ
- THMP TRASA
- DP JDCT EOVS
- DP JDCT ukolejňovací kabel SSZ
- TSK
- DPP - EL. INSTALACE U VSTUPU DO METRA
- TSK - OCHRÁNĚNÁ ČÁST VEDENÍ



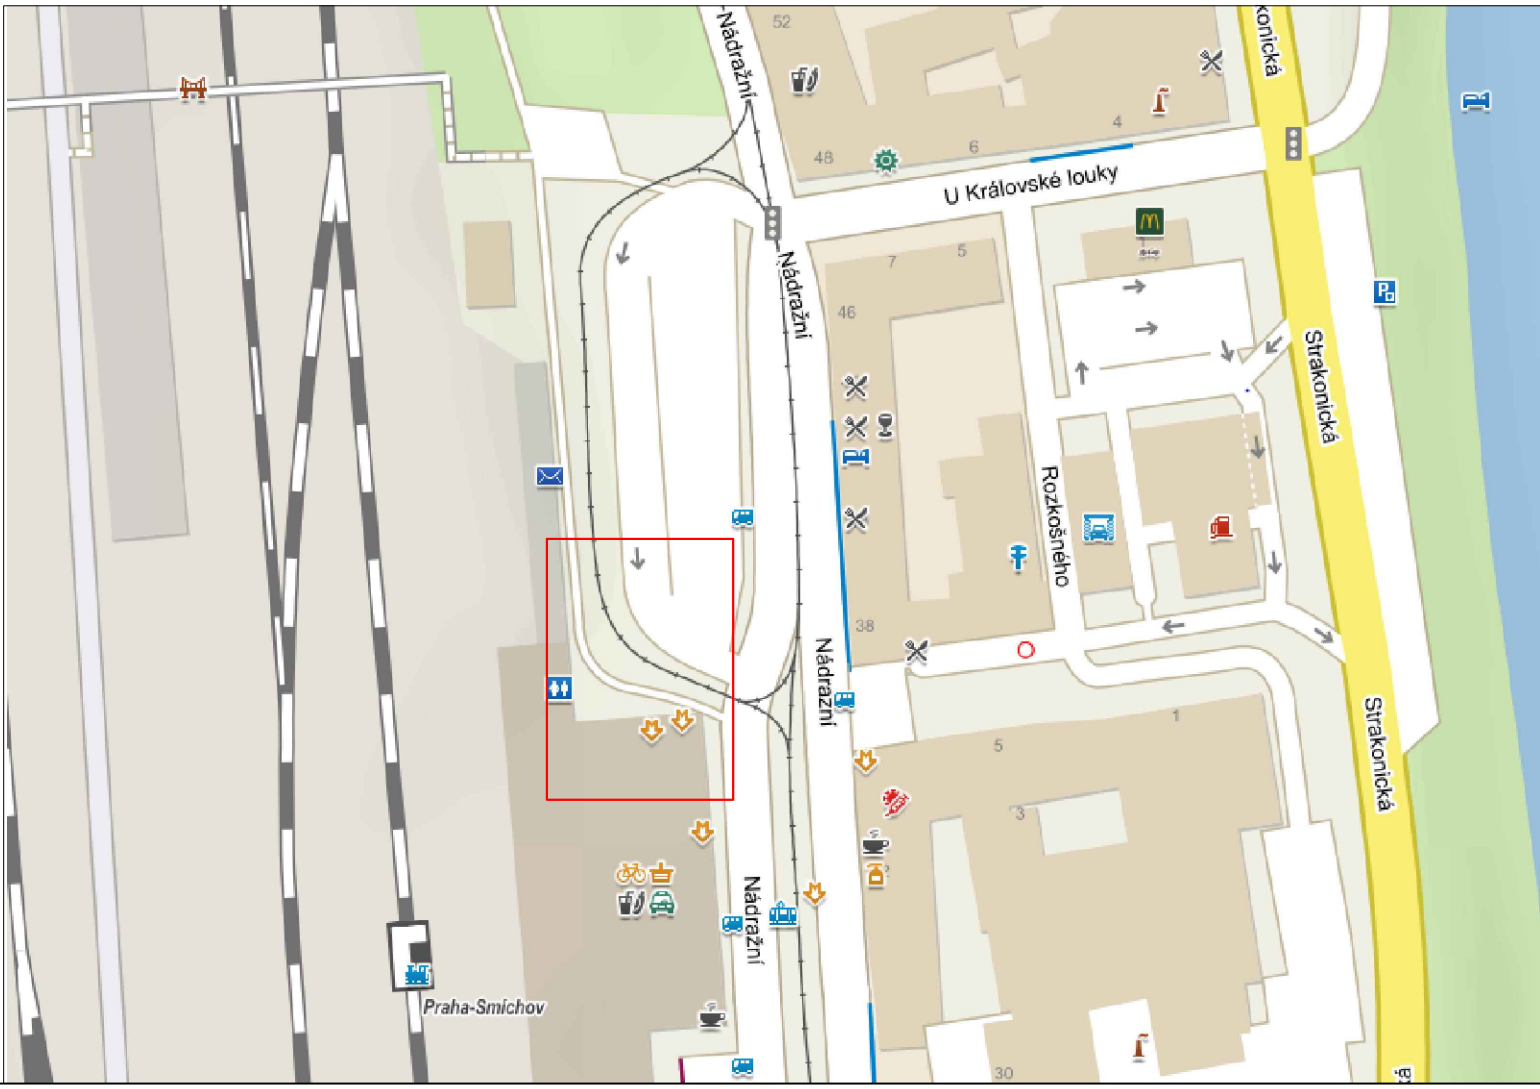

Paré:

Orientační schéma:

Razítko oprávněné osoby:

Revize:		Datum:		Popis:		Kontroloval:	
P01		3.10.2021		Dokumentace PDPS k připomínkám		Ing. M. Pejchar	

Stavebník / investor:	Správa železnic, státní organizace	 SPRÁVA ŽELEZNIC
Adresa:	Dlážděná 1003/7, 110 00 Praha 1	
Zástupce investora:	Stavební správa západ	
Adresa:	Sokolovská 278/1955, 190 00 Praha 9	

Zhotovitel díla:	SUDOP PRAHA a.s.		
Adresa:	Olšanská 1a, 130 00 Praha 3		
Kontakt:	T: +420 267 094 111 E: praha@sudop.cz		
Zhotovitel části / objektu:	ALMAPRO, s.r.o.		
Adresa:	Průběžná 1108/77, 100 00 Praha 10 – Strašnice		
Kontakt:	T: +420 223 017 333 E: info@almapro.cz		
Hlavní projektant (HIP):	Ing. Tomáš Martinek	Specialista:	Ing. Miloslav Pejchar

Název stavby / akce:		VÝSTAVBA LÁVKY V ŽST. PRAHA - SMÍCHOV		Označení (S-kód): S631700316	
				Zakázka: 20-303.209	
Název části:		OSTATNÍ INŽENÝRSKÉ OBJEKTY, SDĚLOVACÍ SÍŤ		Označení části: D.2.1.5.1	
Název objektu:		LÁVKA V ŽST PRAHA SMÍCHOV, ÚPRAVA A OCHRANA TRAS KABELŮ TSK		Číslo objektu / komplexu: SO 30-53-10	
Název přílohy:		KOORDINAČNÍ VÝKRES		Číslo přílohy: 2 001	
Název dílčí části přílohy:				Stupeň dokumentace: PDPS	
Odpovědný projektant:		Zpracovatel přílohy:		Měřítko: 1:250	
Ing. Miloslav Pejchar		Kristína Volfiová		Formáty: 3xA4	
Kraj:		Katastrální území:		TUDU:	
HL. město Praha		Smíchov		viz textová část	
				Smluvní datum zpracování: 12/2021	