



VÝSTAVBA LÁVKY V ŽST. PRAHA - SMÍCHOV, INFORMAČNÍ SYSTÉM

SCHÉMA ZAPOJENÍ - NAVRHOVANÝ STAV

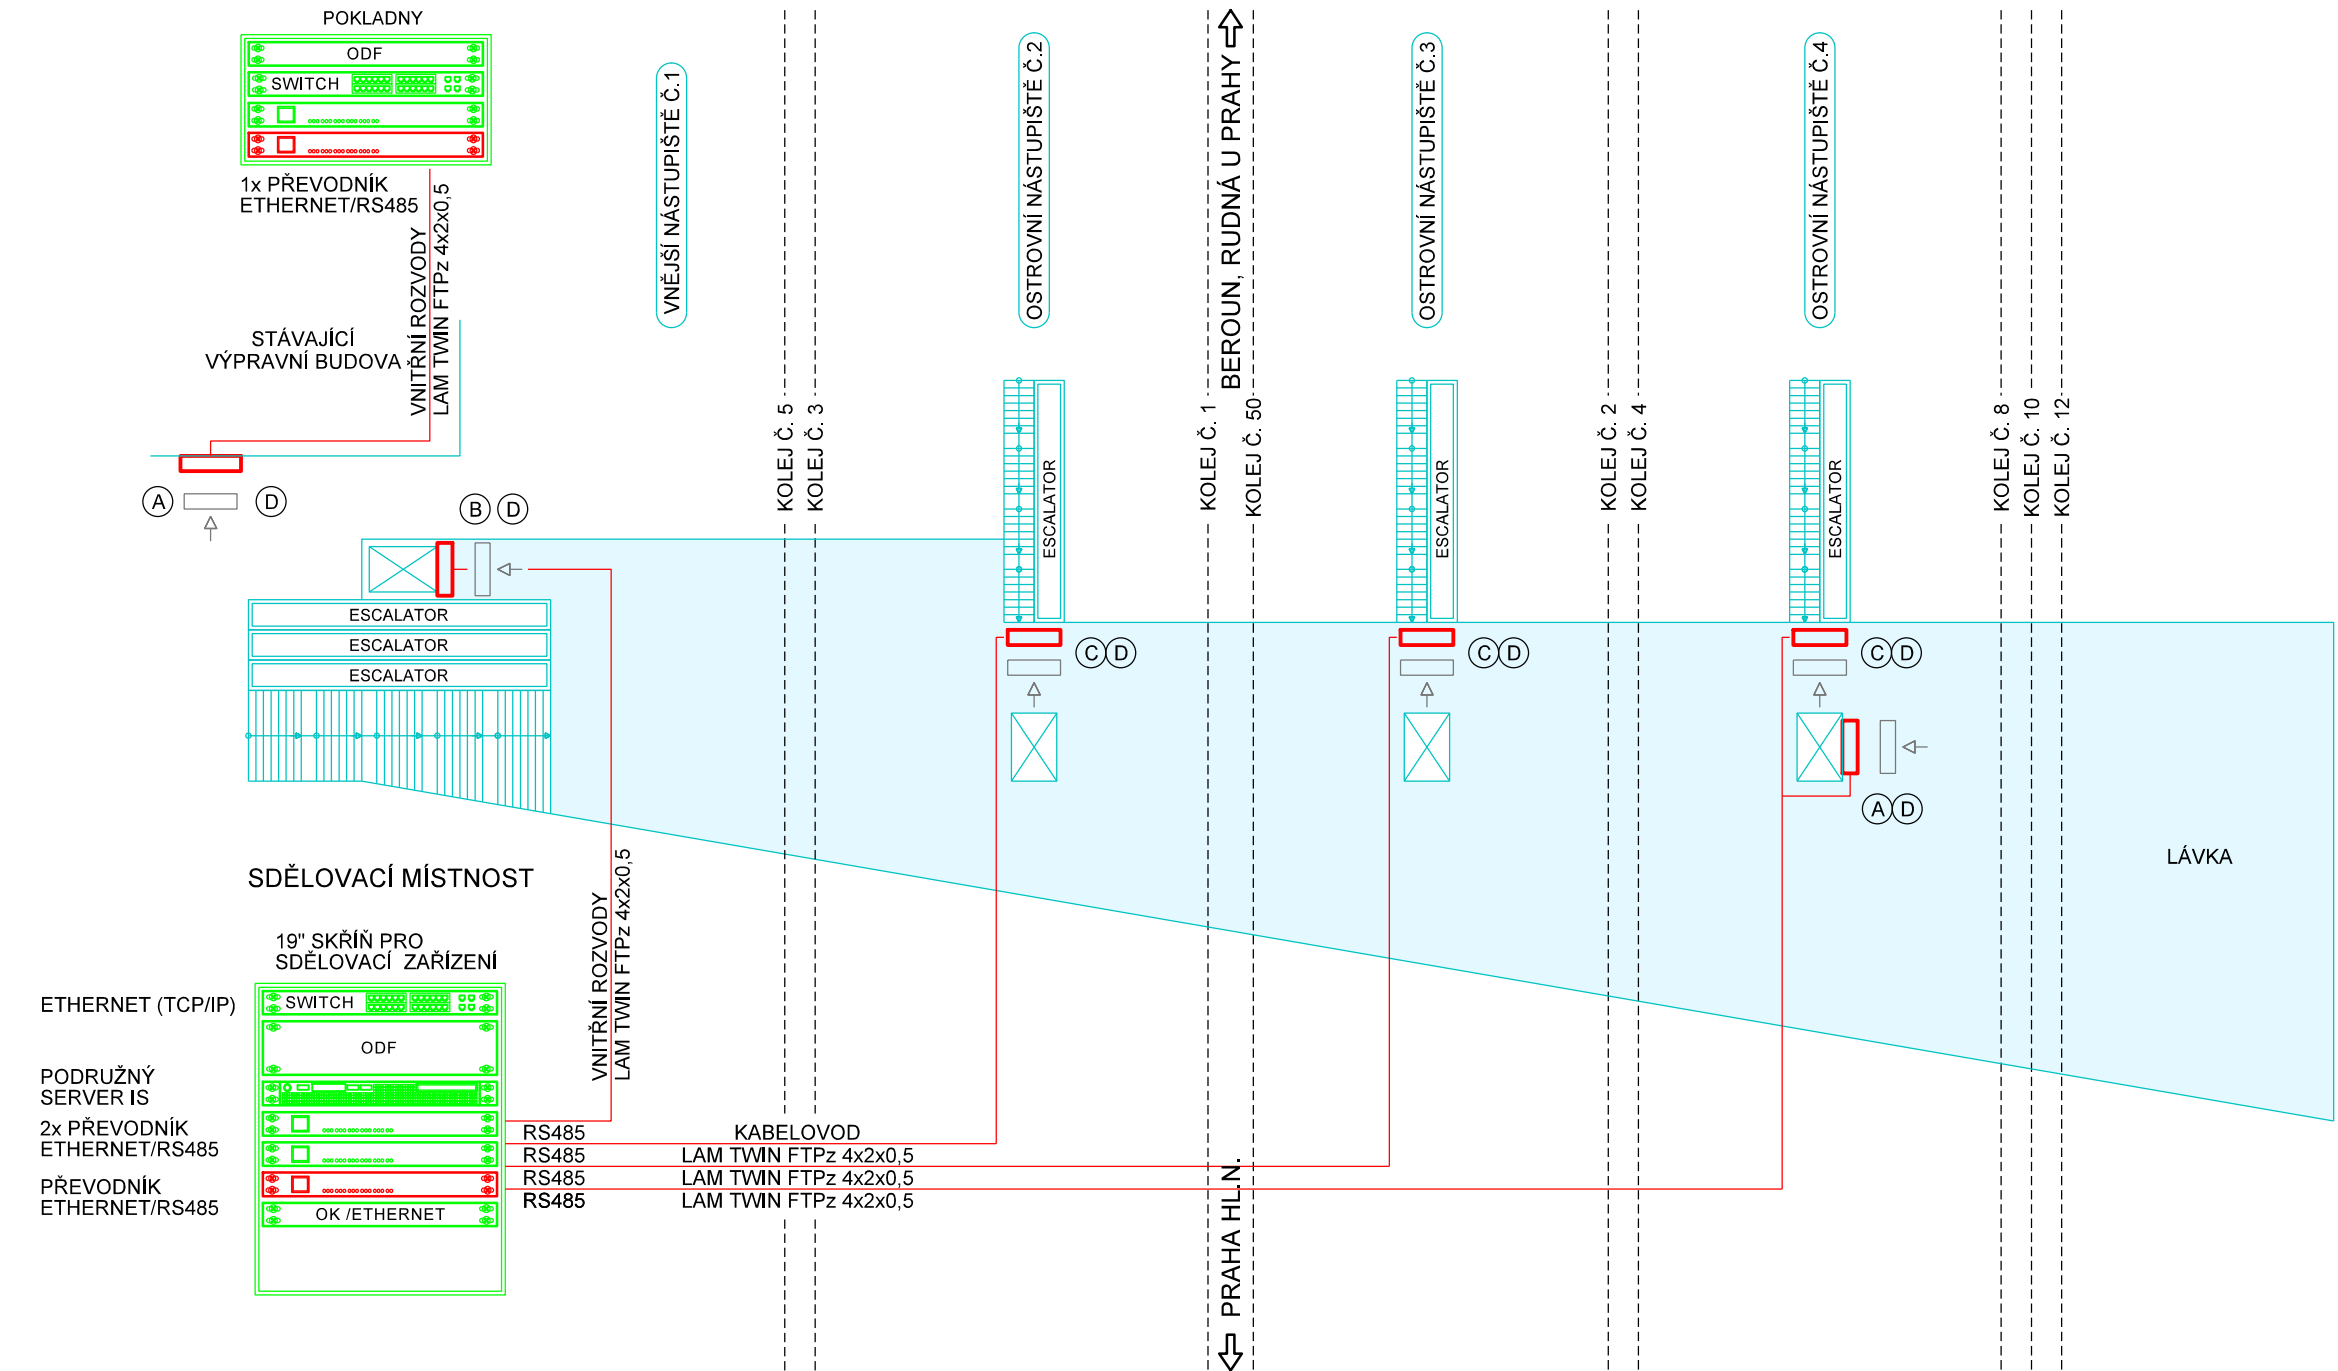

DRUHY PANEĽŮ:

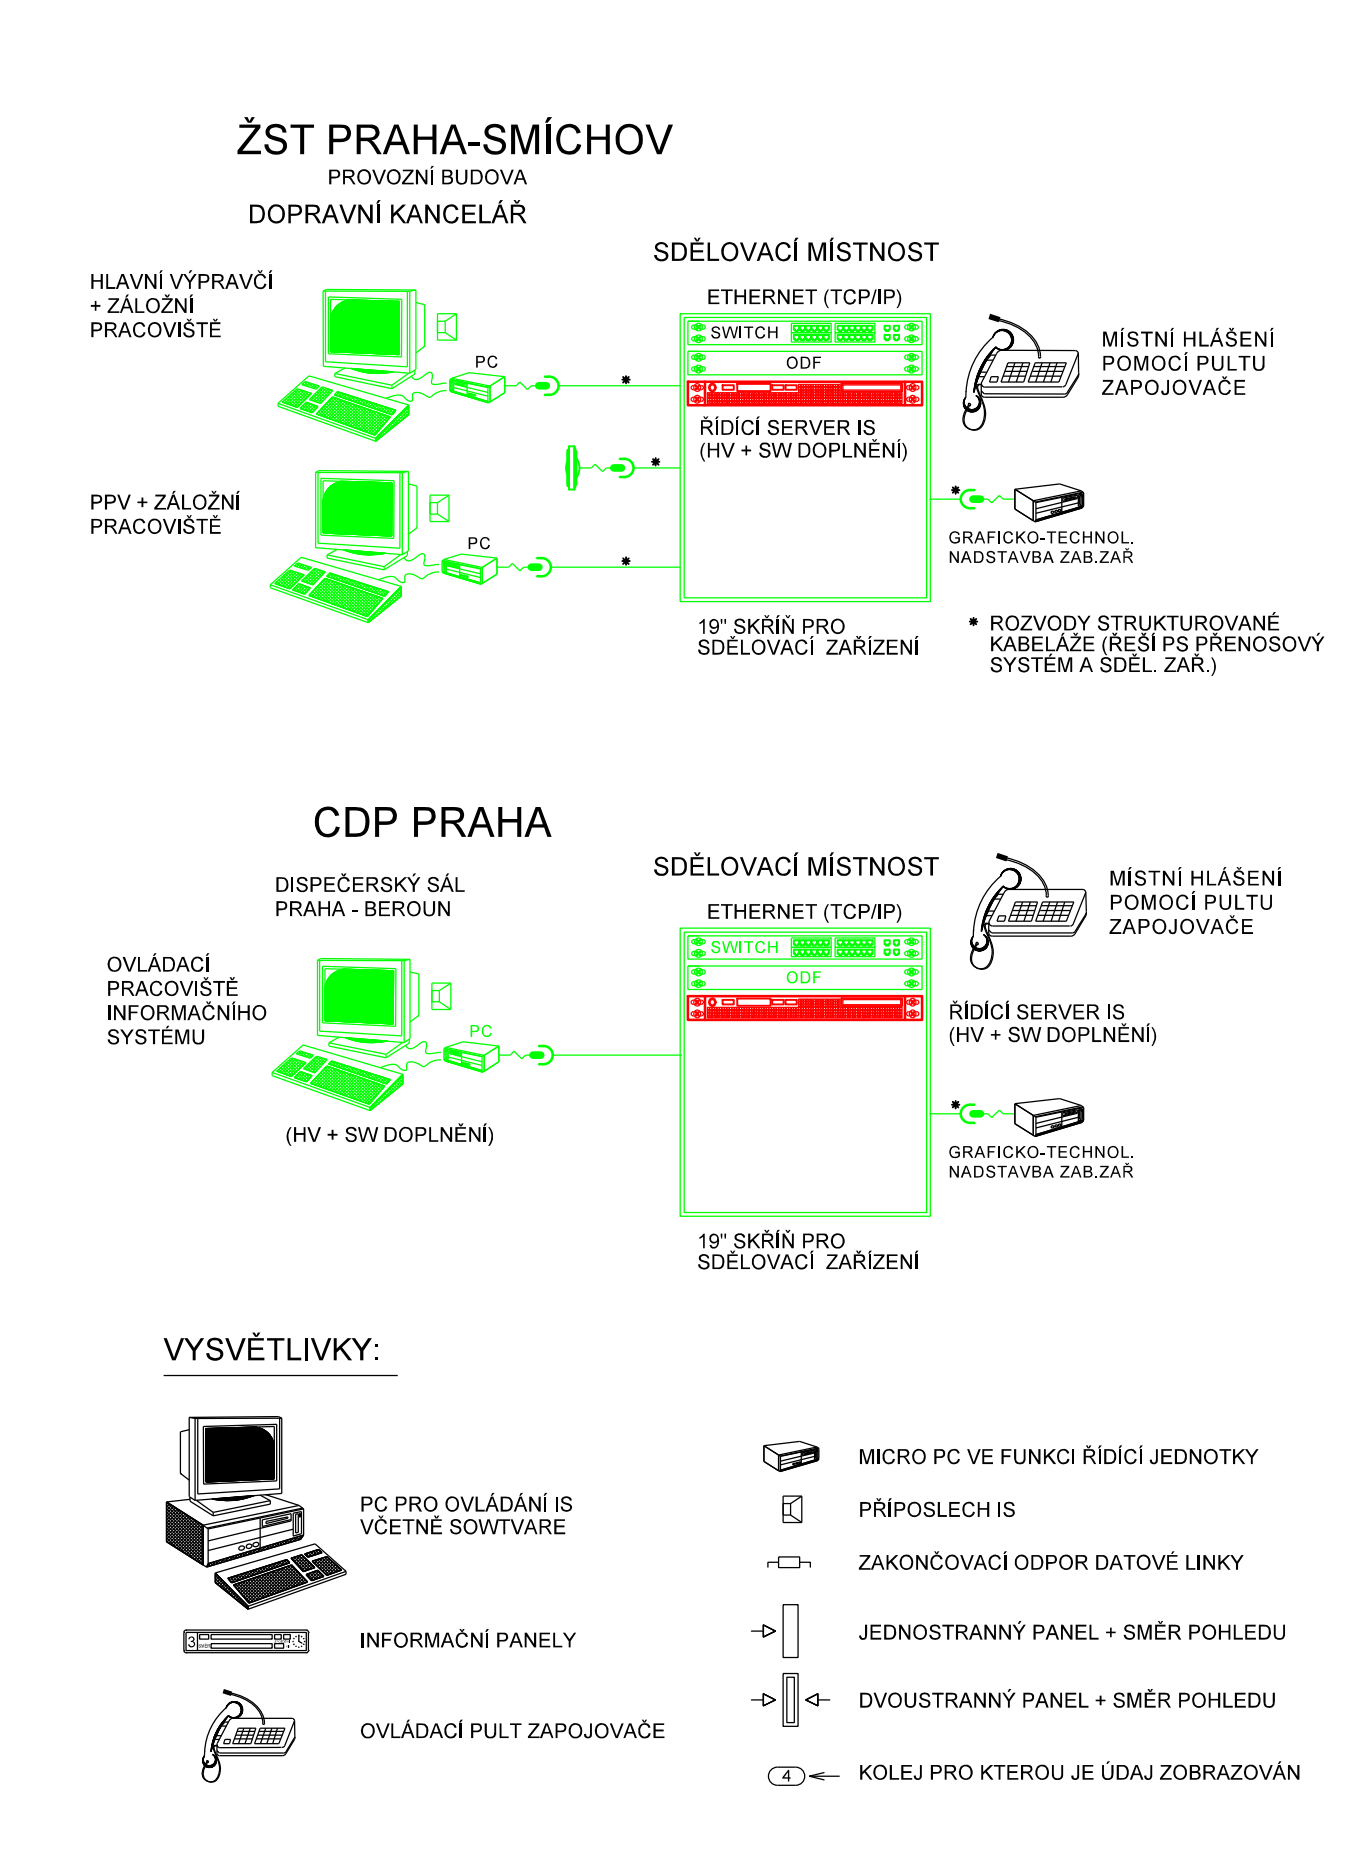

- ČERVENĚ** - ZAŘÍZENÍ VYBUDOVANÁ NEBO PŘEMÍSTOVANÁ V RÁMCI TOHOTO PS
- MODŘE** - ZAŘÍZENÍ VYBUDOVANÁ V RÁMCI JINÝCH PS NEBO SO
- ZELEŇE** - ZAŘÍZENÍ VYBUDOVANÁ V RÁMCI JINÝCH STAVEB

POZNÁMKA:

RÍZENÍ INFORMAČNÍHO SYSTÉMU V ŽST. BUDE MÍSTNĚ Z DOPRAVNÍ KANCELÁŘE V ŽEL. STANICI PRAHA SMÍCHOV, A DÁLKOVĚ Z RÍDÍČÍHO DISPEČERSKÉHO PRACOVISTĚ CDP PRAHA. V PROSTORU ŽST. JE NUTNÉ INSTALOVAT VŠECHNY ZOBRAZOVACÍ PRVKY INFORMAČNÍHO SYSTÉMU V "ANTIVANDAL" PROVEDENÍ A SE ZÁBRANAMI PROTI SEDÁNÍ PTACTVCA.



Paré:

Orientační schéma:

Razítko oprávněné osoby:

Revize:	Datum:	Popis:	Podpis:	Datum:
P01	3.10.2021	Dokumentace PDPS k připomínkám		

Stavebník / investor:	Správa železnic, státní organizace	
Adresa:	Dlážděná 1003/7, 110 00 Praha 1	
Zástupce investora:	Stavební správa západ	
Adresa:	Sokolovská 278/1955, 190 00 Praha 9	

Zhotovitel díla:	SUDOP PRAHA a.s.	
Adresa:	Olšanská 1a, 130 00 Praha 3	
Kontakt:	T: +420 267 094 111 E: praha@sudop.cz	
Zhotovitel části / objektu:	SUDOP PRAHA a.s.	
Adresa:	Olšanská 1a, 130 00 Praha 3	
Kontakt:	T: +420 267 094 111 E: praha@sudop.cz	
Hlavní projektant (HIP):	Ing. Tomáš Martinek	Specialista:
		Ing. Martin Štrof

Název stavby / akce:	VÝSTAVBA LÁVKY V ŽST. PRAHA - SMÍCHOV	Označení (S-kód):	S631700316
		Zakázka:	20-303.209
Název části:	ŽELEZNIČNÍ SDĚLOVACÍ ZAŘÍZENÍ	Označení části:	D.1.2.6
Název objektu:	Lávka v ŽST Praha-Smíchov, úprava a doplnění informačního systému Správy železnic	Číslo objektu / komplexu:	PS 30-02-62
Název přílohy:	Schéma zapojení - navrhovaný stav	Číslo přílohy:	2 . 102
Název dílčí části přílohy:		Stupeň dokumentace:	PDPS
Odpovědný projektant:	Zpracovatel přílohy:	Měřítka:	-
ALEŠ REITERMAN		Formáty:	4 xA4
Kraj:	Katastrální území:	TUDU:	viz textová část
HL. město Praha	Smíchov		
			12/2021
S-kód:	Stupeň dokumentace:	Část:	Objekt:
S631700316	PDPS	D126X	PS3000262
			X
			2
			102
			P01

DOKUMENT LZE UŽÍVAT POUZE VE SMYSLU PŘÍSLUŠNÉ SMLOUVY O DÍLO, ŽÁDNÁ JEJHO ČÁST NEMŮŽE BYT DÍLE ZÁKONA Č.121/2000 Sb. KOPÍROVÁNA NEBO JINÝM ZPŮSOBEM ROZŠÍŘOVÁNA BEZ SOUHLASU SUDOP PRAHA a.s.