


PŮDORYS
M 1:100

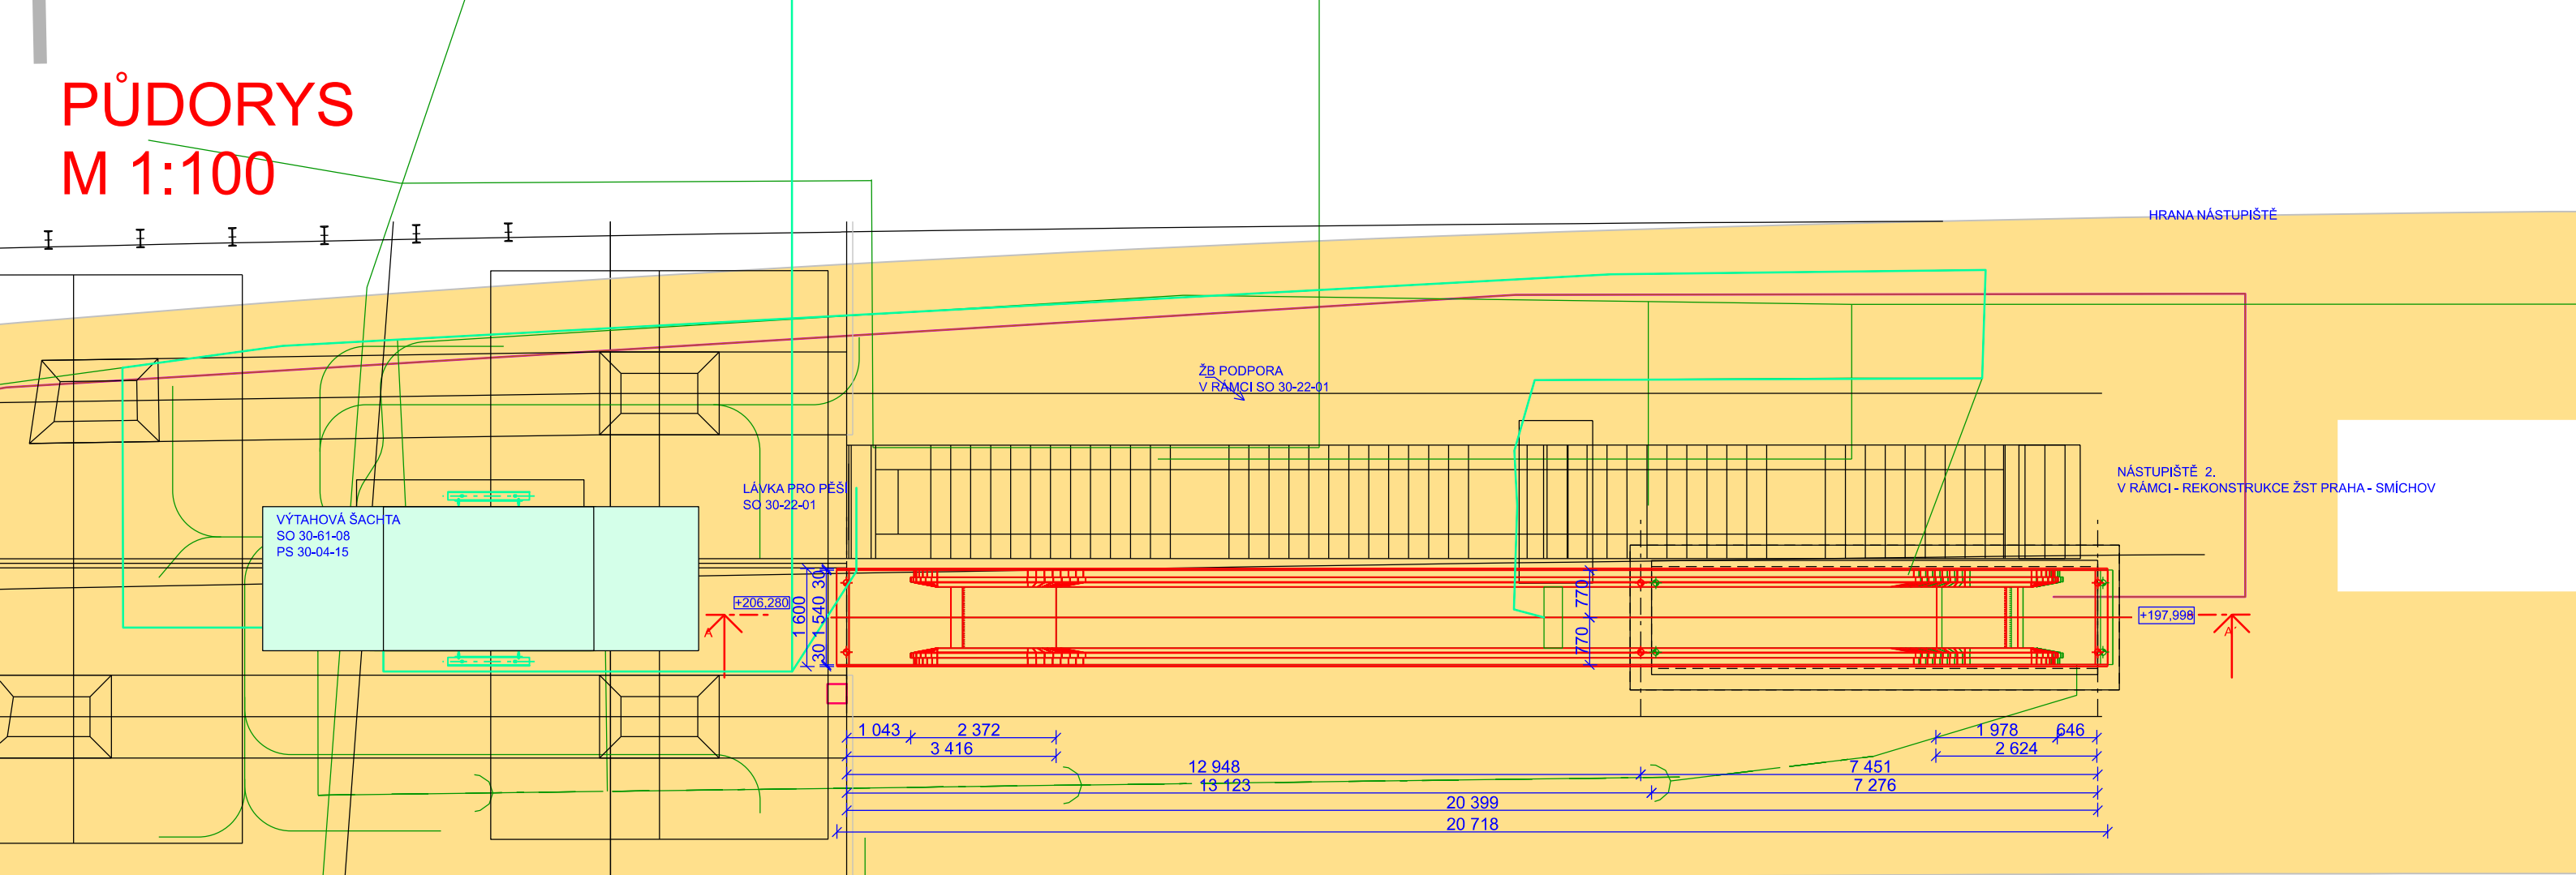


OSA KOLEJE Č. 2

OSA KOLEJE Č. 4

ZDVIHY POHYBLIVÝCH SCHODŮ			
OZN.	NÁSTUPIŠTĚ	LÁVKA	ZDVIH
LE4	197,998	206,280	8,282
LE5	198,015	206,280	8,265
LE6	198,016	206,280	8,264

POZNÁMKA:

SOUČÁSTÍ DODÁVKY POHYBLIVÝCH SCHODŮ BUDE SERV. ELEKTROINSTALACE, VYTÁPĚNÍ TĚLESA, MADLA A OLEJOVÝ SEPARÁTOR
SKLON ZPEVNĚNÝCH PLOCH JE VŽDY SMĚREM OD VÝSTUPU/VSTUPU NA POHYBLIVÉ SCHODY
PS 30-02-12 MÍSTNÍ KABELIZACE A SO 30-71-12 TECHNOLOGIE PŘIVEдена Z NÁSTUPIŠTĚ
DO ČELA PROHLUBNĚ

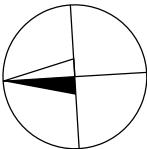

Revize:	Datum:	Popis:	Kontroloval:
000	3.8.2021	Definitivní odevzdání dokumentace DUSP	Ing. Ondřej Kafka
Název části:	Osobní výtahy, eskalátory		Označení části: S631700316
Název objektu:	PS 30-04-16 LÁVKA V ŽST SMÍCHOV, ESKALÁTORY NA NÁSTUPIŠTĚ		Číslo objektu / komplexu: PS 30-04-16
Název přílohy:	Půdorys	Číslo přílohy:	1.004
Název dílčí části přílohy:	-		
Odpovědný projektant:	Zpracovatel přílohy:	Měřítko:	Stupeň dokumentace:
Marek Vacek	Marek Vacek	1:100	DUSP
Kraj:	Katastrální území:	Formáty:	Smluvní datum zpracování:
Hlavní město Praha	Smíchov	2xA4	08/2021
TUDU:	viz textová část		
S-kód: Stupeň dokumentace: Část: Objekt: Podobjekt: Příloha: Revize:			
S 6 3 1 7 0 0 3 1 6 D U S P D 1 4 1 P S 3 0 6 0 1 6 0 0 1 0 0 4 0 0 0			