



PODÉLNÝ ŘEZ

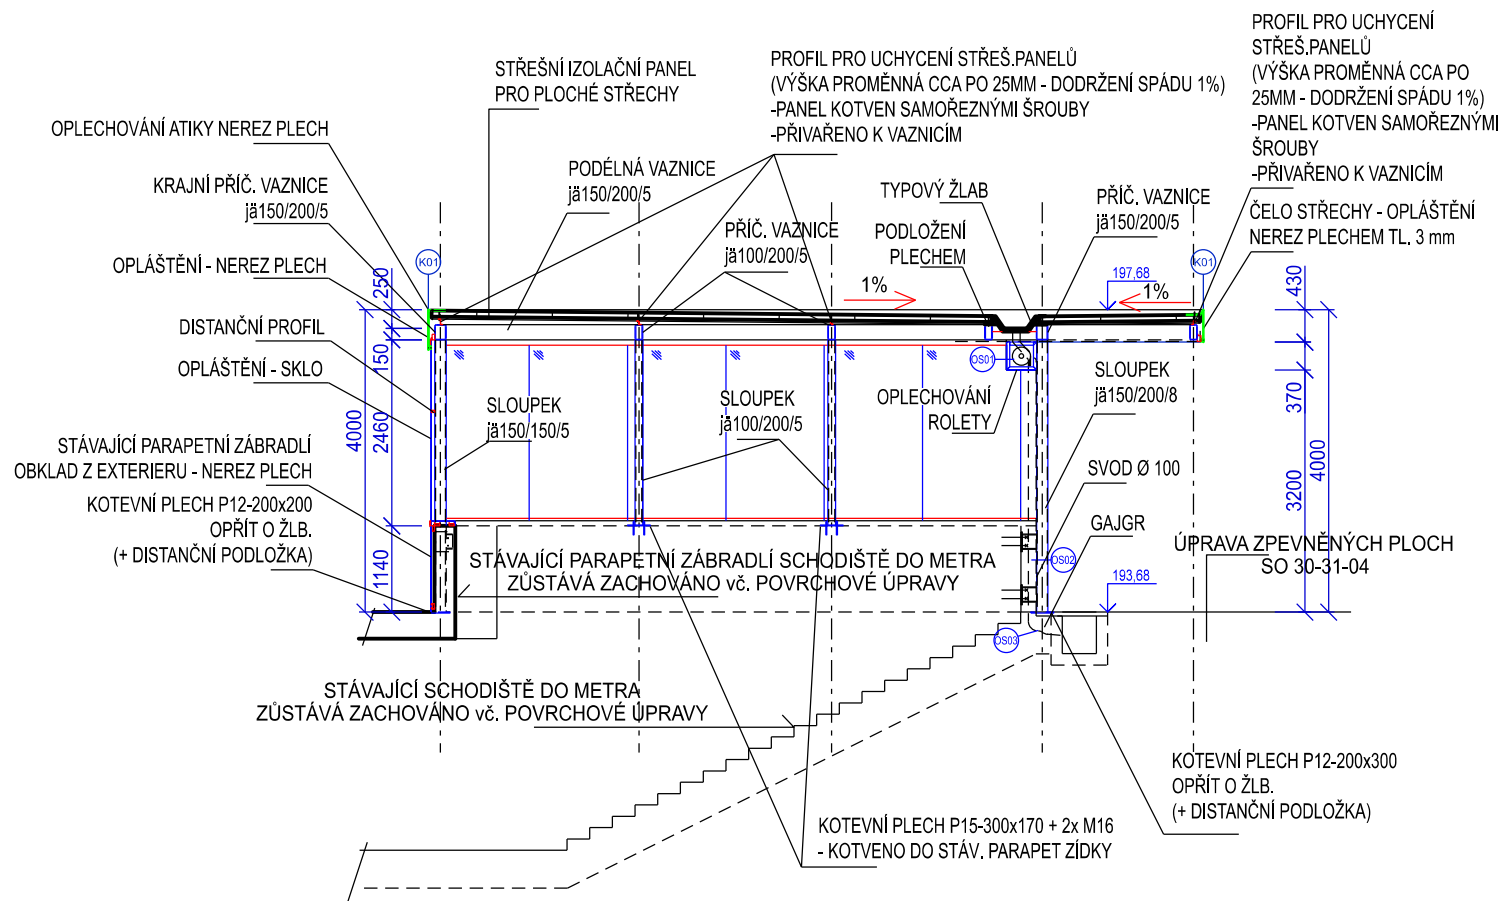

Paré:

Razítko oprávněné osoby:

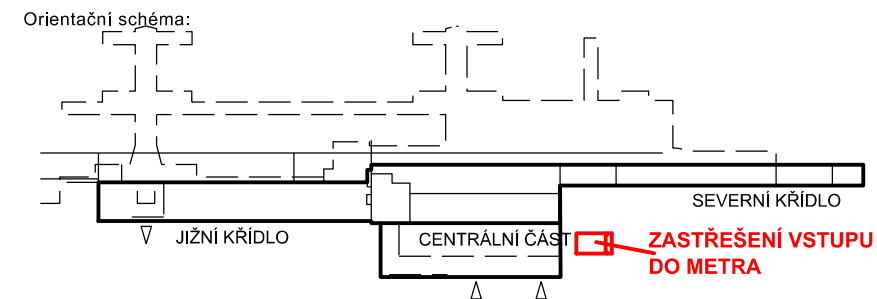



Podpis:

Datum:



Revize:	Datum:	Popis:	Kontroloval:
P01	3.10.2021	Dokumentace PDPS k připomínkám	Ing. Šudová

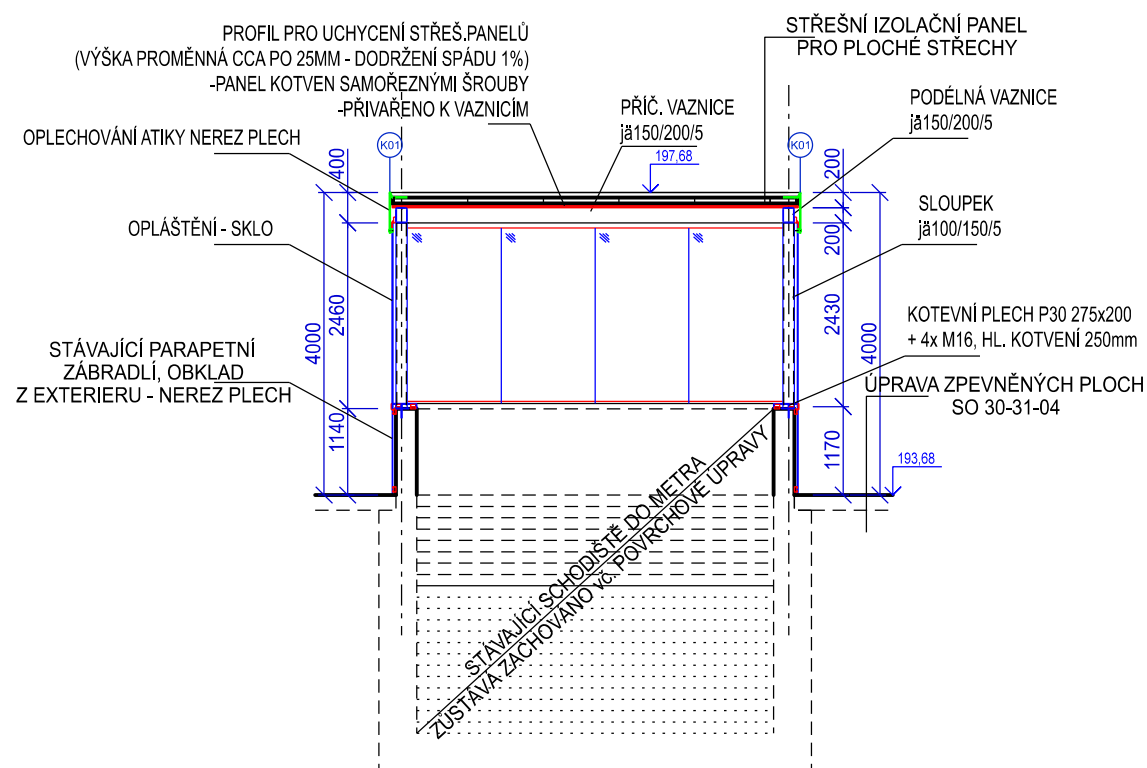PŘÍČNÝ ŘEZ



Stavebník / investor:	Správa železnic, státní organizace	 SPRÁVA ŽELEZNIC
Adresa:	Dlážděná 1003/7, 110 00 Praha 1	
Zástupce investora:	Stavební správa západ	
Adresa:	Sokolovská 278/1955, 190 00 Praha 9	



Zhotovitel díla: Adresa: Kontakt:	SUDOP PRAHA a.s. Olšanská 1a, 130 00 Praha 3 T: +420 267 094 111 E: praha@sudop.cz	
Zhotovitel části / objektu: Adresa: Kontakt:	SUDOP PRAHA a.s. Olšanská 1a, 130 00 Praha 3 T: +420 267 094 111 E: praha@sudop.cz	
Hlavní projektant (HIP):	Ing. Tomáš Martinek	Specialista:
		Ing. Jaroslava Šudová

Název stavby / akce:		VÝSTAVBA LÁVKY V ŽST. PRAHA - SMÍCHOV										Označení (S-kód):		S631700316																	
												Zakázka:		20-303.209																	
Název části:		Vnější vybavení budov										Označení části:		D.2.2.6																	
Název objektu:		Zastřešení vstupu do metra										Číslo objektu / komplexu:		SO-30-66-03																	
Název přílohy:		Architektonicko stavební řešení										Číslo přílohy:		2 . 004																	
Název dílčí části přílohy:		Řezy																													
Odpovědný projektant:		Zpracovatel přílohy:					Měřítko:					1:100					Stupeň dokumentace:		PDPS												
Ing. Renata Ševčíková		Ing. Renata Ševčíková					Formáty:					2xA4																			
Kraj:		Katastrální území:					TUDU:										Smluvní datum zpracování:		12/2021												
Hl. město Praha		Smíchov					viz textová část																								
S-kód:		Stupeň dokumentace:					Část:					Objekt:					Podobjekt:					Příloha:					Revize:				
S 6 3 1 7 0 0 3 1 6		P D P S					D 2 2 0 6					S O 3 0 6 6 0 3					X X					2 0 0 4					P 0 1				