


VÝSTAVBA LÁVKY V ŽST PRAHA-SMÍCHOV

DISPOZICE - BTS PRAHA-SMÍCHOV
ŽST PRAHA-SMÍCHOV
- MĚŘÍTKO 1:25
- 1.NP

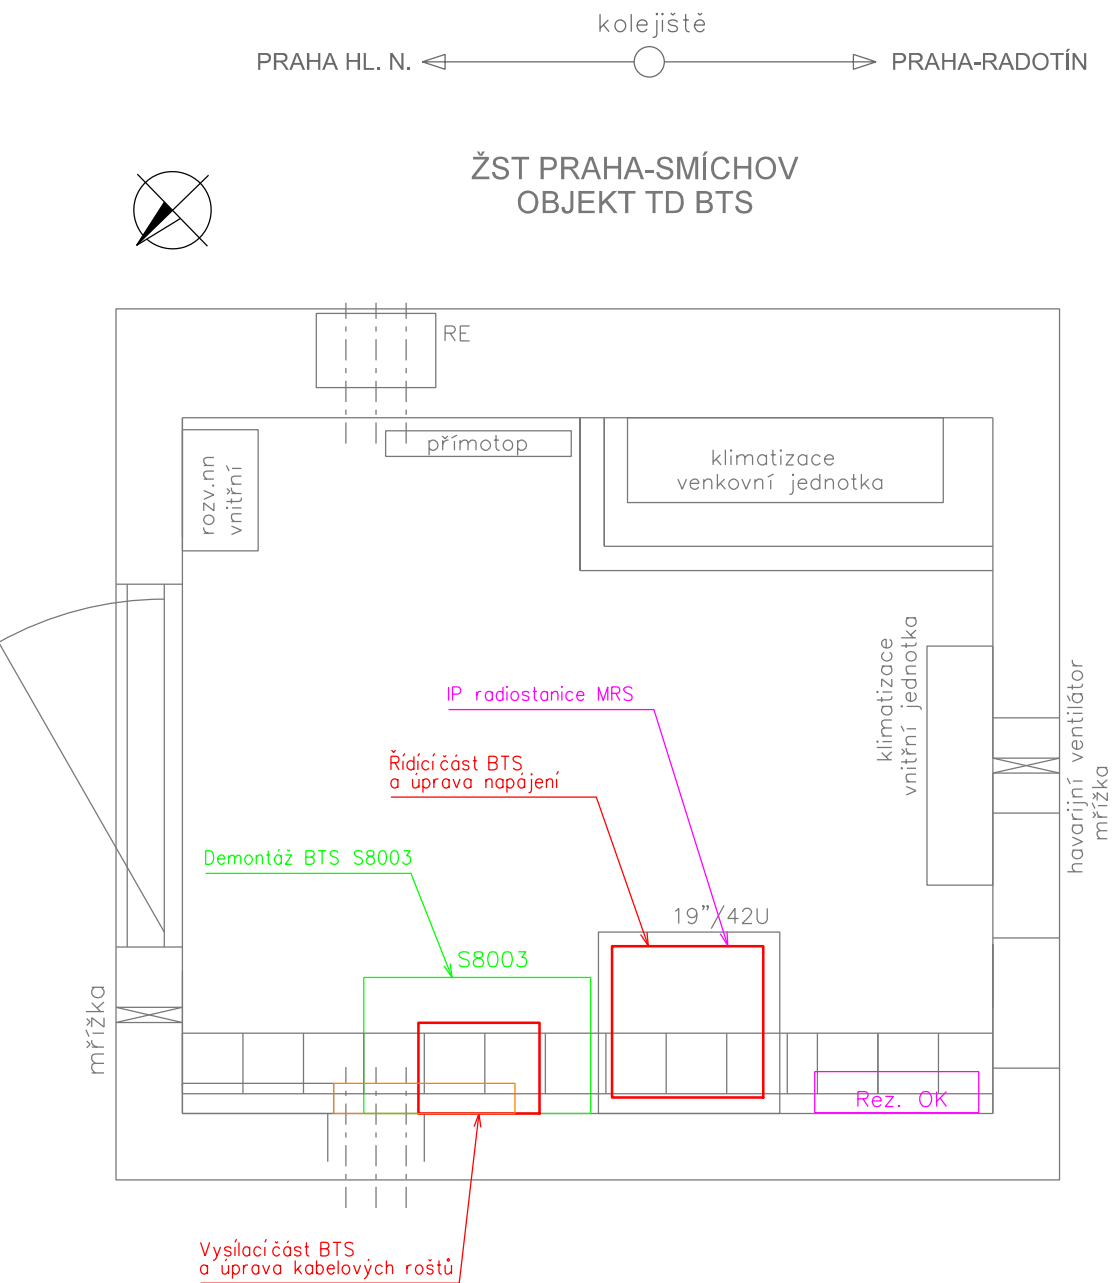

VYSVĚTLIVKY:

- řešeno v rámci tohoto PS
- řešeno v jiném PS/SO stavby
- přemístění nebo demontáže v rámci tohoto PS
- stávající zařízení
- řešeno v rámci stavby "Rekonstrukce ŽST Praha-Smíchov"

Paré:

Orientační schéma:


Razítko oprávněné osoby:

Podpis:

Datum:

Revize:	Datum:	Popis:	Kontroloval:
P01	3.10.2021	Dokumentace PDPS k připomínkám	Ing. Martin Štrof

Stavebník / investor:	Správa železnic, státní organizace	
Adresa:	Dlážděná 1003/7, 110 00 Praha 1	
Zástupce investora:	Stavební správa západ	
Adresa:	Sokolovská 278/1955, 190 00 Praha 9	

Zhotovitel díla:	SUDOP PRAHA a.s.	
Adresa:	Olšanská 1a, 130 00 Praha 3	
Kontakt:	T: +420 605 229 020 E: praha@sudop.cz	
Zhotovitel částí / objektu:	SUDOP PRAHA a.s.	
Adresa:	Olšanská 1a, 130 00 Praha 3	
Kontakt:	T: +420 605 229 020 E: praha@sudop.cz	
Hlavní projektant (HIP):	Ing. Tomáš Martinek	Specialista: Ing. Martin Štrof

Název stavby / akce:	VÝSTAVBA LÁVKY V ŽST. PRAHA - SMÍCHOV	Označení (S-kód):	S631700316
		Zakázka:	20-303.209
Název části:	Železniční sdělovací zařízení	Označení části:	D.1.2.9
Název objektu:	Lávka v ŽST Praha-Smíchov, úprava GSM-R	Číslo objektu / komplexu:	PS 30-02-96
Název přílohy:	Dispoziční výkresy	Číslo přílohy:	2 . 501
Název dílčí části přílohy:	BTS Praha-Smíchov	Stupeň dokumentace:	PDPS
Odpovědný projektant:	Zpracovatel přílohy:	Měřítko:	1:25
Ing. Ondřej Krupička	Ing. Ondřej Krupička	Formáty:	2xA4
Kraj:	Katastrální území:	TUDU:	Smluvní datum zpracování:
HL. město Praha	Smíchov	viz textová část	12/2021

S-kód:	Stupeň dokumentace:	Část:	Objekt:	Podobjekt:	Příloha:	Revize:
S 6 3 1 7 0 0 3 1 6	P D P S	D 1 2 9 X	P S 3 0 0 2 9 6	X X	2 5 0 1	P 0 1