


VÝSTAVBA LÁVKY V ŽST PRAHA-SMÍCHOV

DISPOZICE - BTS PRAHA-SMÍCHOV  
ŽST PRAHA-SMÍCHOV  
- MĚŘÍTKO 1:25  
- 1.NP

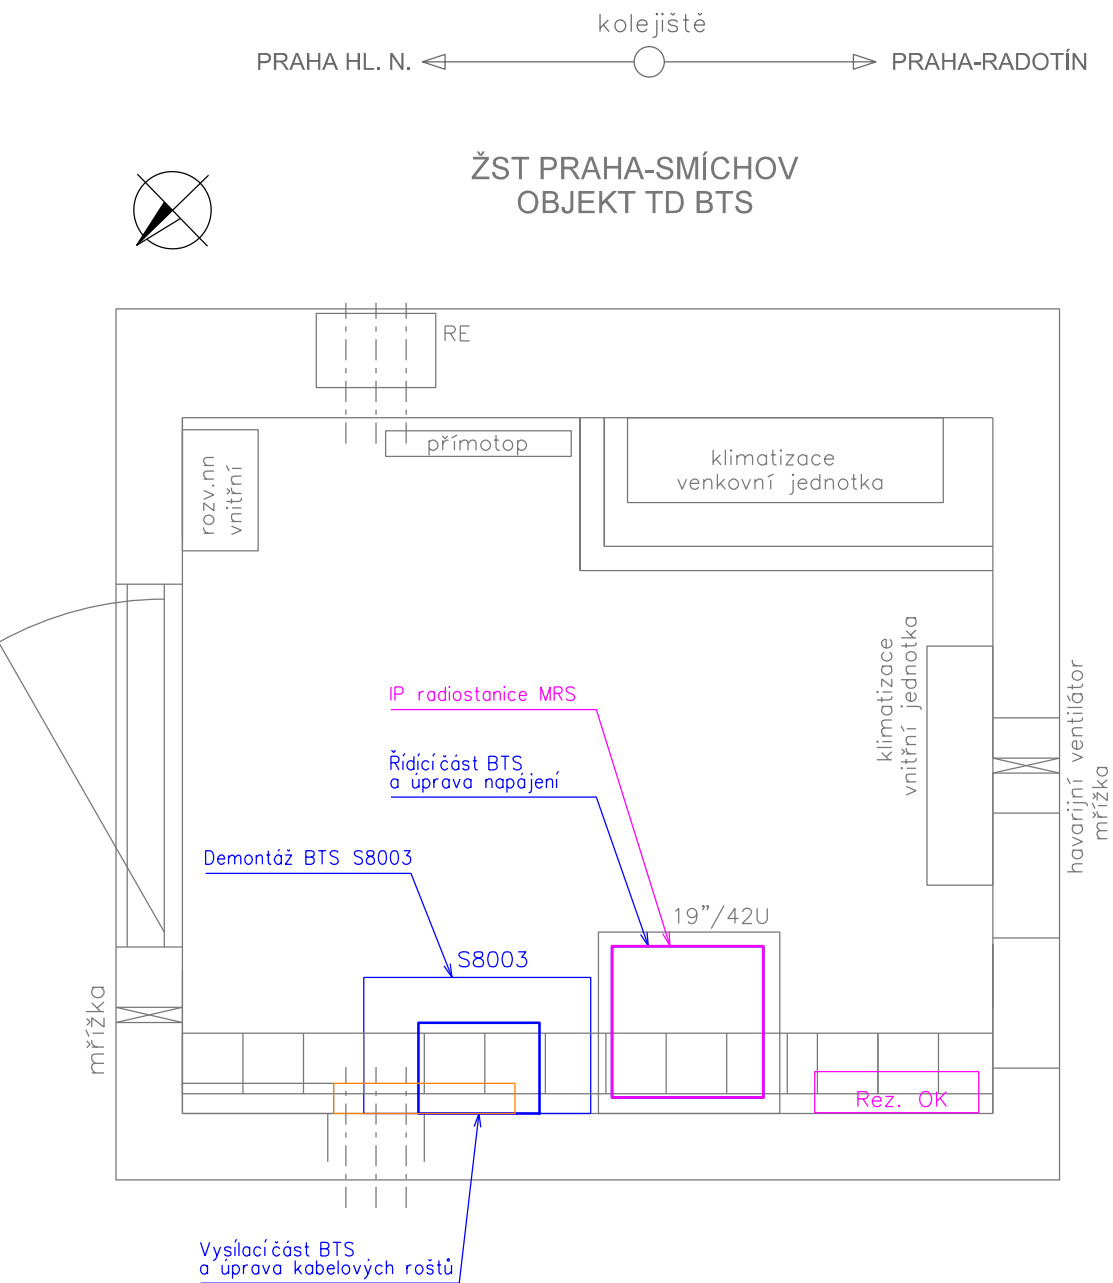

VYSVĚTLIVKY:

- řešeno v rámci tohoto PS
- řešeno v jiném PS/SO stavby
- přemístění nebo demontáže v rámci tohoto PS
- stávající zařízení
- řešeno v rámci stavby "Rekonstrukce ŽST Praha-Smíchov"

Paré:



Orientační schéma:

Razítko oprávněné osoby:

Podpis: Datum:

Revize:	Datum:	Popis:	Kontroloval:
P01	3.10.2021	Dokumentace PDPS k připomínkám	Ing. Martin Štrof

<b>Stavebník / investor:</b>	<b>Správa železnic, státní organizace</b>	
Adresa:	Dlážděná 1003/7, 110 00 Praha 1	
Zástupce investora:	Stavební správa západ	
Adresa:	Sokolovská 278/1955, 190 00 Praha 9	

<b>Zhotovitel díla:</b>	<b>SUDOP PRAHA a.s.</b>	
Adresa:	Olšanská 1a, 130 00 Praha 3	
Kontakt:	T: +420 605 229 020 E: praha@sudop.cz	
<b>Zhotovitel části / objektu:</b>	<b>SUDOP PRAHA a.s.</b>	
Adresa:	Olšanská 1a, 130 00 Praha 3	
Kontakt:	T: +420 605 229 020 E: praha@sudop.cz	
<b>Hlavní projektant (HIP):</b>	Ing. Tomáš Martinek	<b>Specialista:</b> Ing. Martin Štrof

<b>Název stavby / akce:</b>	<b>VÝSTAVBA LÁVKY V ŽST. PRAHA - SMÍCHOV</b>	<b>Označení (S-kód):</b> S631700316
		<b>Zakázka:</b> 20-303.209
<b>Název části:</b>	Železniční sdělovací zařízení	<b>Označení části:</b> D.1.2.9
<b>Název objektu:</b>	Lávka v ŽST Praha-Smíchov, úprava MRS	<b>Číslo objektu / komplexu:</b> PS 30-02-97
<b>Název přílohy:</b>	Dispoziční výkresy	<b>Číslo přílohy:</b> 2 . 501
<b>Název dílčí části přílohy:</b>	BTS Praha-Smíchov	
<b>Odpovědný projektant:</b> Ing. Ondřej Krupička	<b>Zpracovatel přílohy:</b> Ing. Ondřej Krupička	<b>Měřítko:</b> 1:25
		<b>Formáty:</b> 2xA4
<b>Kraj:</b> Hl. město Praha	<b>Katastrální území:</b> Smíchov	<b>TUDU:</b> viz textová část
		<b>Smluvní datum zpracování:</b> 12/2021

S-kód:	Stupeň dokumentace:	Část:	Objekt:	Podobjekt:	Příloha:	Revize:
S 6 3 1 7 0 0 3 1 6	P D P S	D 1 2 9 X	P S 3 0 0 2 9 7	X X	2 5 0 1	P 0 1