


LEGENDA

- PROSTOR OVLIVNĚNÍ VÝSTAVBOU LÁVKY
- DP JDCT EOVS
- DP JDCT ukolejňovací kabel SSZ
- DP JDCT - OCHRÁNĚNÁ ČÁST VEDENÍ



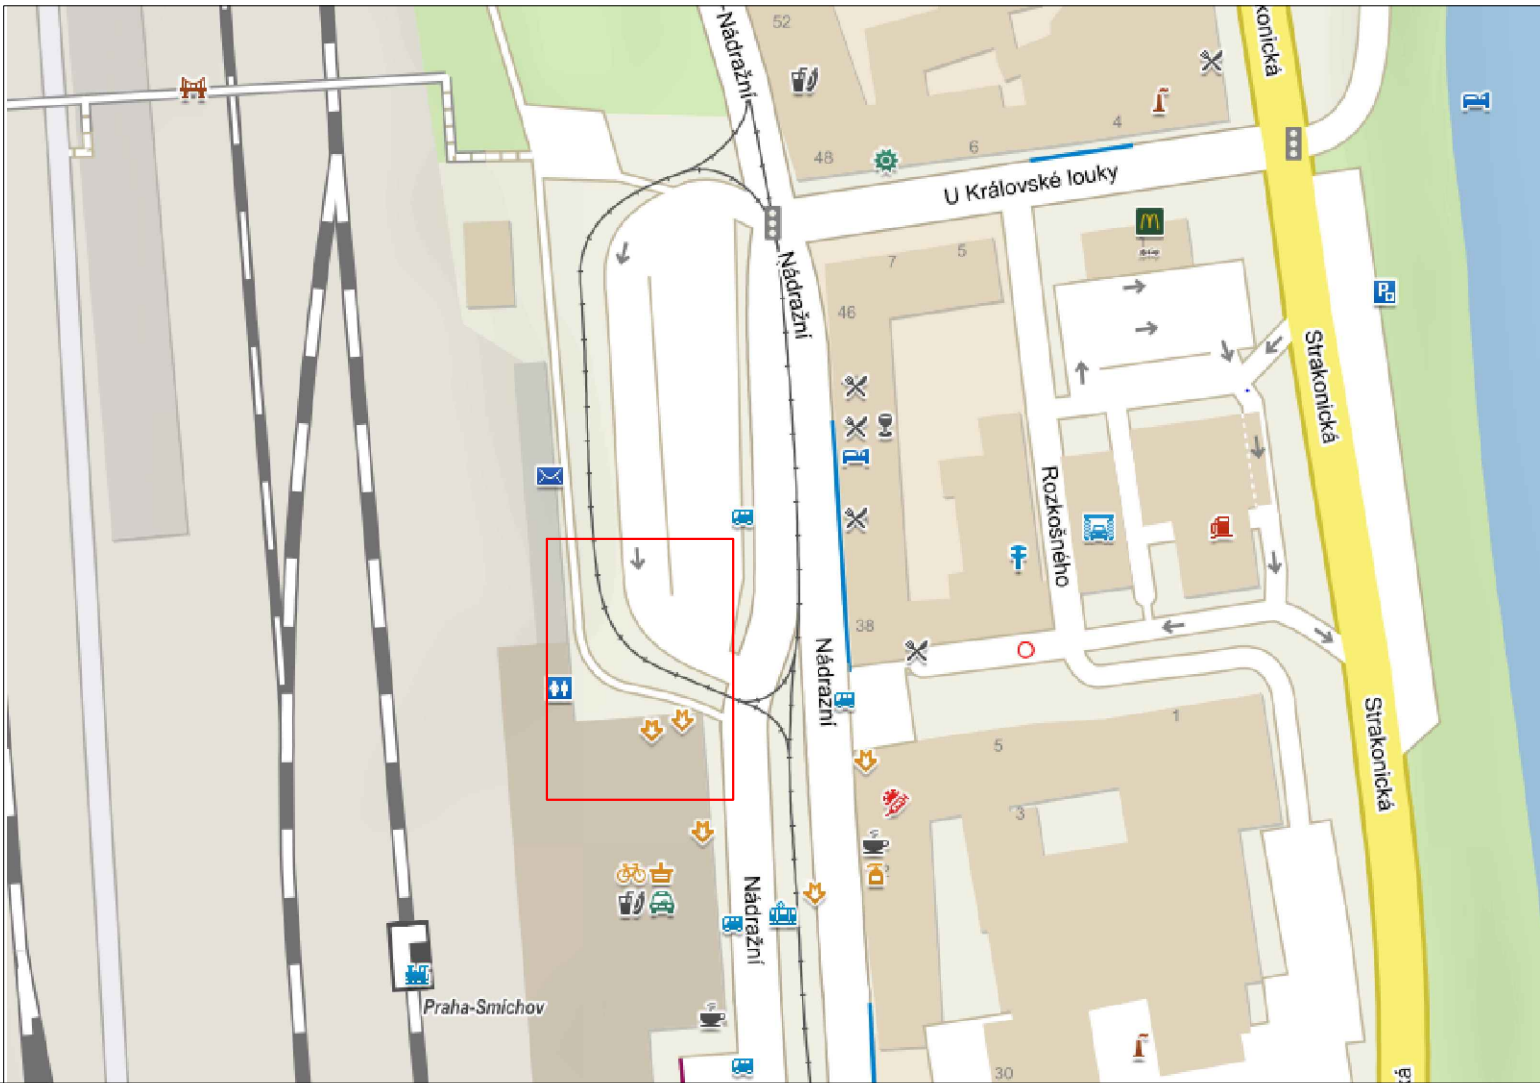

Paré:

Orientační schéma:

Razítko oprávněné osoby:

Revize:		Datum:		Popis:		Kontroloval:	
P01		3.10.2021		Dokumentace PDPS k připomínkám		Ing. M. Pejchar	

Stavebník / investor:	Správa železnic, státní organizace		SPRÁVA ŽELEZNIC
Adresa:	Dlážděná 1003/7, 110 00 Praha 1		
Zástupce investora:	Stavební správa západ		
Adresa:	Sokolovská 278/1955, 190 00 Praha 9		

Zhotovitel díla:		SUDOP PRAHA a.s.			
Adresa:		Olšanská 1a, 130 00 Praha 3			
Kontakt:		T: +420 267 094 111 E: praha@sudop.cz			
Zhotovitel části / objektu:		ALMAPRO, s.r.o.			
Adresa:		Průběžná 1108/77, 100 00 Praha 10 – Strašnice			
Kontakt:		T: +420 223 017 333 E: info@almapro.cz			
Hlavní projektant (HIP):		Ing. Tomáš Martinek		Specialista:	Ing. Miloslav Pejchar

Název stavby / akce:		VÝSTAVBA LÁVKY V ŽST. PRAHA - SMÍCHOV		Označení (S-kód):		S631700316	
Název části:		OSTATNÍ INŽENÝRSKÉ OBJEKTY, SILNOPROUDÉ SÍTĚ		Zakázka:		20-303.209	
Název objektu:		LÁVKA V ŽST PRAHA SMÍCHOV, ÚPRAVA A OCHRANA TRAS KABELŮ DP JDCT		Označení části:		D.2.1.5.2	
Název přílohy:		SITUAČNÍ VÝKRES		Číslo objektu / komplexu:		SO 30-54-17	
Název dílčí části přílohy:				Číslo přílohy:		2 002	
Odpovědný projektant:		Zpracovatel přílohy:		Měřítko:		1:250	
Ing. Miloslav Pejchar		Kristina Volfová		Formáty:		3xA4	
Kraj:		Katastrální území:		TUDU:		Smluvní datum zpracování:	
HL. město Praha		Smíchov		viz textová část		12/2021	