

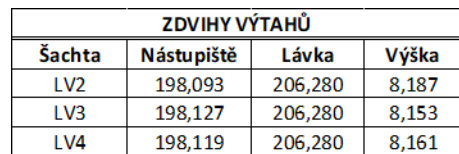


SPODNÍ STANICE / PROHLUBEŇ ÚROVEŇ NÁSTUPIŠTĚ A-A'

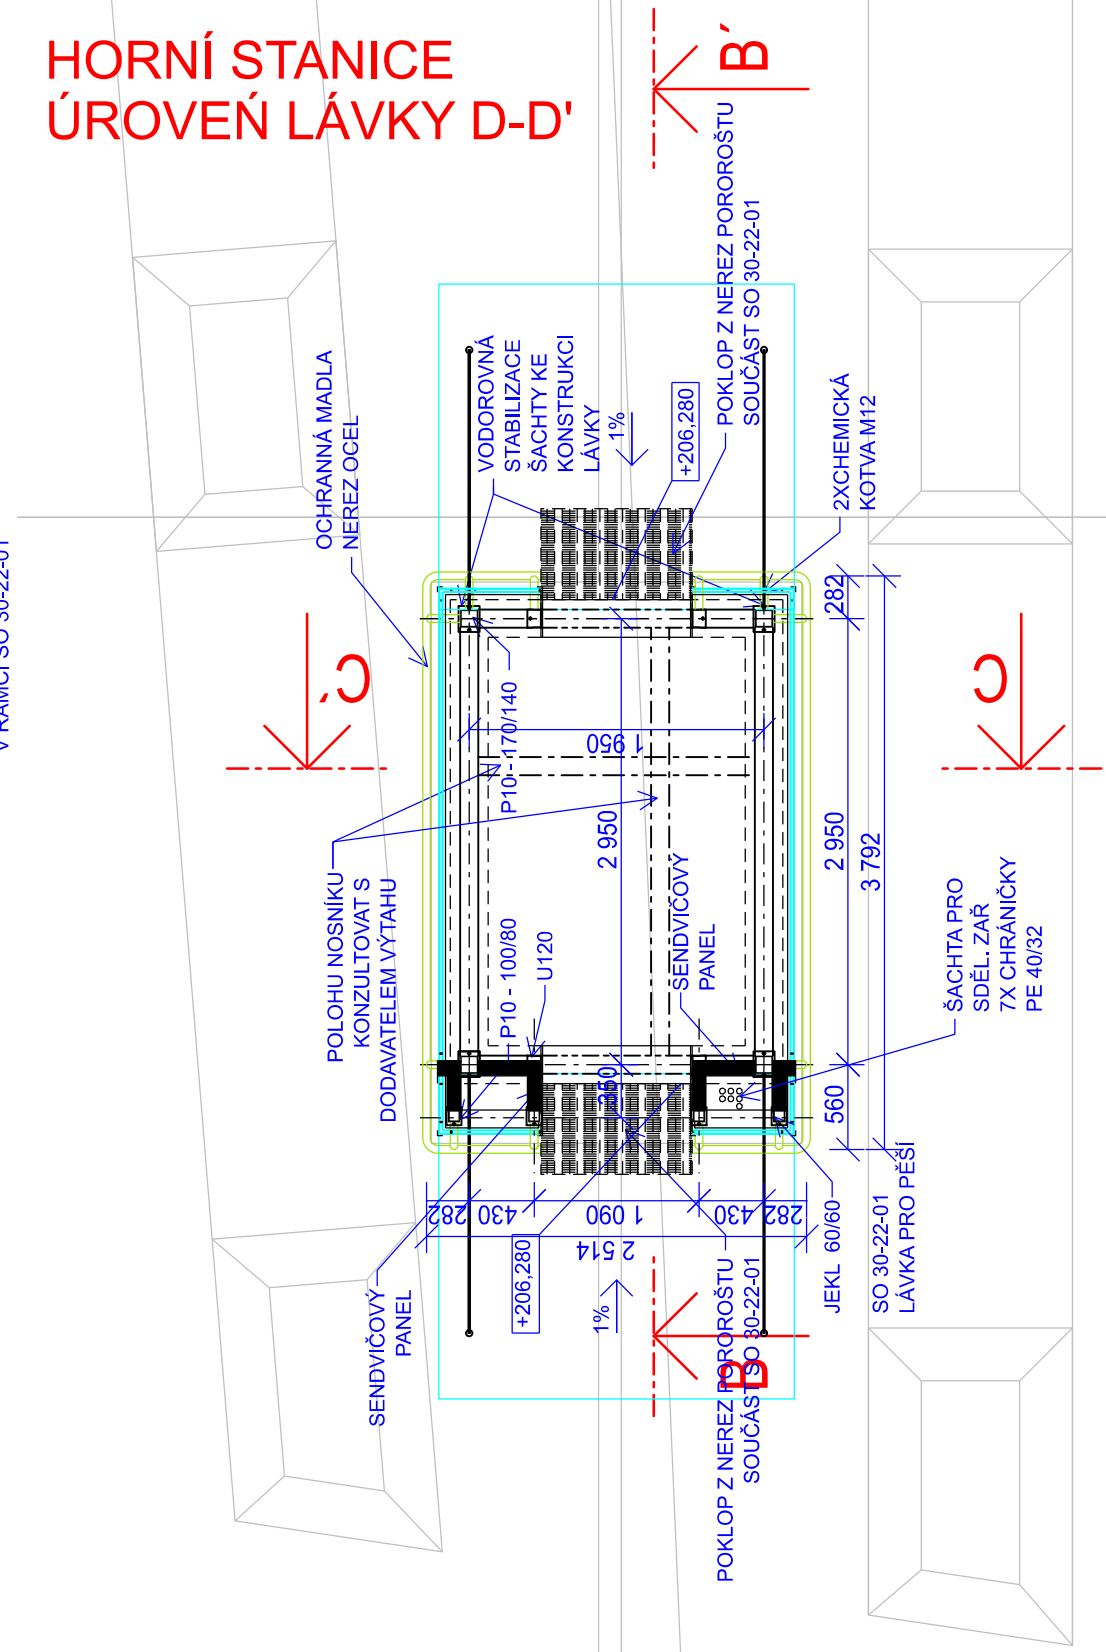

- MATERIÁL S235
- ODVĚTRÁNÍ ŠACHTY POMOCÍ VÝDECHOVÝCH ŽALUZÍÍ V HLAVĚ ŠACHTY
- KAŽDÝ VSTUP DO ŠACHTY Z NÁSTUPIŠTĚ OPATŘEN KOMUNIKAČNÍM INTERKOMEM
- STAVBA V RÁMCI STAVEBNÍ PŘIPRAVENOSTI PROVEDE VÝTAHOVOU ŠACHTU, PROHLUBEŇ, HLAVU ŠACHTY, OTVORY O ŠACHTOVÉ DVEŘE, NOSNÉ PRVKY PRO UPEVNĚNÍ VÝTAHOVÉHO STROJE A MONTÁŽNÍ ZÁVĚSY, DLE PODKLADŮ, PŘEDANÝCH DODAVATELEM VÝTAHU

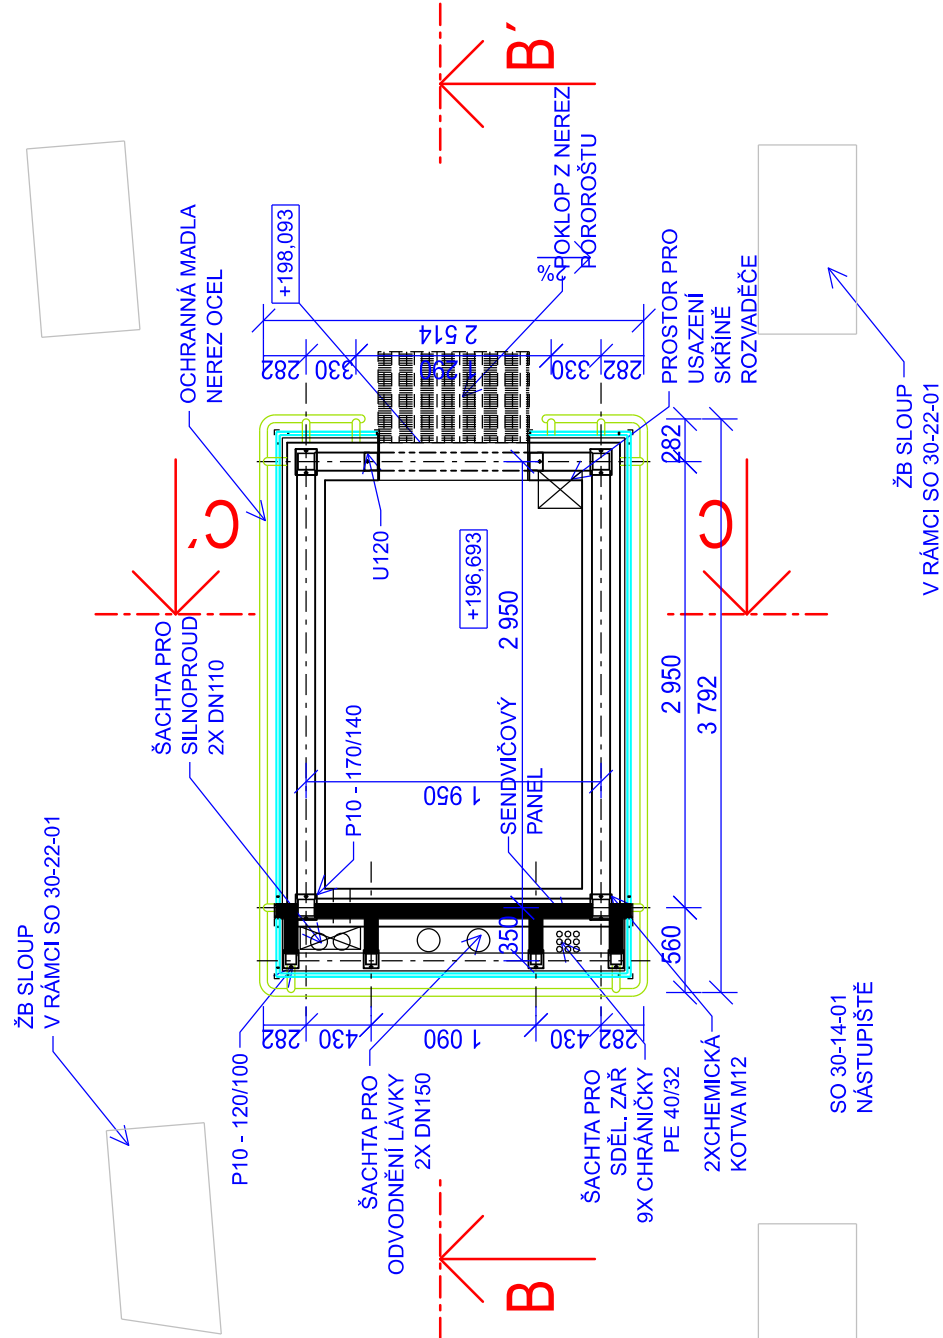

| | | | |
|----------------------------|----------|---|---|
| Revize: | Datum: | Popis: | Kontroloval: |
| 000 | 3.8.2021 | Definitivní odevzdání dokumentace DUSP | Ing. Ondřej Kafka |
| Název části: | | Pozemní objekty budov | Označení části: S631700316 |
| Název objektu: | | SO 30-61-08 LÁVKA V ŽST SMÍCHOV, VÝTAHOVÉ ŠACHTY NA NÁSTUPIŠTĚ | Číslo objektu / komplexu: SO-30-61-08 |
| Název přílohy: | | Architektonicko stavební řešení | Číslo přílohy: |
| Název dílčí části přílohy: | | Půdorys | 1.004 |
| Odpovědný projektant: | | Zpracovatel přílohy: | Stupeň dokumentace: |
| Marek Vacek | | Marek Vacek | DUSP |
| Kraj: | | Katastrální území: | Smluvní datum zpracování: |
| Hlavní město Praha | | Smíchov | 08/2021 |
| S-kód: | | Stupeň dokumentace: | Část: |
| S 6 3 1 7 0 0 3 1 6 | | D U S P | Č 2 2 2 0 1 |
| Objekt: | | Podobjekt: | Příloha: |
| S O 3 0 6 1 0 8 | | 0 0 | 1 0 0 4 |
| Revize: | | 0 0 0 | |

DOKUMENT LZE UŽÍVAT POUZE VE SMYSLU PŘÍSLUŠNÉ SMLOUVY O DÍLO. ŽÁDNÁ JEHO ČÁST NEMŮŽE BÝT DLE ZÁKONA č.121/2000 Sb. KOPÍROVÁNA NEBO JINÝM ZPŮSOBEM ROZŠÍŘOVÁNA BEZ SOUHLASU SUDOP PRAHA a.s.