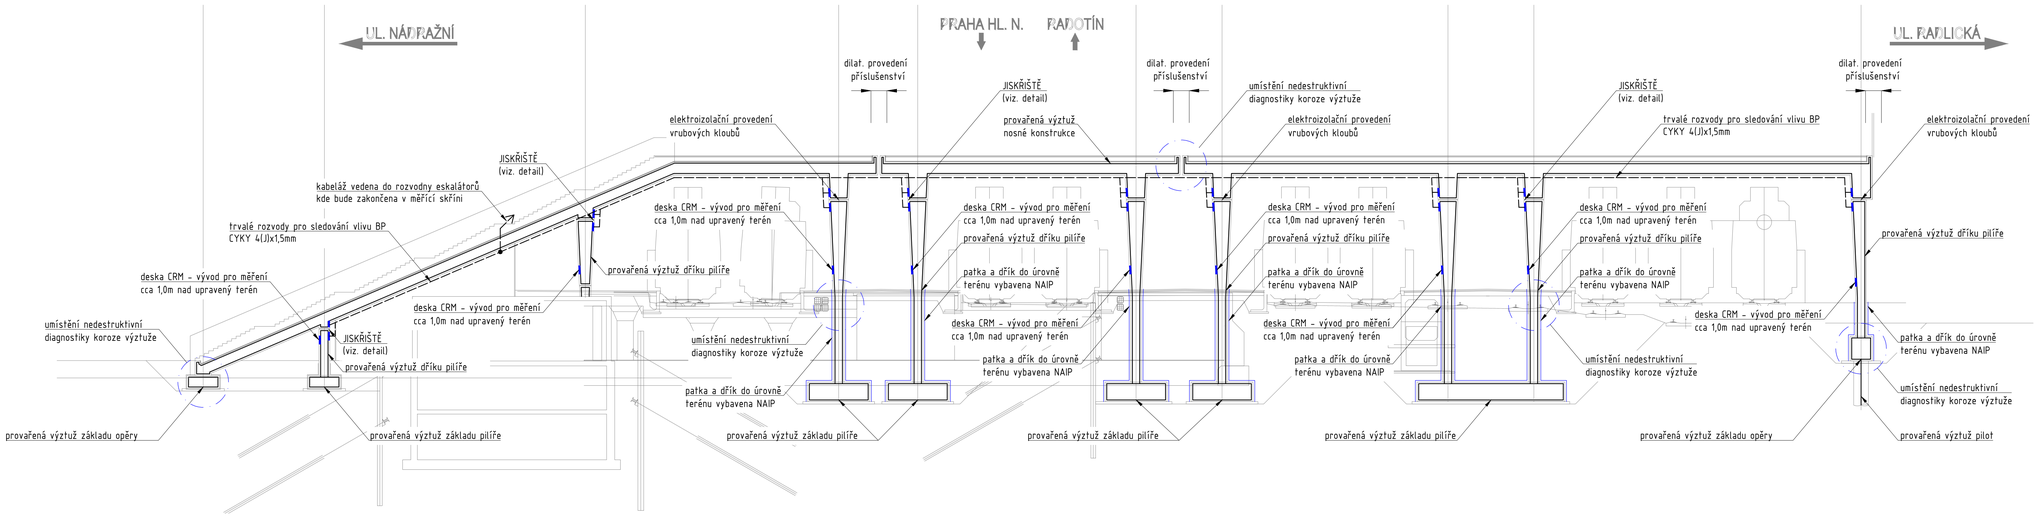

LEGENDA

hlavní provařovaný prut 1x16mm, 1x14mm, 2x12mm výztuže, pruty svařené mezi sebou vmístě stykování svary 100 mm, v místě křížení pomocí příložek, svary podle TP 124

trvalé rozvody pro sledování vlivu BP CYKY 4(J)x1,5mm

CMSx (délka) — monitorovací systém CMS, sledování vzniku korozních procesů

ρx — měřidlo "RÓ" měrného odporu betonu

SOKx — sonda SOK, sledování korozní rychlosti

CPMPx — monitorovací system CPMP, sledování hloubky průniku agresivních látek

BPx — měřící skříň pro BP

x – pořadové číslo sondy či označení měřící SKŘÍNĚ

POZNÁMKA

provařená výztuž bude na stavbě označena reflexním sprejem
PŘESNÁ POZICE DIAGNOSTICKÝCH PRVKŮ BUDE UPŘESNĚNA AŽ NA STAVBĚ

DIAGNOSTIKA KOROZE VÝZTUŽE

OPĚRA 0P10

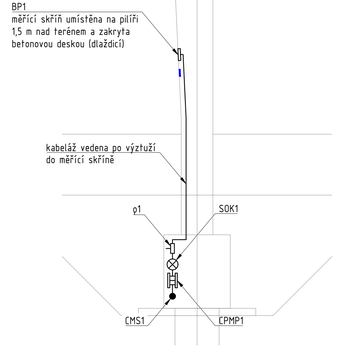

OPĚRA 0P1

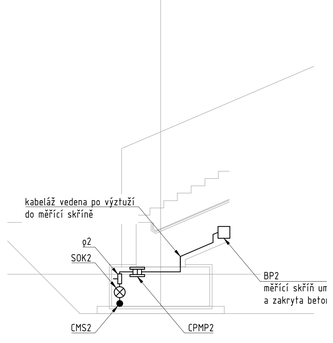

PILÍŘ P4

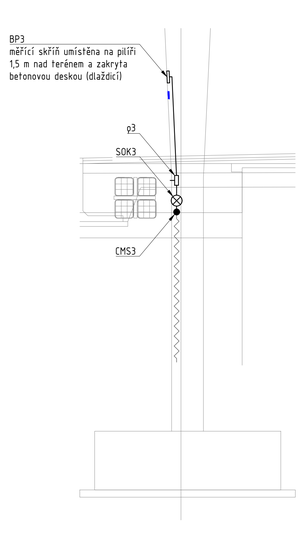

PILÍŘ P9

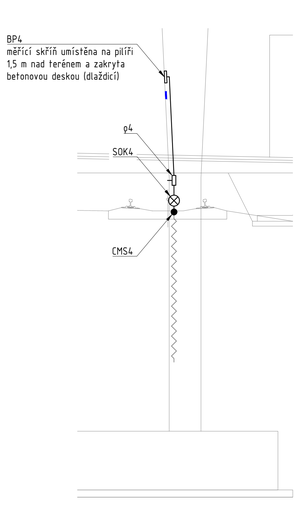

NK U MOSTNÍHO ZÁVĚRU MEZI PILÍŘI P6 A P7

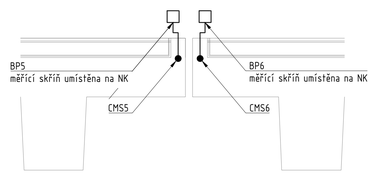

DETAIL JISKŘIŠTĚ NA PODPĚŘE

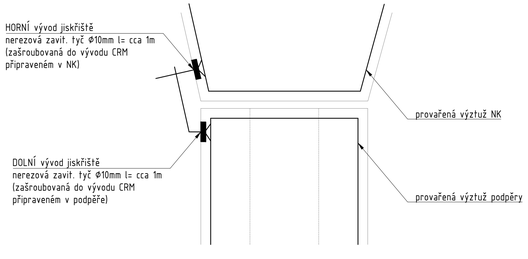

DETAIL ULOŽENÍ DESKY CRM

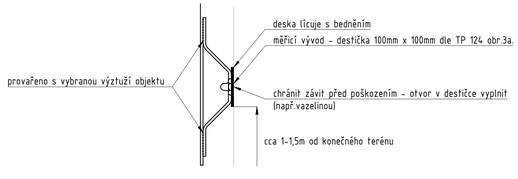

Paré:

Orientační schéma:

Razítko oprávněné osoby:

Podpis: Datum:

Revize:	Datum:	Popis:	Kontroloval:
P01	3.10.2021	Dokumentace PDPS k připomínkám	ING. S. NOVÁK

Stavebník / investor:	**Správa železnic, státní organizace**
Adresa:	Dlážděná 1003/7, 110 00 Praha 1
Zástupce investora:	Stavební správa západ
Adresa:	Sokolovská 278/1955, 190 00 Praha 9

Zhotovitel díla:	**SUDOP PRAHA a.s.**
Adresa:	Olšanská 1a, 130 00 Praha 3
Kontakt:	T: +420 267 094 111
	E: praha@sudop.cz
Zhotovitel části / objektu:	**JEKU s.r.o.**
Adresa:	Pražská 1279/18, 102 00 Praha 10
Kontakt:	T: +420 272 702 507
	E: jeku@jeku.cz
Hlavní projektant (HIP):	Ing. Tomáš Martinek
Specialista:	-

Název stavby / akce:	**VÝSTAVBA LÁVKY V ŽST. PRAHA - SMÍCHOV**	Označení (S-kód):	**S631700316**
		Zakázka:	**20-303.209**
Název části:	SOUHRNNÁ ČÁST	Označení části:	**B**
Název objektu:	**OCHRANA STAVBY PŘED ÚČINKY BLUDNÝCH PROUDŮ**	Číslo objektu / komplexu:	**B.7**
Název přílohy:	Přehledný výkres	Číslo přílohy:	**2 . 001**
Název dílčí části přílohy:			
Odpovědný projektant:	Zpracovatelé přílohy:	Měřítko: 1:150,50	Stupeň dokumentace:
###	ING. BOHUMIL KUČERA	Formáty: 10xA4	PDPS
Kraj:	Katastrální území:	TUDU:	Smluvní datum zpracování:
Hl. město Praha	Smíchov	viz textová část	12/2021

Kód:	Druh dokumentace:	Část:	Postupné:	Revize:	Varianta:
S 6 3 1 7 0 0 3 1 6	P D P S	B # # # # #	_ B 7 # # # # # #	_ # #	_ 2 _ 0 0 1	P 0 1

DOKUMENT LZE UŽÍVAT POUZE VE SMYSLU PŘÍSLUŠNÉ SMLOUVY O DÍLO, ZÁKONA JEHO ČÁST NEBO JEHO ČÁSTI NEBUDE BYT OLE ZÁKONA č.121/2000 Sb. KOPÍROVÁNA NEBO JINÝM ZPŮSOBEM ROZŠIŘOVÁNA, BEZ SOUHLASU SUDOP PRAHA a.s.