



SCHÉMA NAPÁJENÍ - NAVRHOVANÝ STAV

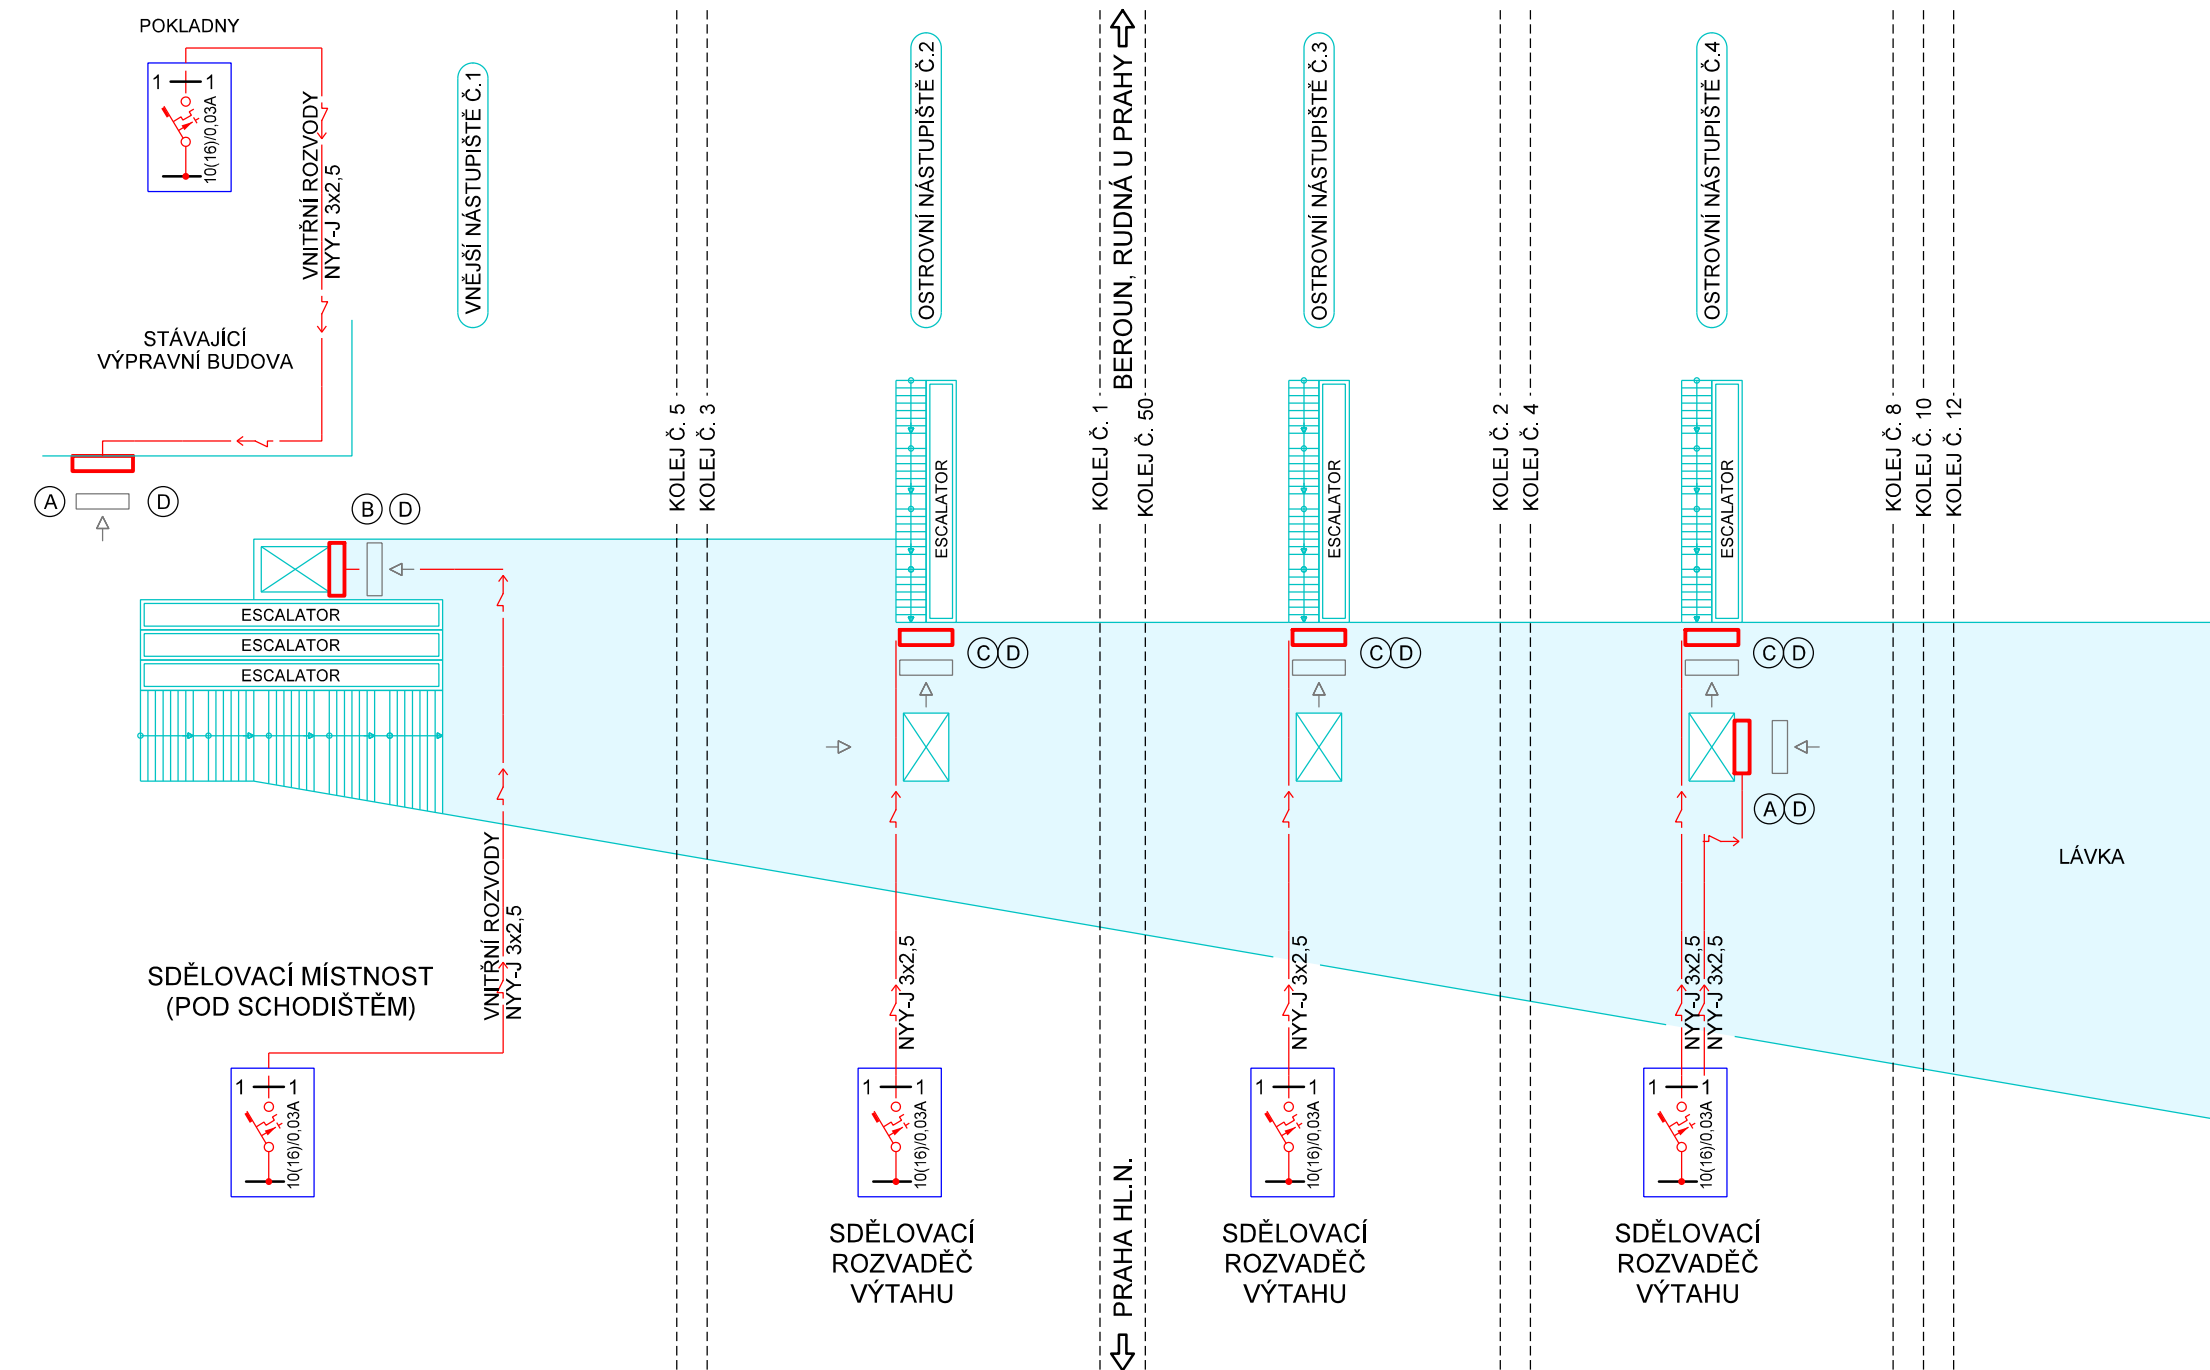

ODJEZDOVÁ TABULE VE ZKRÁCENÉ VERZI

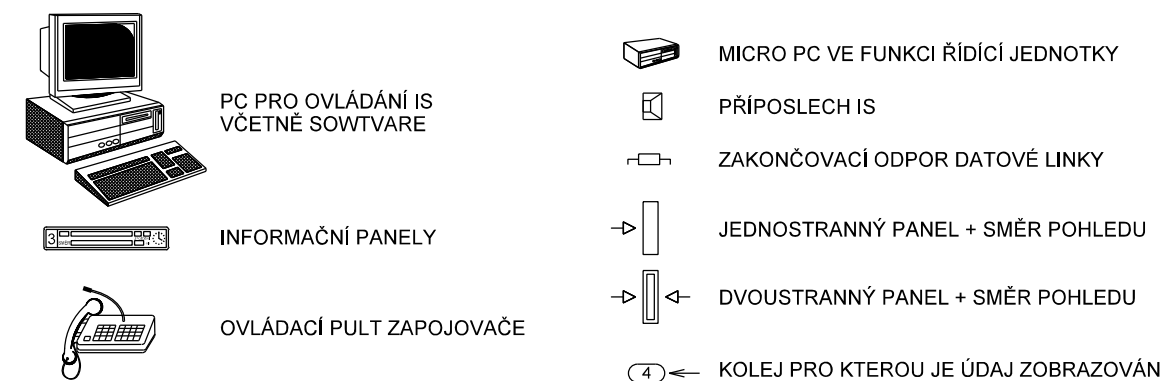

D  **PRO NEVIDOMÉ**


ČERVENĚ - ZAŘÍZENÍ VYBUDOVANÁ NEBO PŘEMÍSTOVANÁ V RÁMCI TOHOTO PS
MODŘE - ZAŘÍZENÍ VYBUDOVANÁ V RÁMCI JINÝCH PS NEBO SO
ZELENĚ - ZAŘÍZENÍ VYBUDOVANÁ V RÁMCI JINÝCH STAVEB



ŘÍZENÍ INFORMAČNÍHO SYSTÉMU V ŽST. BUDE MÍSTNĚ Z DOPRAVNÍ KANCELÁŘE V ŽEL. STANICI PRAHA SMÍCHOV A DÁLKOVĚ Z ŘÍDÍČHO DISPEČERSKÉHO PRACOVÍŠTĚ CDP PRAHA. V PROSTORU ŽST. JE NUTNÉ INSTALOVAT VŠECHNY ZOBRAZOVACÍ PRVKY INFORMAČNÍHO SYSTÉMU V "ANTIVANDAL" PŘEVEDENÍ A SE ZÁBRANAMI PROTI SEDÁNÍ PŮBACTVCA.

Paré:

Orientační schéma:

Razítko oprávněné osoby:

Stavebník / Investor:	Správa železnic, státní organizace	
Adresa:	Dlážděná 1003/7, 110 00 Praha 1	
Zástupce investora:	Stavební správa západ	
Adresa:	Sokolovská 278/1955, 190 00 Praha 9	

Zhotovitel díla:		SUDOP PRAHA a.s.	
Adresa:		Olšanská 1a, 130 00 Praha 3	
Kontakt:		T: +420 267 094 111 E: praha@sudop.cz	
Zhotovitel části / objektu:		SUDOP PRAHA a.s.	
Adresa:		Olšanská 1a, 130 00 Praha 3	
Kontakt:		T: +420 267 094 111 E: praha@sudop.cz	
Hlavní projektant (HIP):	Ing. Tomáš Martinek	Specialista:	Ing. Martin Štróf

Název stavby / akce:		VÝSTAVBA LÁVKY V ŽST. PRAHA - SMÍCHOV										Označení (S-kód):		S631700316	
												Zakázka:		20-303.209	
Název části:		ŽELEZNIČNÍ SDĚLOVACÍ ZAŘÍZENÍ										Označení části:		D.1.2.6	
Název objektu:		Lávka v ŽST Praha-Smíchov, úprava a doplnění informačního systému Správy železnic										Číslo objektu / komplexu:		PS 30-02-62	
Název přílohy:		Schéma napájení - navrhovaný stav										Číslo přílohy:		2 . 103	
Název dílčí části přílohy:															
Odpovědný projektant:		Zpracovatel přílohy:				Měřítko:				-				Stupeň dokumentace:	
ALEŠ REITERMAN		ALEŠ REITERMAN				Formáty:				4 xA4					
Kraj:		Katastrální území:				TUDU:								Smluvní datum zpracování:	
HL. Město Praha		Smíchov				viz textová část								12/2021	
S-kód:		Stupeň dokumentace:			Část:		Objekt:			Podobjekt:		Příloha:		Revize:	
S 6 3 1 7 0 0 3 1 6		P D P S			D 1 2 6 X		P S 3 0 0 2 6 2			X X		2 1 0 3		P 0 1	

DOKUMENT LZE UŽÍVAT POUZE VE SMYSLU PŘÍSLUŠNÉ SMLOUVY O DÍLO. ŽÁDNÁ JEHO ČÁST NEMŮŽE BÝT DLE ZÁKONA č.121/2000 Sb. KOPIROVÁNA NEBO JINÝM ZPŮSOBEM ROZŠÍŘOVÁNA BEZ SOUHLASU SUDOP PRAHA a.s.