


LÁVKA ŽST PRAHA SMÍCHOV

BLOKOVÉ SCHÉMA SDĚLOVACÍHO ZAŘÍZENÍ

VÝPRAVNÍ BUDOVA

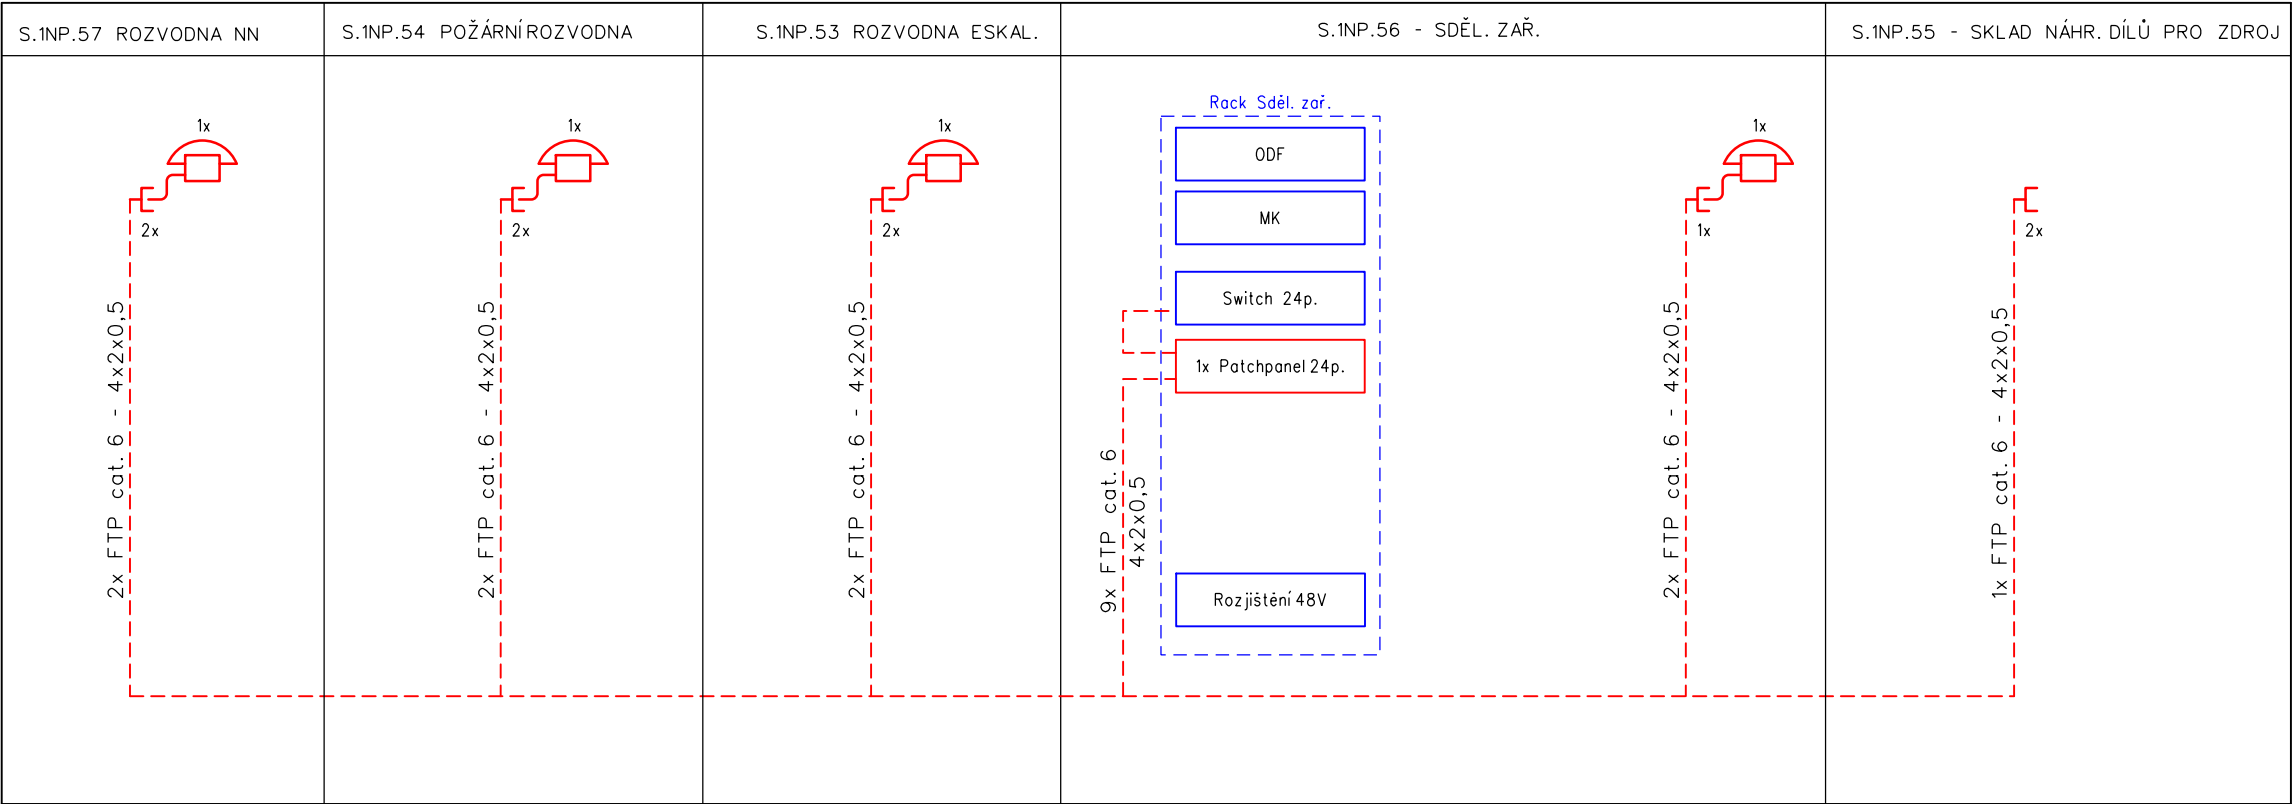









POZNÁMKY:

Definitivní rozmístění telefonních a datových zásuvek bude provedeno až prisamotné realizaci tohoto PS dle rozmístění nábytku a dalšího příslušenství.

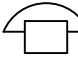Je nutné dbát na důsledné uložení kabelů (NN a sděl. vedení).

VYSVĚTLIVKY:

-  Autonomní hodiny s DCF, napájení 230V
-  Dvojité zásuvka strukturované kabeláže datová
-  Telefonní přístroj IP
-  Kabelová trasa telefonních datových rozvodů (FTP cat. 5e - 4x2x0,5)
-  Kabelová trasa hodinových rozvodů (SEKU 2x0,8)
-  Patchcord optický duplex SM
-  - Sdělovací zařízení budované v rámci této stavby a tohoto PS
-  - Sdělovací zařízení budované v rámci této stavby, v jiných PS

Paré:

Orientační schéma:



Razítko oprávněné osoby:

Podpis:

Datum:

Revize:	Datum:	Popis:	Kontroloval:
P01	3.10.2021	Dokumentace PDPS k připomínkám	Ing. Martin Štrof

Stavebník / investor:	Správa železnic, státní organizace	
Adresa:	Dlážděná 1003/7, 110 00 Praha 1	
Zástupce investora:	Stavební správa západ	
Adresa:	Sokolovská 278/1955, 190 00 Praha 9	

Zhotovitel díla:	SUDOP PRAHA a.s.	
Adresa:	Olšanská 1a, 130 00 Praha 3	
Kontakt:	T: +420 267 094 111 E: praha@sudop.cz	
Zhotovitel části / objektu:	SUDOP PRAHA a.s.	
Adresa:	Olšanská 1a, 130 00 Praha 3	
Kontakt:	T: +420 267 094 111 E: praha@sudop.cz	
Hlavní projektant (HIP):	Ing. Tomáš Martinek	Specialista: Ing. Martin Štrof

Název stavby / akce:	VÝSTAVBA LÁVKY V ŽST. PRAHA - SMÍCHOV	Označení (S-kód): S631700316
		Zakázka: 20-303.209
Název části:	ŽELEZNIČNÍ SDĚLOVACÍ ZAŘÍZENÍ	Označení části: D.1.2.7
Název objektu:	Lávka v ŽST Praha-Smíchov, sdělovací zařízení	Číslo objektu / komplexu: PS 30-02-72
Název přílohy:	Blokové schéma sdělovacího zařízení	Číslo přílohy: 2 . 101
Název dílčí části přílohy:		
Odpovědný projektant:	Zpracovatel přílohy: ING. MICHAL DROZD	Měřítka: - Formáty: 3 xA4
Kraj:	Katastrální území: Smíchov	TUDU: viz textová část
Stupeň dokumentace:	Část:	Objekt:
Podoblast:	Příloha:	Revize:

S.kód:	Stupeň dokumentace:	Část:	Objekt:	Podoblast:	Příloha:	Revize:
S631700316	PDP	D127X	PS300272	X	2	101

DOKUMENT LZE UŽÍVAT POUZE VE SMYSLU PŘÍSLUŠNÉ SMLOUVY O DÍLO, ŽÁDNÁ JEHO ČÁST NEMŮŽE BYT DLE ZÁKONA č.121/2000 Sb. KOPÍROVÁNA NEBO JINÝM ZPŮSOBEM ROZŠÍŘOVÁNA BEZ SOUHLASU SUDOP PRAHA a.s.