


LEGENDA

- PROSTOR OVLIVNĚNÍ VÝSTAVBOU LÁVKY
THMP TRASA
THMP - OCHRÁNĚNÁ ČÁST VEDENÍ

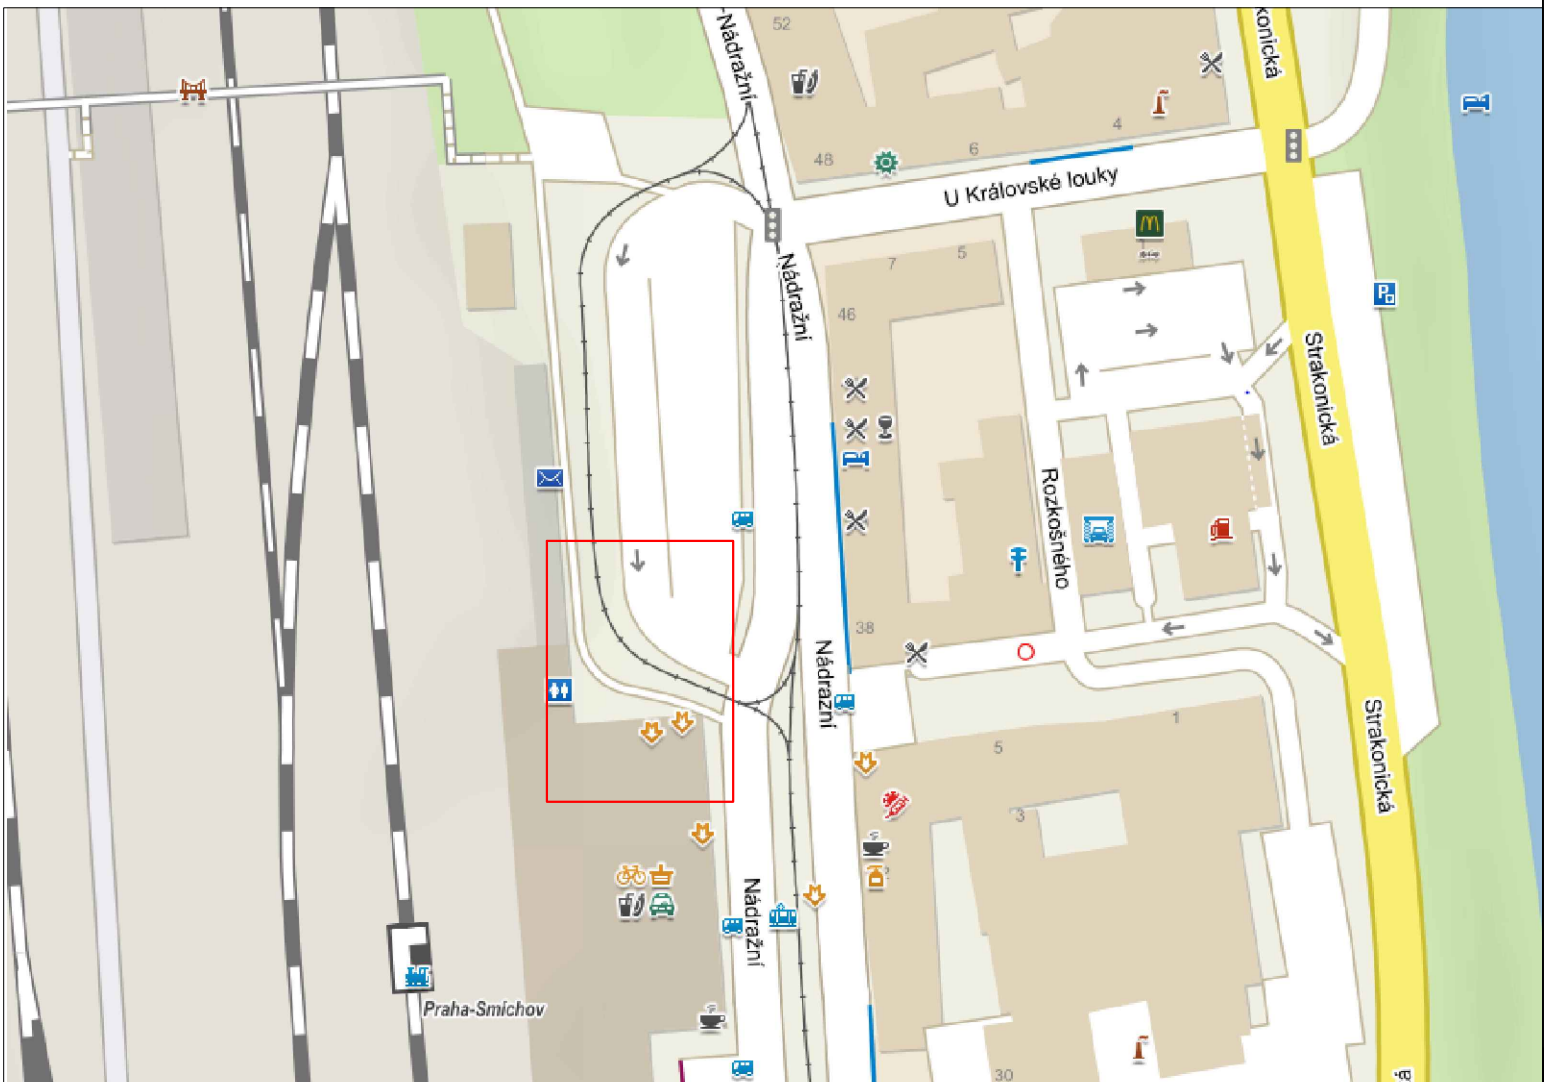

Paré:

Orientační schéma:



Razítko oprávněné osoby:

Podpis:

Datum:

Revize:	Datum:	Popis:	Kontroloval:
P01	3.10.2021	Dokumentace PDPS k připomínkám	Ing. M. Pejchar

Stavebník / investor:	Správa železnic, státní organizace	 SPRÁVA ŽELEZNIC
Adresa:	Dlážděná 1003/7, 110 00 Praha 1	
Zástupce investora:	Stavební správa západ	
Adresa:	Sokolovská 278/1955, 190 00 Praha 9	

Zhotovitel díla:	SUDOP PRAHA a.s. Adresa: Olšanská 1a, 130 00 Praha 3 T: +420 267 094 111 E: praha@sudop.cz			
Zhotovitel části / objektu:	ALMAPRO, s.r.o Adresa: Průběžná 1108/77, 100 00 Praha 10 – Strašnice T: +420 223 017 333 E: info@almapro.cz			
Hlavní projektant (HIP):	Ing. Tomáš Martinek	Specialista:	Ing. Miloslav Pejchar	

Název stavby / akce:		VÝSTAVBA LÁVKY V ŽST. PRAHA - SMÍCHOV										Označení (S-kód):		S631700316									
												Zakázka:		20-303.209									
Název části:		OSTATNÍ INŽENÝRSKÉ OBJEKTY, SILNOPROUDÉ SÍTĚ										Označení části:		D.2.1.5.2									
Název objektu:		LÁVKA V ŽST PRAHA SMÍCHOV, ÚPRAVA A OCHRANA TRAS KABELŮ A VEŘEJNÉHO OSVĚTLENÍ THMP										Číslo objektu / komplexu:		SO 30-54-16									
Název přílohy:		SITUAČNÍ VÝKRES										Číslo přílohy:		2 002									
Název dílčí části přílohy:		Zpracovatel přílohy: Odpovědný projektant: Ing. Miloslav Pejchar					Měřítko: 1:250 Formáty: 3xA4					Stupeň dokumentace:		PDPS									
Kraj: Hl. město Praha		Katastrální území: Smíchov					TUDU: viz textová část					Smluvní datum zpracování:		12/2021									
S-kód:		Stupeň dokumentace:		Část:		Objekt:		Podobjekt:		Příloha:		Revize:											
S 6 3 1 7 0 0 3 1 6		P D P S		D 2 1 5 2		S O 3 0 5 4 1 6				2 0 0 2		P 0 1											
DOKUMENT LZE UŽÍVAT POUZE VE SMYSLU PŘÍSLUŠNÉ SMLOUVY O DÍLO. ŽÁDNÁ JEHO ČÁST NEMŮŽE BYT DLE ZÁKONA Č.121/2000 Sb. KOPIROVÁNA NEBO JINÝM ZPŮSOBEM ROZŠÍŘOVÁNA BEZ SOUHLASU SUDOP PRAHA A.S.																							