


VÝPRAVNÍ BUDOVA, SEVERNÍ KŘÍDLO - UMÍSTĚNÍ ZAŘÍZENÍ

⇐ BEROUN, RUDNÁ U PRAHY ————— KOLEJIŠTĚ ————— PRAHA HL.N. ⇒

ŽST PRAHA-SMÍCHOV, STAVEBNÍ ÚPR SEVERNÍHO KŘÍDLA VB
VÝPRAVNÍ BUDOVA 1.NP



ČERVENĚ - ZAŘÍZENÍ VYBUDOVANÁ NEBO PŘEMISŤOVANÁ V RÁMCI TOHOTO PS
MODŘE - ZAŘÍZENÍ VYBUDOVANÁ V RÁMCI JINÝCH PS NEBO SO
ZELENĚ - ZAŘÍZENÍ VYBUDOVANÁ V RÁMCI JINÝCH STAVEB

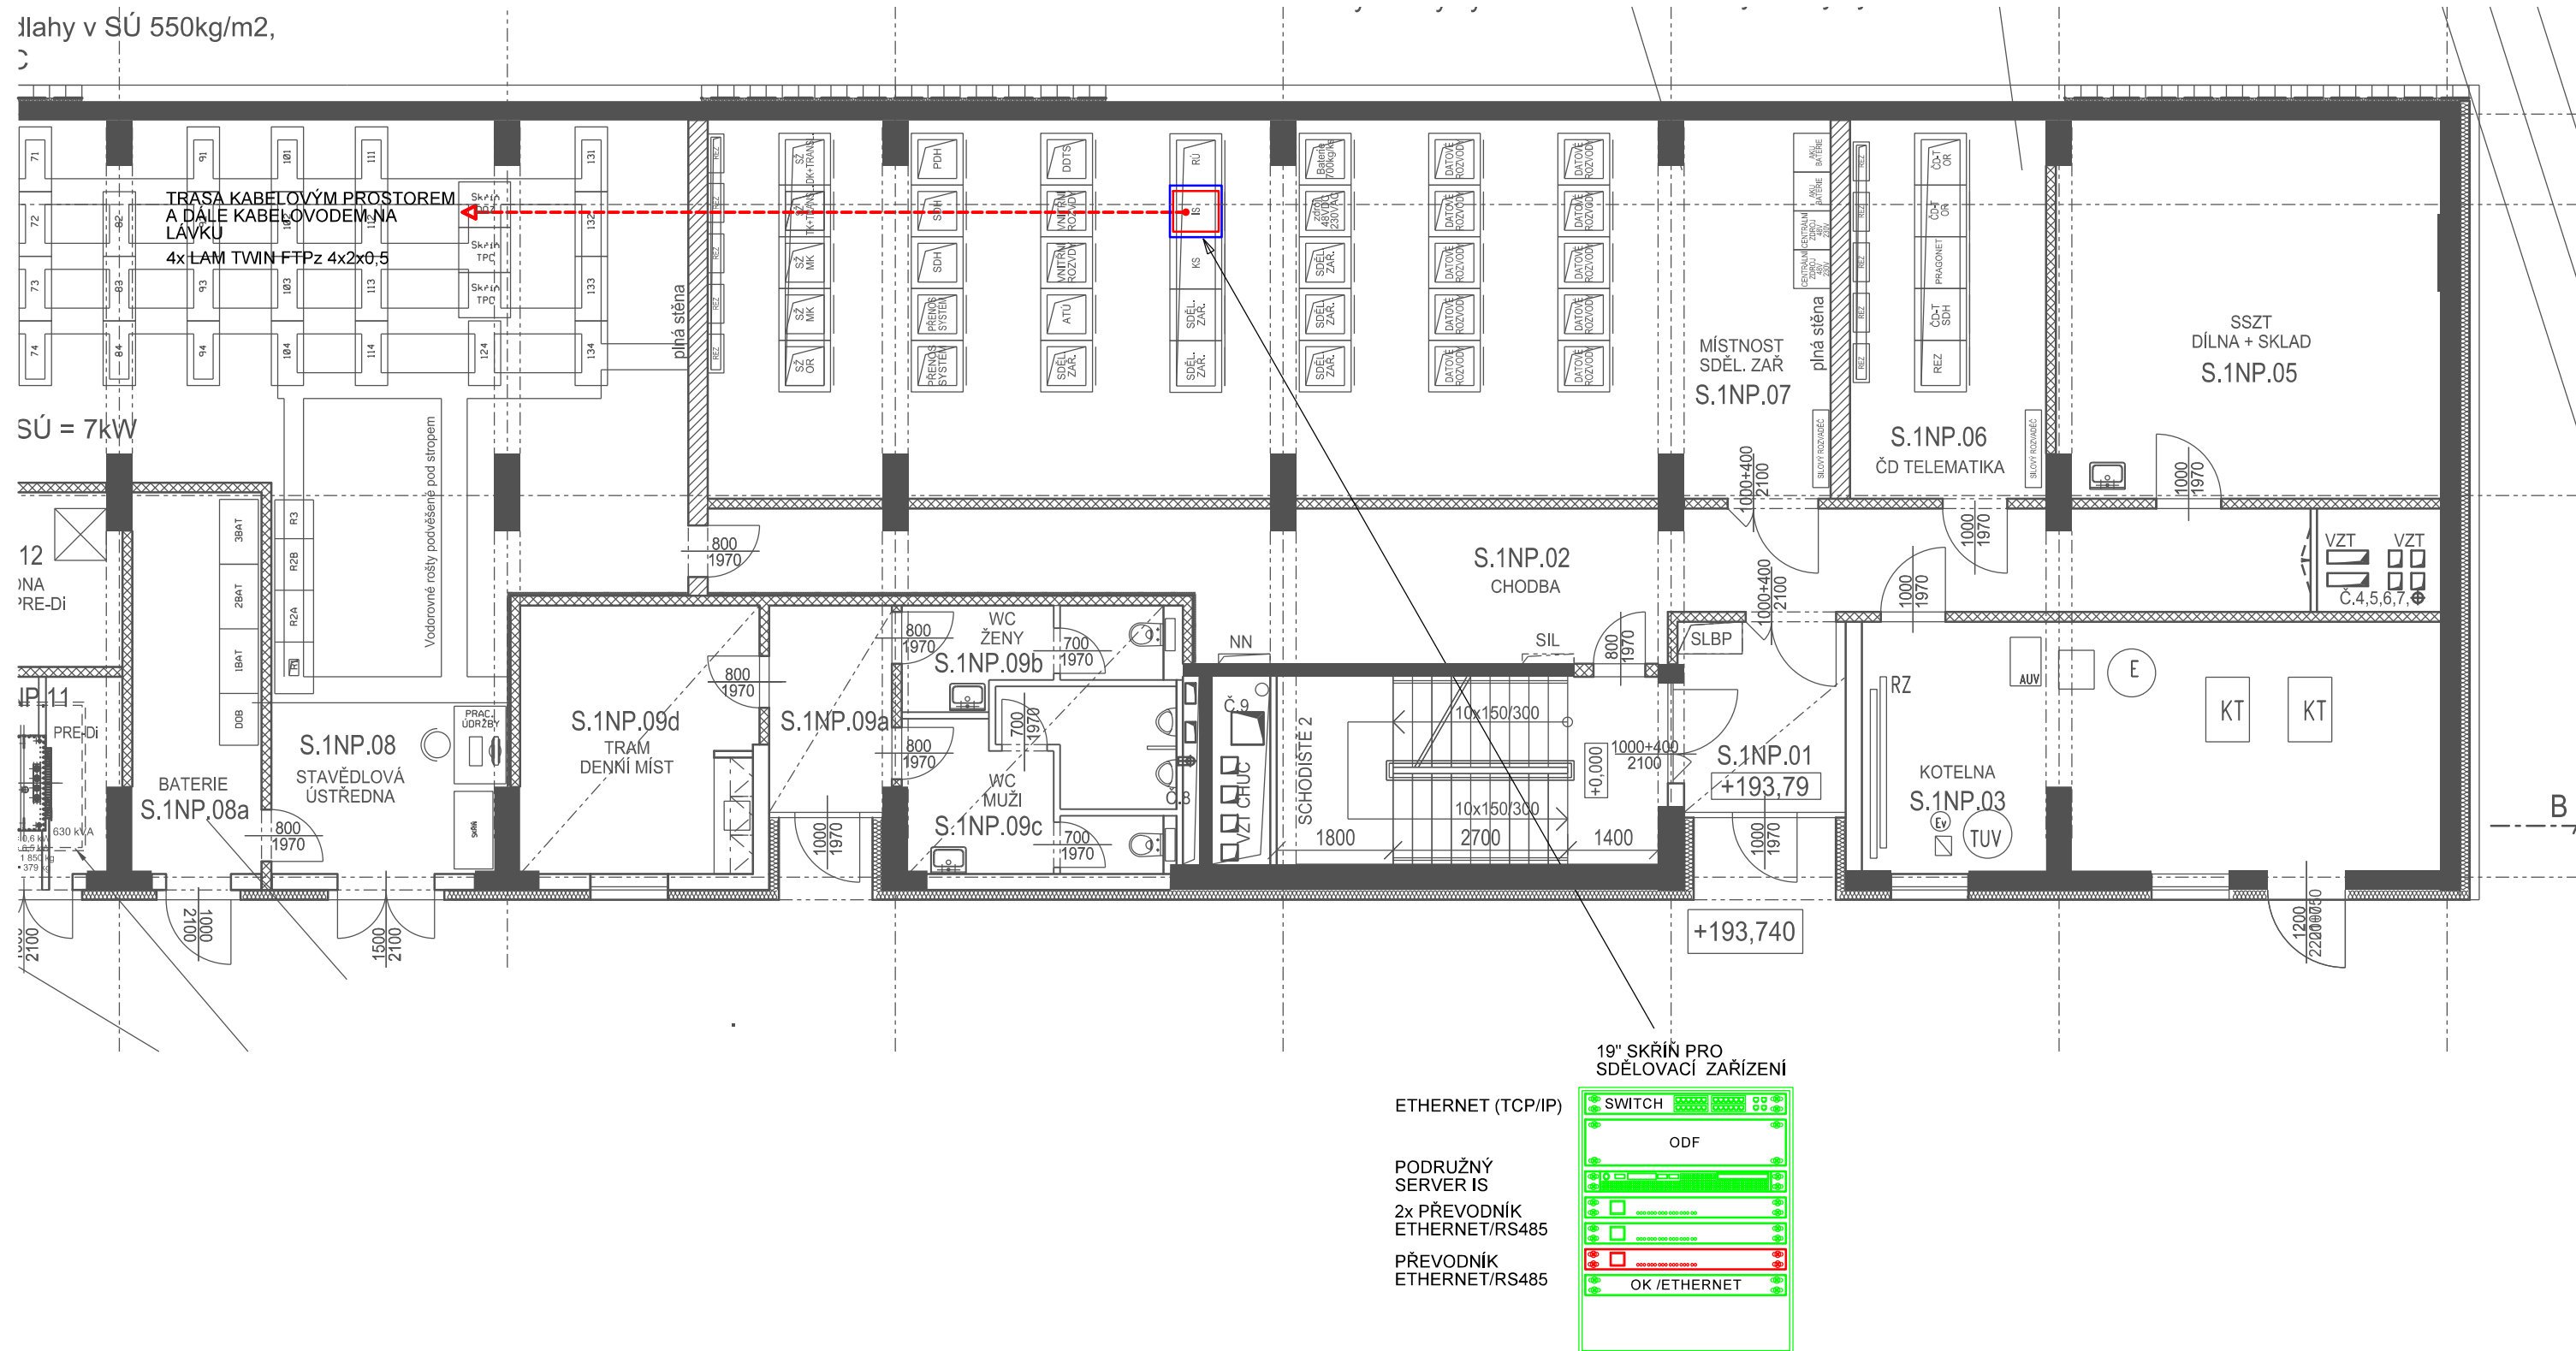

Paré:


Orientační schéma:



Razítko oprávněné osoby:

Podp

Datum:

Revize:	Datum:	Popis:	Kontroloval:
P01	3.10.2021	Dokumentace PDPS k připomínkám	Ing. Martin Štřof

Stavebník / investor:	Správa železnic, státní organizace	 SPRÁVA ŽELEZNIC
Adresa:	Dlážděná 1003/7, 110 00 Praha 1	
Zástupce investora:	Stavební správa západ	
Adresa:	Sokolovská 278/1955, 190 00 Praha 9	

Zhotovitel díla:	SUDOP PRAHA a.s.		
Adresa:	Olšanská 1a, 130 00 Praha 3		
T:	+420 267 094 111		
Kontakt:	E: praha@sudop.cz		
			
Zhotovitel části / objektu:	SUDOP PRAHA a.s.		
Adresa:	Olšanská 1a, 130 00 Praha 3		
T:	+420 267 094 111		
Kontakt:	E: praha@sudop.cz		
			
Hlavní projektant (HIP):	Ing. Tomáš Martinek	Specialista:	Ing. Martin Štřof

Název stavby / akce:		VÝSTAVBA LÁVKY V ŽST. PRAHA - SMÍCHOV		Označení (S-kód):	S631700316
				Zakázka:	20-303.209
Název části:	ŽELEZNIČNÍ SDĚLOVACÍ ZARÍZENÍ			Označení části:	D.1.2.6
Název objektu:	Lávka v ŽST Praha-Smichov, úprava a doplnění informačního systému Správy železnic			Číslo objektu / komplexu:	PS 30-02-62
Název přílohy:	Výpravní budova, severní křídlo - umístění zařízení			Číslo přílohy:	2 . 301
Název dílčí části přílohy:					
Odpovědný projektant:	Zpracovatel přílohy:	Měřítko:	1:100	Stupeň dokumentace:	PDPS
ALEŠ REITERMAN	ALEŠ REITERMAN	Formáty:	4 xA4		
Kraj:	Katastrální území:	TUDU:		Smluvní datum zpracování:	12/2021
HL. město Praha	Smichov	viz textová část			

S-kód:	Stupeň dokumentace:																Část:	Objekt:								Podožitek:	Příloha:				Revize:											
S	6	3	1	7	0	0	3	1	6			P	D	P	S		D	1	2	6	X		P	S	3	0	2	6	2		X	X		2		3	0	1		P	0	1

DOKUMENT LŽE UŽÍVAT POUZE VE SMYSLU PŘÍSLUŠNÉ SMLUVY O DÍLO. ŽÁDNÁ JEHO ČÁST NEMŮŽE BÝT DĚL ZAKONA A.121/2000 ŠS. KOPÍROVÁNÁ NEBO JINÝM ZPŮSOBEM ROZŠIŘOVÁNA BEZ SOULADU S ÚSDOP PRAHA A.