


UMÍSTĚNÍ ZAŘÍZENÍ NA STOŽÁRU BTS  
- MĚŘÍTKO 1:50

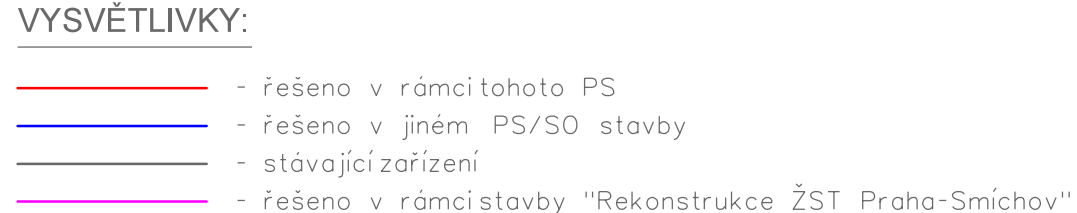


**Paré:**

### Orientační schéma

Razítko oprávněné osoby:

			Podpis:	Datum:
Revize:	Datum:	Popis:		Kontroloval:
P01	3.10.2021	Dokumentace PDPS k připomínkám		Ing. Martin Štrof

<b>Stavebník / investor:</b>	<b>Správa železnic, státní organizace</b>	 <b>SPRÁVA ŽELEZNIC</b>
Adresa:	Dlážděná 1003/7, 110 00 Praha 1	
Zástupce investora:	Stavební správa západ	
Adresa:	Sokolovská 278/1955, 190 00 Praha 9	

<b>Zhotovitel díla:</b>	<b>SUDOP PRAHA a.s.</b>		
Adresa:	Olšanská 1a, 130 00 Praha 3		
Kontakt:	T: +20 605 229 020		
Zhotovitel částí / objektu:	E: praha@sudop.cz		
Adresa:	<b>SUDOP PRAHA a.s.</b>		
Kontakt:	Olšanská 1a, 130 00 Praha 3		
Hlavní projektant (HIP):	T: +20 605 229 020		
	E: praha@sudop.cz		
	Ing. Tomáš Martinek	Specialista:	Ing. Martin Štróf

Název stavby / akce:	<b>VÝSTAVBA LÁVKY V ŽST. PRAHA - SMÍCHOV</b>		Označení (S-kód):	<b>S63170031</b>
			Zakázka:	<b>20-303.20</b>
Název části:	Železniční sdělovací zařízení		Označení části:	<b>D.1.2.</b>
Název objektu:	<b>Lávka v ŽST Praha-Smichov, úprava MRS</b>		Číslo objektu / komplexu:	<b>PS 30-02-9</b>
Název přílohy:	Vzorové výkresy stožárů a technologických domků		Číslo přílohy:	<b>2 . 60</b>
Název dílčí části přílohy:	Umístění zařízení na stožáru BTS			
Odpovědný projektant:	Zpracovatel přílohy:	Měřítko:	1:50	Stupeň dokumentace:
Ing. Ondřej Krupička	Ing. Ondřej Krupička	Formáty:	6xA4	PDP:
Kraj:	katastrální území:	TUDU:		Smluvní datum zpracování:
HL. město Praha	Smichov	viz textová část		12/2022

S-odd:	Stupeň dokumentace:										Číslo:		Objekt:		Podobjekt:		Příloha:		Revize:																
S	6	3	1	7	0	0	3	1	6	P	D	P	S	D	1	2	9	X	P	S	3	0	0	2	9	7	X	X	2	2	6	0	1	P	0

DOKUMENT JE UŽÍVAT POUZE VE SMYSLU PŘÍSLUŠNÉ SMLOUVY O DĚLO. ŽÁDNÁ JEHO ČÁST NEMŮŽE BÝT DĚLOM ZAKONA Č. 121/2000 Sb., KOPÍROVÁNÍ NEBO JINÝM ZPŮSOBEM ROZŠŮŘOVÁNÍ BEZ SOUHLASU SUDOP PRAHA