




1:100

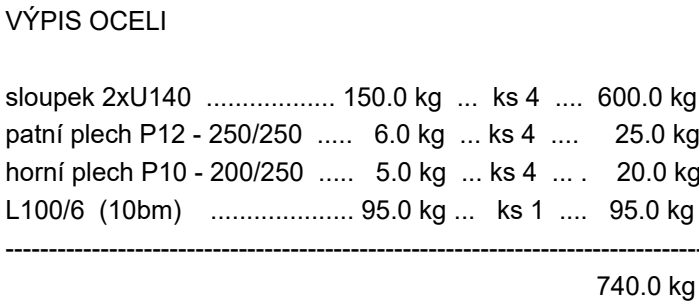

OCEL S 235
BETON C16/20 XC2
ZDIVO -BLOK P10



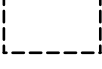


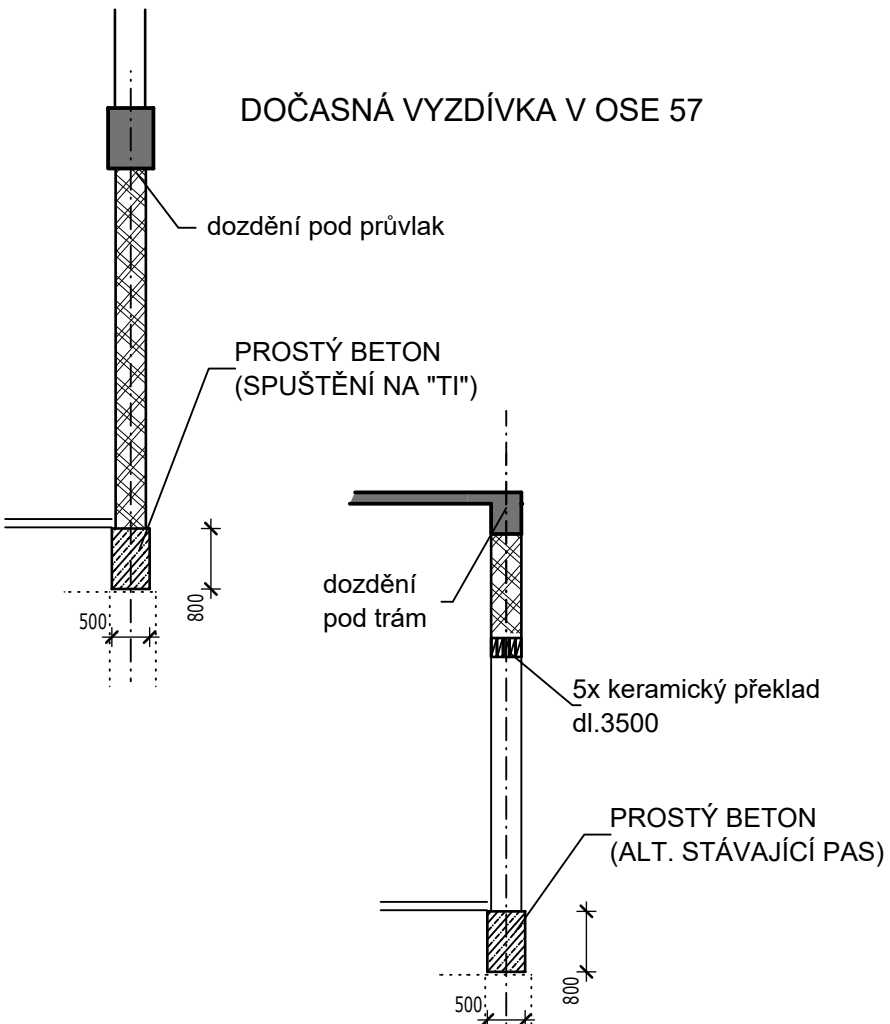

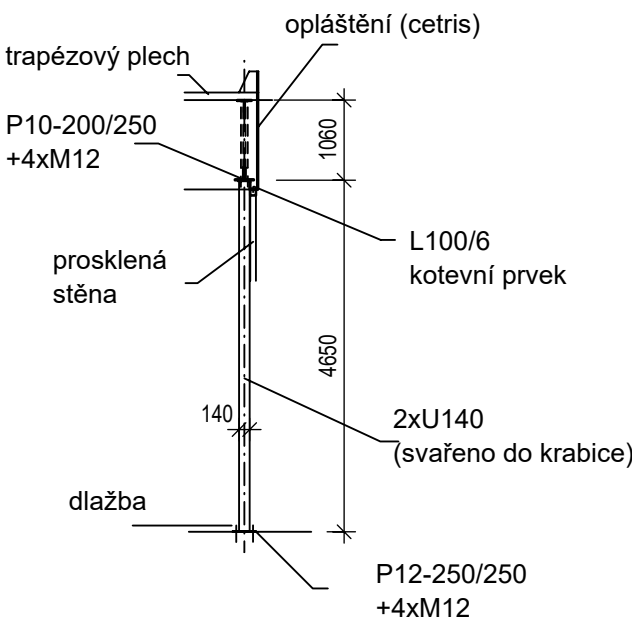
STĚNA POD VAZNÍKEM



NOVÁ VYDÍVANÁ STĚNA BUDE PROVEDENA Z CIHELNÉHO BLOKU A BUDE ZALOŽENA NA PASU Z PROSTÉHO BETONU V NEZÁMRZNÉ HLOUBCE

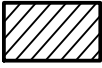NOVÁ STĚNA S PROSKLENÍM BUDE PROVEDENA V OSE 57 POD VAZNÍKEM S TÍM, ŽE NOVÉ SLOUPKY BUDOU PŘEDSTÍH PŘED VYBOURÁNÍM SLOUPKY U BUDOVY (KONCOVÝ ROHOVÝ SLOUPEK ZŮSTANE ZACHOVÁN)

- LEGENDA :
- | | |
|---|---|
|  | STÁVAJÍCÍ NOSNÉ KONSTRUKCE - ZDĚNÉ |
|  | STÁVAJÍCÍ NOSNÉ KONSTRUKCE - ŽELEZOBETONOVÉ |
|  | STÁVAJÍCÍ PŘÍČKY A VYZDÍVKY - ZDĚNÉ |
|  | STÁVAJÍCÍ ŽLB. STROPY - V ŘEZECH |
|  | BOURANÁ ČÁST |
|  | DOZDÍVANÉ KONSTRUKCE - CIHELNÝ BLOK - P10 |

Paré:

Razítko oprávněné osoby

Podp

Datum

Revize:	Datum:	Popis:	Kontroloval:
P01	3.10.2021	Dokumentace PDPS k připomínkám	Ing Jaroslava Šudová

Stavebník / investor:	Správa železnic, státní organizace	
Adresa:	Dlážděná 1003/7, 110 00 Praha 1	
Zástupce investora:	Stavební správa západ	
Adresa:	Sokolovská 278/1955, 190 00 Praha 9	

Zhotovitel díla: Adresa: Kontakt:	SUDOP PRAHA a.s. Olšanská 1a, 130 00 Praha 3 T: +420 267 094 111 E: praha@sudop.cz	
Zhotovitel části / objektu: Adresa: Kontakt:	Building STATICS s r.o. Peckova 13, Praha 8 - 186 00 tel.: 224 719 021 E-mail: statics@building-statics.cz	
Hlavní projektant (HIP):	Ing. Tomáš Martinek	Specialista:

Název stavby / akce:		VÝSTAVBA LÁVKY V ŽST. PRAHA - SMÍCHOV										Označení (S-kód):		S631700316					
												Zakázka:		20-303.209					
Název části:		Pozemní objekty budov										Označení části:		D.2.2.1					
Název objektu:		Stavební úpravy přízemní části vstupní haly VB										Číslo objektu / komplexu:		SO-30-61-07					
Název přílohy:		Konstrukční řešení										Číslo přílohy:		2 . 009					
Název dílčí části přílohy:		Tvar 1.NP - schéma konstrukce																	
Odpovědný projektant:		Zpracovatel přílohy:					Měřítko: 1:100					Stupeň dokumentace:		PDPS					
Ing. Petr Šimák		Ing. Petr Šimák					Formáty: 6x44					TUDU:		Smluvní datum zpracování:					
Kraj:		Katastrální území:					viz textová část					Smluvní datum zpracování:		12/2021					
Hl. město Praha		Smíchov																	
S-kód:		Stupeň dokumentace:			Část:			Objekt:			Podobjekt:			Příloha:			Revize:		
S 6 3 1 7 0 0 3 1 6		P D P S			D 2 2 0 1			S 0 3 0 6 1 0 7			X X			2 0 0 9			P 0 1		