


LEGENDA

- PROSTOR OVLIVNĚNÍ VÝSTAVBOU LÁVKY
- CETIN PODZEMNÍ
- THMP TRASA
- DP JDCT EOV
- DP JDCT ukolejňovací kabel SSZ
- TSK
- DPP - EL. INSTALACE U VSTUPU DO METRA
- THMP - OCHRÁNĚNÁ ČÁST VEDENÍ

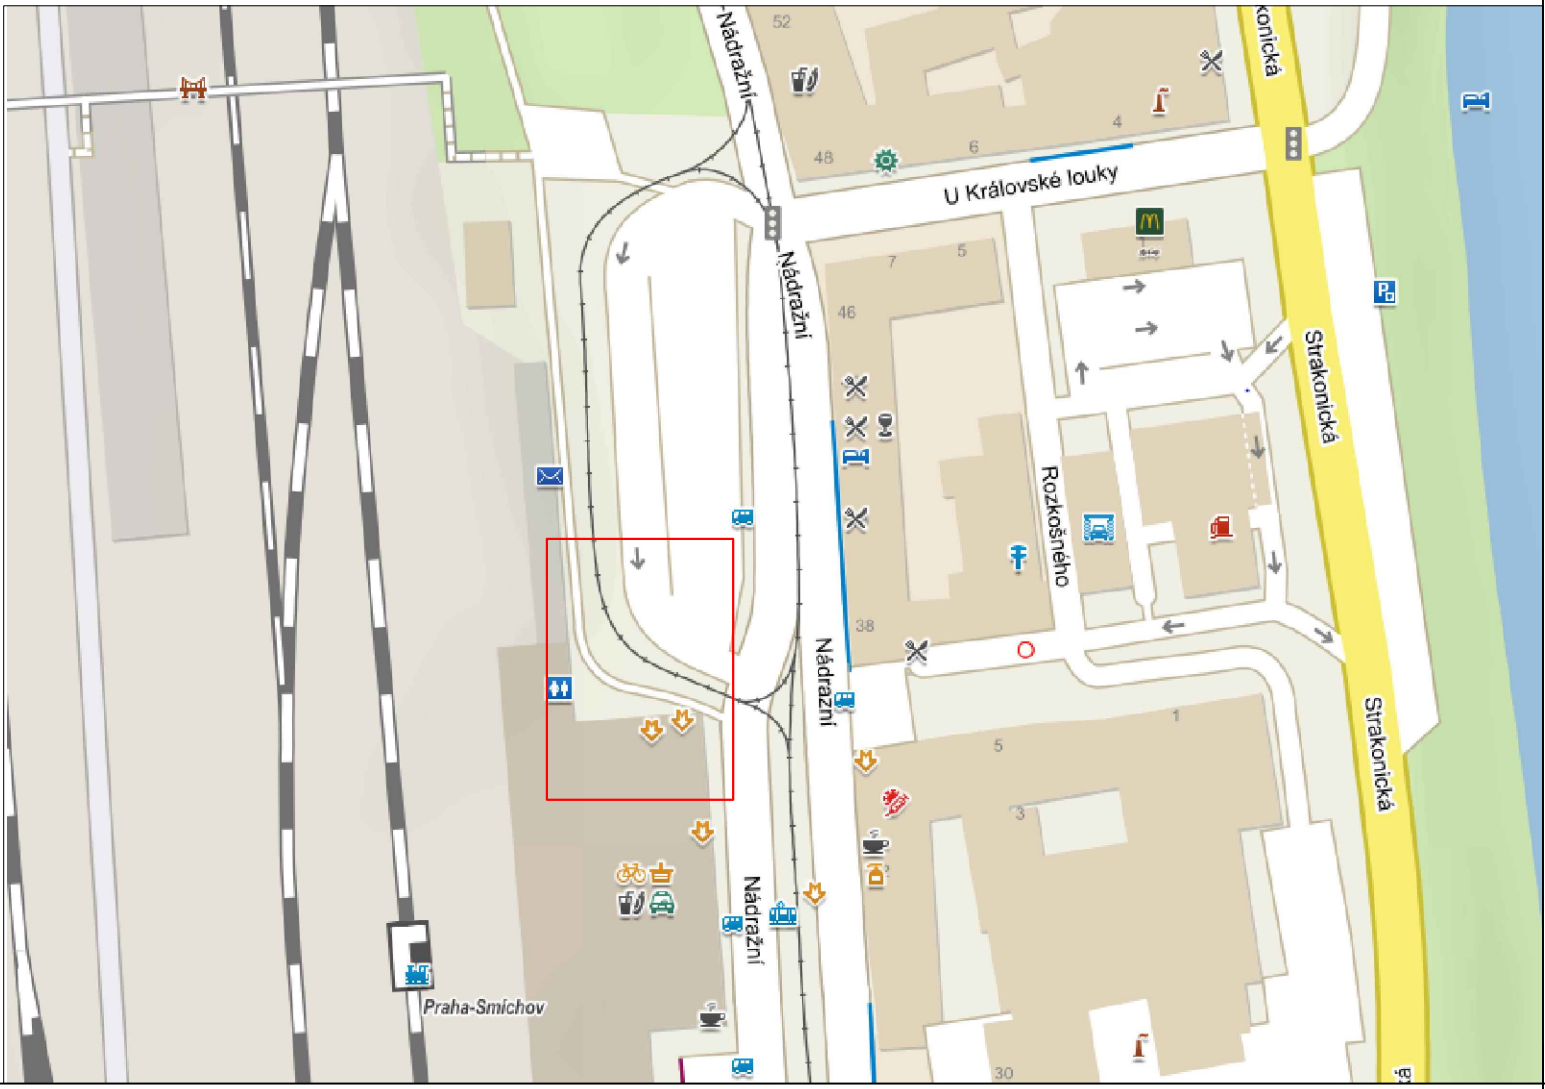

Paré:

Orientační schéma:

Razítko oprávněné osoby:

Podpis:

Datum:

Revize:	Datum:	Popis:	Kontroloval:
P01	3.10.2021	Dokumentace PDPS k připomínkám	Ing. M. Pejchar

Stavebník / investor:

Adresa:

Zástupce investora:

Adresa:

Správa železnic, státní organizace

Dlážděná 1003/7, 110 00 Praha 3

Stavební správa západ

Sokolovská 278/1955, 190 00 Praha 9

Zhotovitel díla:

Adresa:

Kontakt:

SUDOP PRAHA a.s.

Olšanská 1a, 130 00 Praha 3

T: +420 267 094 111

E: praha@sudop.cz

Zhotovitel části / objektu:

Adresa:

Kontakt:

ALMAPRO, s.r.o.

Průběžná 1108/77, 100 00 Praha 10 – Strašnice

T: +420 223 017 333

E: info@almapro.cz

Hlavní projektant (HIP):

Ing. Tomáš Martinek

Specialista:

Ing. Miloslav Pejchar

Název stavby / akce:	VÝSTAVBA LÁVKY V ŽST. PRAHA - SMÍCHOV	Označení (S-kód):	S631700316
Název části:	OSTATNÍ INŽENÝRSKÉ OBJEKTY, SILNOPROUDÉ SÍTĚ	Zakázka:	20-303.209
Název objektu:	LÁVKA V ŽST PRAHA SMÍCHOV, ÚPRAVA A OCHRANA TRAS KABELŮ A VEŘEJNÉHO OSVĚTLENÍ THMP	Označení části:	D.2.1.5.2
Název přílohy:	KOORDINAČNÍ VÝKRES	Číslo objektu / komplexu:	SO 30-54-16
Název dílčí části přílohy:		Číslo přílohy:	2 001
Odpovědný projektant:	Zpracovatel přílohy:	Měřítko:	1:250
Ing. Miloslav Pejchar	Kristína Volfová	Formáty:	3xA4
Kraj:	Katastrální území:	TUDU:	
HL. město Praha	Smíchov	viz textová část	
S-kód:	Stupeň dokumentace:	Část:	Objekt:
S631700316	PDPS	D2152	S0305416
		Podobjekt:	Příloha:
		2	001
			P01

DOKUMENT LZE UŽÍVAT POUZE VE SMYSLU PŘÍSLUŠNÉ SMLOUVY O DÍLO, ŽÁDNÁ JEHO ČÁST NEMŮŽE BÝT DLE ZÁKONA č.121/2000 Sb. KOPÍROVÁNA NEBO JINÝM ZPŮSOBEM ROZŠÍŘOVÁNA. BEZ SOUHLASU SUDOP PRAHA a.s.