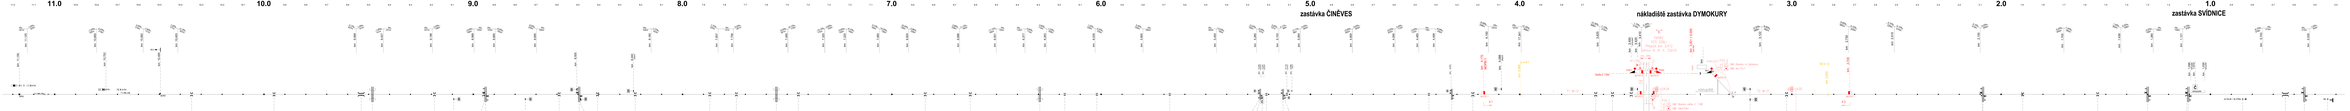

124m 0‰ 114m -5,80‰

km 6,377

ý

5,242 km

5,227 km

nástupiště

nástupiště 5,239 km

]DVWiYNDý,1ċ9(6

6,292 km

ÚK P4586 Přejezd "G" PZM 2 zábrany

5,254 km

III./3248A P4585 Přejezd "H"

5,140 km

III./32419 P4584 Přejezd "I"

4,316 km

ÚK P4583 Přejezd "J"

3,995 km K1

50

20

5,266 km
přejezd

50

5,125 km 30
5,084 km
přejezd

50
4,321 km

4,437 km
propustek

5,112 km
propustek

5,208 km
propustek

5,676 km
propustek

6,030 km
propustek

6,175 km
propustek

2,830 km K2 ý

1,072 km

]DVWiYND69Ë'1,&(

1,030 km
nástupiště

1,095 km
nástupiště

nástupiště

0,842 km 3x75m PřML

0,442 km ML

2,092 km
propustek

1,898 km
propustek

1,541 km
propustek

0,645 km
most

2,088 km

ÚK P4581 Přejezd "A"

1,300 km

III./27524 P4579 Přejezd "C"

1,116 km
propustek

1,108 km

III./27527 P4578 Přejezd "D"

0,556 km

ÚK P4577 Přejezd "E" 79m 0‰ 256m -8,08‰

km 4,406

110m -3,00‰

km 4,485205m -8,00‰ 110m 3,00‰

km 4,595264m -0,50‰ 205m 8,00‰

km 4,800

89m -2,11‰ 264m 0,50‰

km 5,064

89m 107m 2,11‰ 3,00‰

km 5,153

107m -3,00‰ 190m 12,00‰

km 5,260 350m 0‰ 190m -12,00‰

km 5,450

235m 5,30‰ 350m0‰

km 5,800

235m -5,30‰ 228m 1,32‰

km 6,035

228m -1,32‰ 114m 5,80‰

km 6,263 213m 0‰ 164m 1,20‰

km 0,530 213m0‰ 378m -6,70‰

km 0,743 159m 0‰ 378m 6,70‰

km 1,121 159m0‰ 158m -5,02‰

km 1,280

158m 262m 5,02‰ 1,40‰

km 1,438

262m -1,40‰ 400m -0,20‰

km 1,700

400m 410m 0,20‰ 0,10‰

km 2,100

410m

220m -0,10‰ 4,70‰

km 2,510 4.2 4.1 4.0 3.9 3.8 3.7 3.6 3.5 3.4 3.3 3.2 3.1 3.0

4,170 km

40

4,088 km
přejezd

50

3,420 km

3,450 km
propustek

3,557 km
propustek

3,637 km
propustek

4,224 km

propustek 1 CVk1 Vk1 13 vlečka č. 1168 2.9 2.8 2.7 2.6

2,720 km

km QiNODGLãWČ]DVWiYND'<02.85< Zábrzdná vzdálenost: 400 m Traťová rychlost: 60 km/hod RGERþND2ERUD .ĜLQHF Zábrzdná vzdálenost: 400 m Traťová rychlost: 60 km/hod 0ČVWHF.UiORYp

3,025 km
propustek

50

40

3,150 km
v bez z

215m 288m 0,30‰ 1,10‰

km 3,410

215m -1,10‰ 368m 12,30‰

km 3,625 157m 0‰ 368m -12,30‰

17,341

256m 8,08‰ 157m0‰

km 4,150

220m -4,70‰ 392m 6,80‰

km 2,730

392m -6,80‰ 288m -0,30‰

km 3,122

3,301 = 0,000 km

styk drah CVk2 11.2 11.1 11.0 10.9 10.8 10.7 10.6 10.5 10.4 10.3 10.2 10.1 10.0 9.9 9.8 9.7 9.6 9.5 9.4 9.3 9.2 9.1 9.0 8.9 8.8 8.7 8.6 8.5 8.4 8.3 8.2 8.1 8.0 7.9 7.8 7.7 7.6 7.5 7.4 7.3 7.2 7.1 7.0 6.9 6.8 6.7 6.6 6.5 6.4 6.3 6.2 6.1 6.0 5.9 5.8 5.7 5.6 5.5 5.4 5.3 5.2 5.1 5.0 4.9 4.8 4.7 4.6 4.5 4.4 4.3 2.5 2.4 2.3 2.2 2.1 2.0 1.9 1.8 1.7 1.6 1.5 1.4 1.3 1.2 1.1 1.0 0.9 0.8 0.7 0.6 0.5 0.4

MOPB11

3,390 km

2,980 km

Přejezdové zabezpečovací zařízení (PZZ)

Středočeský 1412 04 DUSP+PDPS 8/2021 18 x A4 PS 01-01-31 Situační schéma Městec Králové - odbočka Obora 2. 200 S 6 2 2 0 0 0 2 0 3 _ _ D 1 1 3 X _ P S 0 1 0 1 3 1 X X 2 2 0 0 _ 0 0 0 6SUiYDåHOH]QLFVWiWQtRUJDQL]DFH Signal Projekt s.r.o. Ing. Přemysl Boguaj Stavební správa východ Nerudova 1, 779 00 Olomouc Dlážděná 1003/7, 110 00 Praha 1 Vídeňská 55, 639 00 Brno Vídeňská 55, 639 00 Brno Revize: Datum: Popis: Kontroloval: 6NyG 6WXSHĖGRNXPHQWDFH ýiVW Objekt: Podobjekt: 3ĜtORKD Revize: Razítko oprávněné osoby: Podpis: Datum: Specialista: Odpovědný projektant: SPRÁVA ŽELEZNIC Signal Projekt s.r.o. Stupeň dokumentace: Datum zpracování: Formáty: Měřítko: Kraj: Katastrální území: TUDU: Název dílčí části přílohy: Název přílohy: Název objektu: Název stavby/akce: Označení části: Označení objektu/komplexu: Číslo přílohy: Paré: Stavebník/Investor: Zhotovitel stavby: Zhotovitel objektu: ÒSUDYD]DEH]SHþHQt3

Ministerstvo dopravy

infrastruktury

Státní fond dopravní D.1.1.3 Označení (S-kód): Zakázka č.: Adresa: Kontakt: Adresa: Kontakt: Hlavní projektant (HIP): Název části: Adresa: Zástupce investora: Adresa: Zpracovatel: PROJEKT PROJEKT T: +420 543 233 962 E: projekce@signalprojekt.cz T: +420 543 233 962 E: projekce@signalprojekt.cz Ing. Miroslav Švorčík Ing. Přemysl Boguaj Ing. Přemysl Boguaj 000 8/2021 Definitivní odevzdání dokumentace Ing. Miroslav Švorčík 21-015-20-311 S622000203 P D P S _ _ _ 5HNRQVWUXNFHDGRSOQČQt]iYRUQDSĜHMH]GXYNP  3 WUDWL&KOXPHFQDG&LGOLQRX.ĜLQHF Dymokury [634247]

km S 3x75m

11,154 km

10,752 km

9,478 km

ÚK P4590 Přejezd "C" PZM 2 zábrany

8,942 km

ÚK P4589 Přejezd "D"

8,493 km

ÚK P4588 Přejezd "E"

7,557 km

ÚK P4587 Přejezd "F" PZM 2 zábrany

40

9,090 km
přejezd

30

8,750 km
přejezd

50

8,505 km

50

8,486 km

20

8,240 km
přejezd

10,345 km
propustek

9,957 km
propustek

9,537 km
most

9,185 km
propustek

8,952 km
propustek

8,585 km
propustek

8,407 km
propustek

8,225 km
propustek

7,872 km
propustek

7,744 km
propustek

7,451 km
propustek

6,839 km
propustek

6,626 km

propustek 124m0‰ 185m -11,12‰

km 6,501

185m 238m 11,12‰ 2,86‰

km 6,686

238m -2,86‰ 136m 16,30‰

km 6,924

136m

160m -16,30‰ 9,10‰

km 7,060

160m -9,10‰ 100m -0,60‰

km 7,220

km 7,320

175m -10,10‰ 100m 0,60‰ 261m -9,20‰ 175m 10,10‰

km 7,495 81m 0‰ 261m 9,20‰

km 7,756

323m 7,70‰

km 7,837 535m 0‰ 323m -7,70‰

km 8,160

200m 9,00‰ 535m0‰

km 8,695

km 8,895 103m 0‰ 200m -9,00‰ 103m0‰ 198m -2,50‰

km 8,998 231m 0‰ 198m 2,50‰

km 9,196 231m0‰ 141m -1,06‰

km 9,427

141m 837m 1,06‰ 0,13‰

km 9,568

837m -0,13‰ 177m 7,90‰

km 10,405

177m -7,90‰ 218m 2,40‰

km 10,582

218m -2,40‰ 325m -1,04‰

km 10,800

km 11,125 301m 0‰ 325m 1,04‰ 3x75m

10,495 km M2-2 MOPB1 PřS T1 MK-OB T1 MK-OB T MPB3 Tabulka výhybek a výkolejek

Tabulka počítačů náprav Legenda: