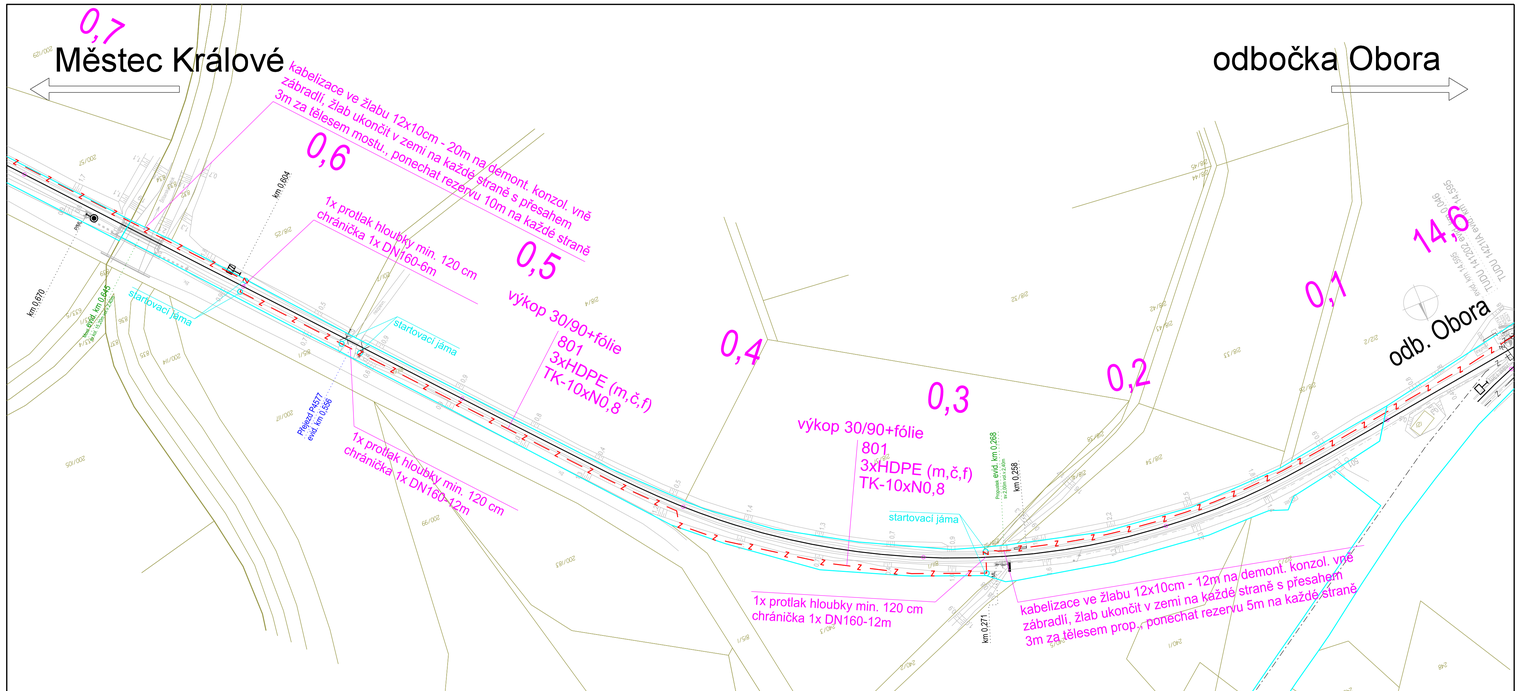


## Legenda:

katastrální mapa, zaměření
hranice drážního pozemku
nové prvky, kabelizace ZZ
rušené prvky
popisy
označení propustků a mostů
označení přejezdů

## Stávající sítě:

CETIN
CETIN - nadzemní sítě
ČEZ - nadzemní NN
ČEZ - nadzemní VN
ČEZ - podzemní NN
Obec Dymokury - kanalizace
Obec Dymokury - vodovod
Obec Dymokury - osvětlení
VaK Nymburk - vodovod
ČD Telematika - DK
ČD - RSM - kanalizace
ČD - RSM - vododvod
SŽ - SEE
SŽ - SSZT
SŽ - kabelizace WL4
SŽ - SPS - kanalizace
SŽ - SPS - vodovod
SŽ - pohozový kabel

Ministerstvo dopravy
Státní fond dopravní infrastruktury

Razítko oprávněné osoby:

Podpis: Datum:

| Revize: | Datum: | Popis: | Kontroloval: |
|---|---|---|---|
| 000 | 8/2021 | Definitivní odevzdání dokumentace | Ing. Miroslav Švorčík |
| | | | |
| | | | |
| | | | |
| | | | |

| | | |
|---|---|---|
| Stavebník/Investor: | **Správa železnic, státní organizace** | SPRÁVA ŽELEZNIC |
| Adresa: | Dlážděná 1003/7, 110 00 Praha 1 | |
| Zástupce investora: | Stavební správa východ | |
| Adresa: | Nerudova 1, 779 00 Olomouc | |

| | | |
|---|---|---|
| Zhotovitel stavby: | **Signal Projekt s.r.o.** | signal PROJEKT |
| Adresa:<br>Kontakt: | Vídeňská 55, 639 00 Brno<br>T: +420 543 233 962<br>E: projekce@signalprojekt.cz | |
| Zhotovitel objektu: | **Signal Projekt s.r.o.** | signal PROJEKT |
| Adresa:<br>Kontakt: | Vídeňská 55, 639 00 Brno<br>T: +420 543 233 962<br>E: projekce@signalprojekt.cz | |

| Hlavní projektant (HIP): | Specialista: | Odpovědný projektant: | Zpracovatel: |
|---|---|---|---|
| Ing. Přemysl Boguaj | Ing. Miroslav Švorčík | Ing. Přemysl Boguaj | Ing. Přemysl Boguaj |

| | | | |
|---|---|---|---|
| Název stavby/akce: | **Rekonstrukce a doplnění závor na přejezdu v km 3,412 (P4582) trati Chlumec nad Cidlinou - Křinec** | | Označení (S-kód): S622000203 |
| | | | Zakázka č.: 21-015-20-311 |
| Název části: | Přejezdové zabezpečovací zařízení (PZZ) | | Označení části: D.1.1.3 |
| Název objektu: | Úprava zabezpečení P4582 | | Označení objektu/komplexu: PS 01-01-31 |
| Název přílohy: | Polohopisný výkres | | Číslo přílohy: **2. 103** |
| Název dílčí části přílohy: | km 0,700 - km 0,000 (TUDU 1412 04) | | Paré: |
| Kraj: | Katastrální území: | TUDU: | |
| Středočeský | Dymokury [634247] | 1412 04 | |
| Stupeň dokumentace: | Datum zpracování: | Formáty: | Měřítko: |
| DUSP+PDPS | 8/2021 | SxA4 | 1:1000 |

| S-kód: | Stupeň dokumentace: | Část: | Objekt: | Příloha: | Revize: |
|---|---|---|---|---|---|
| S622000203 | PDPS | D.1.1.3 | PS 01-01-31 | 2 | 000 |