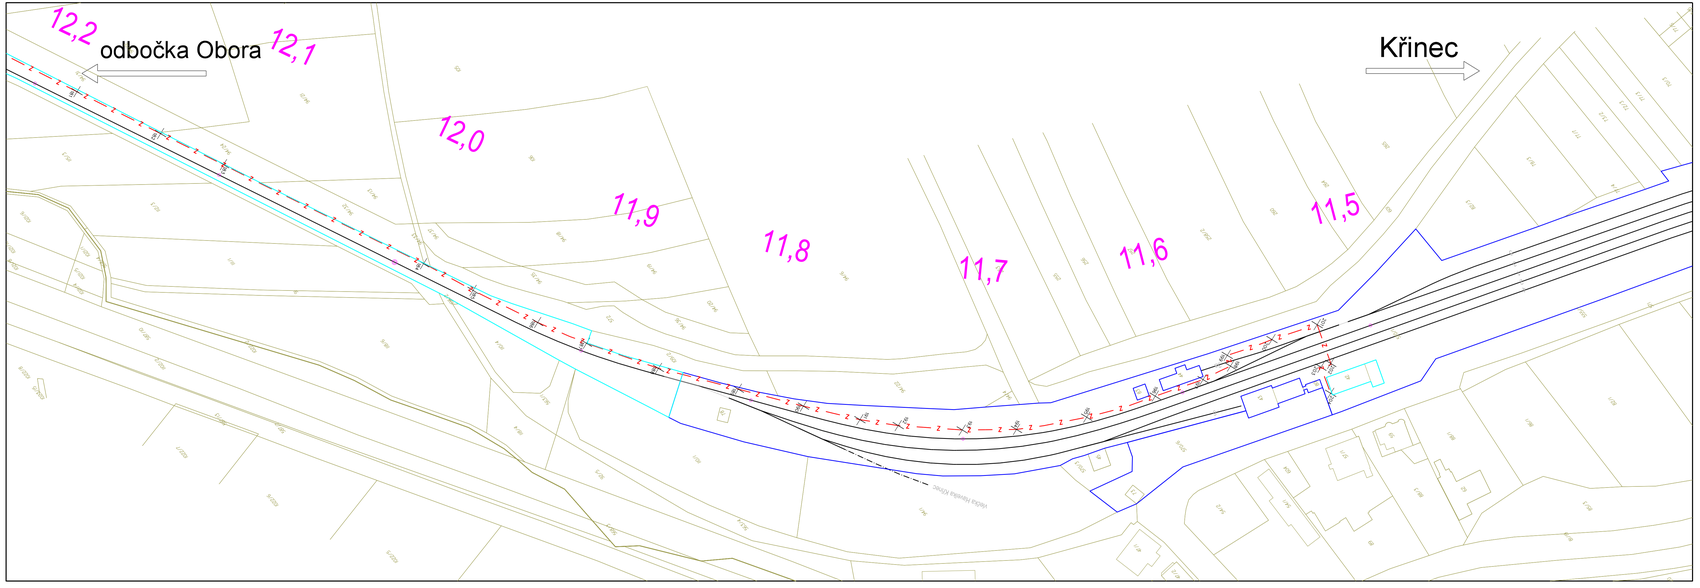

Legenda:

- katastrální mapa, zaměření
- osa koleje
- hranice drážního pozemku
- nové prvky, kabelizace ZZ
- vytyčovací body

Ministerstvo dopravy
Státní fond dopravní infrastruktury

Razítko správcovské osoby:

Podpis: Datum:

Revize:	Datum:	Popis:	Kontroloval:
000	8/2021	Definitivní odevzdání dokumentace	Ing. Miroslav Švorčík

Stavebník/Investor:
Adresa:

Správa železnic, státní organizace
Dlážděná 1003/7, 110 00 Praha 1

Zástupce investora:
Adresa:

Stavební správa východ
Nerudova 1, 779 00 Olomouc

SPRÁVA ŽELEZNIC

Zhotovitel stavby:
Adresa:
Kontakt:

Signal Projekt s.r.o.
Vídeňská 55, 639 00 Brno
T: +420 543 233 962
E: projekce@signalprojekt.cz

signal PROJEKT

Zhotovitel objektu:
Adresa:
Kontakt:

Signal Projekt s.r.o.
Vídeňská 55, 639 00 Brno
T: +420 543 233 962
E: projekce@signalprojekt.cz

signal PROJEKT

Hlavní projektant (HIP):	Specialista:	Odpovědný projektant:	Zpracovatel:
Ing. Přemysl Boguaj	Ing. Miroslav Švorčík	Ing. Přemysl Boguaj	Ing. Přemysl Boguaj

Název stavby/akce:
Rekonstrukce a doplnění závor na přejezdu v km 3,412 (P4582) trati Chlumec nad Cidlinou – Křinec

Označení (S-kód): S622000203
Zakázka č.: 21-015-20-311
Označení části: D.1.1.3
Označení objektu/komplexu: PS 01-01-31
Číslo přílohy: **2. 126**
Parc:

Název části: Přejezdové zabezpečovací zařízení (PZZ)
Název objektu: Úprava zabezpečení P4582
Název přílohy: Vytyčovací výkres
Název dílčí části přílohy: km 12,200 - km 11,500 (TUDU 1421 06)
Kraj: Středočeský
Katastrální území: Dymokury [634247]
TUDU: 1421 06

Stupeň dokumentace:	Datum zpracování:	Formáty:	Měřítko:
DUSP+FDPS	8/2021	6x A4	1:1000

Kraj: S 6 2 2 0 0 0 2 0 3 - F D P S - D 1 1 3 - P S 0 1 0 1 3 1 - V 4 - 7 - 1 2 6 - 0 0 0
Kraj | Stupeň dokumentace | Část | Objekt | Podobjekt | Příloha | Revize