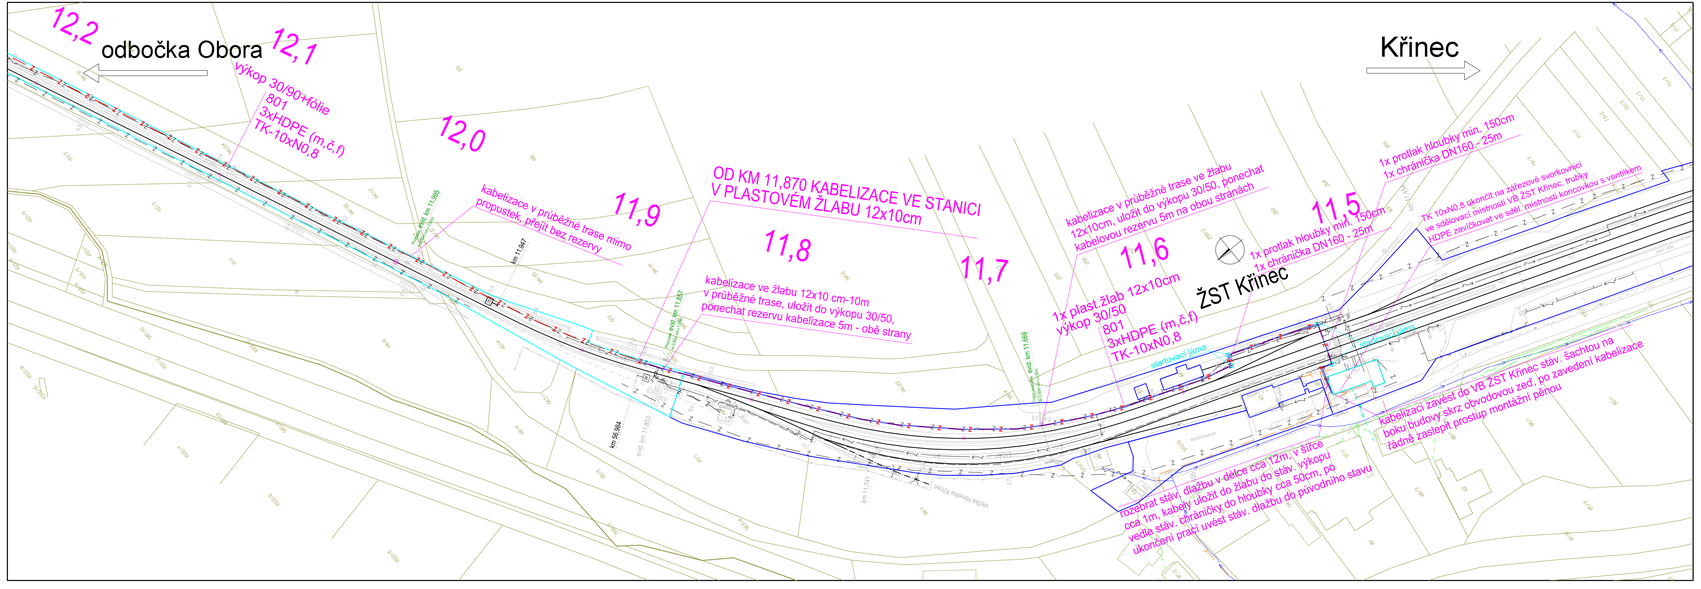
12,2
odbočka Obora
12,1
výkop 30/90+fólie
801
3xHDPE (m,č,f)
TK-10xN0,8
12,0
kabelizace v průběžné trase mimo propustek, přejít bez rezervy
11,9
OD KM 11,870 KABELIZACE VE STANICI V PLASTOVÉM ŽLABU 12x10cm
11,8
kabelizace ve žlabu 12x10 cm-10m v průběžné trase, uložit do výkopu 30/50, ponechat rezervu kabelizace 5m - obě strany
11,7
Křinec
11,6
kabelizace v průběžné trase ve žlabu 12x10cm, uložit do výkopu 30/50, ponechat kabelovou rezervu 5m na obou stranách
1x plast.žlab 12x10cm
výkop 30/50
801
3xHDPE (m,č,f)
TK-10xN0,8
1x protlak hloubky min. 150cm
1x chráničky DN160 - 25m
11,5
ŽST Křinec
TK 10xN0,8 ukončit na žárovém svorkovnici ve sdělovací místnosti VB ZST Křinec, trubky HDPE zavíčkovat ve stěně, místnosti koncovkou s ventilkem
startovací jáma
kabelizace zavést do VB ZST Křinec stáv. šachtou na boku budovy skrz obvodovou zeď, po zavedení kabelizace žádně zaslepit prostup montážní pěnou
rozebrat stáv. dlažbu v délce cca 12m, v šířce cca 1m, kabely uložit do žlabu do stáv. výkopu vedle stáv. chráničky, do hloubky cca 50cm, po ukončení prací uvést stáv. dlažbu do původního stavu
km 11,641
km 11,669
km 11,784
km 11,855
km 11,870
km 11,884
km 11,900
km 11,917
km 11,935
km 11,954
km 11,972
km 11,990
km 12,008
km 12,026
km