

v *Dymokurech* dne *3.6.2021*

Věc: SOUHLAS VLASTNÍKA NEMOVITOSTI S PROVEDENÍM STAVBY

I. Žadatel - investor

Správa železnic, s. o.

Dlážděná 1003/7, 110 00 Praha 1 – Nové Město

IČ: 709 942 34, DIČ: CZ 709 942 34

Organizační složka : Oblastní ředitelství Hradec Králové, U Fotochemy 259, 501 01 Hradec Králové

zastoupená společností Signal Projekt s.r.o., Videňská 55, 639 00 Brno

IČ: 255 254 41, DIČ: CZ255 254 41

II. Základní údaje o stavebním záměru

Název stavby: **Rekonstrukce a doplnění závor na přejezdu v km 3,412 (P4582)
trati Chlumec n. Cidlinou - Křinec**

Druh stavby: **oprava**

Cílem stavby je rekonstrukce stávajícího přejezdového zabezpečovacího zařízení světelného (dále jen PZS) a doplnění závor na přejezdu. Technologie PZS bude reléového typu s elektronickými doplňky a bude umístěna v novém technologickém objektu situovaném v blízkosti křížení. Přejezd je zabezpečen světelným přejezdovým zabezpečovacím zařízením bez závor reléového typu. Stávající zařízení bude kompletně demontováno. Přejezd bude vybaven novým zabezpečovacím zařízením 3. kategorie PZS3 ZBI se závorami. Reléová technologie PZS P4582 v km 3,412 bude umístěna v novém technologickém objektu. PZS bude vybaveno kombinovanou sdruženou plastovou skříňí pro přejezdy (místní ovládání přejezdu, telefon, napájecí část atd.). Skříň bude umístěna vedle technologického objektu. Pro detekci kolejových vozidel budou použity počítače náprav. K jednotlivým prvkům zabezpečovacího zařízení bude položena nová kabelizace, včetně kabelu kontrolního. V celé trase hlavního výkopu budou položeny trubky HDPE. Bude zřízena nová kabelová přípojka pro napájení PZS P4582 z rozvaděče, který bude v rámci stavby zrekonstruován. Pro připojení náhradního zdroje elektrické energie bude osazena přívodka. Z rozvaděče RV1/RV2 bude položen nový kabel ke stávajícímu osvětlení pro zastávku Dymokury.

Uvedený pozemek bude dotčen demontáží rozvaděčů RV1 a RV2.

III. Místo stavebního záměru

Dotčené pozemky:

| Obec | katastrální území | parcelní č. | vlastník |
|----------|-------------------|-------------|--|
| Dymokury | Dymokury | 149 | Czernin Tomáš Ing., 1. máje 1, 289 01 Dymokury |

IV. Vlastník

Jméno a příjmení : **Ing. Czernin Tomáš**

Datum narození : **4.3.1962**

telefon: **325635651**


email: **tomas.czernin@tiscali.cz**

Místo trvalého pobytu : **1. máje 1, 289 01 Dymokury**

V. Rozsah souhlasu


Souhlasím s umístěním stavebního záměru na pozemcích (stavbách) v mém vlastnictví (souhlas vlastníka nemovitosti).

Souhlasím s uzavřením smlouvy o právu provést stavbu dle ust. § 1746 / smlouvy o zřízení věcného břemene dle § 1785 Obchodního zákoníku č. 89/2012 Sb. za účelem povolení umístění a zřízení stavby.

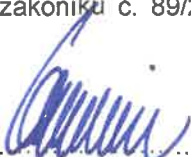
.....
podpis vlastníka

☒ 1. **Odsouhlasený situační výkres současného stavu území v měřítku katastrální mapy**

Zpracování osobních údajů poskytnutých v rámci „Souhlasu vlastníka nemovitosti s provedením stavby“ je prováděno pouze za účelem předmětné veřejné zakázky, přičemž v celém procesu ochrany osobních údajů se postupuje v souladu s Nařízením Evropského parlamentu a Rady (EU) 2016/679.

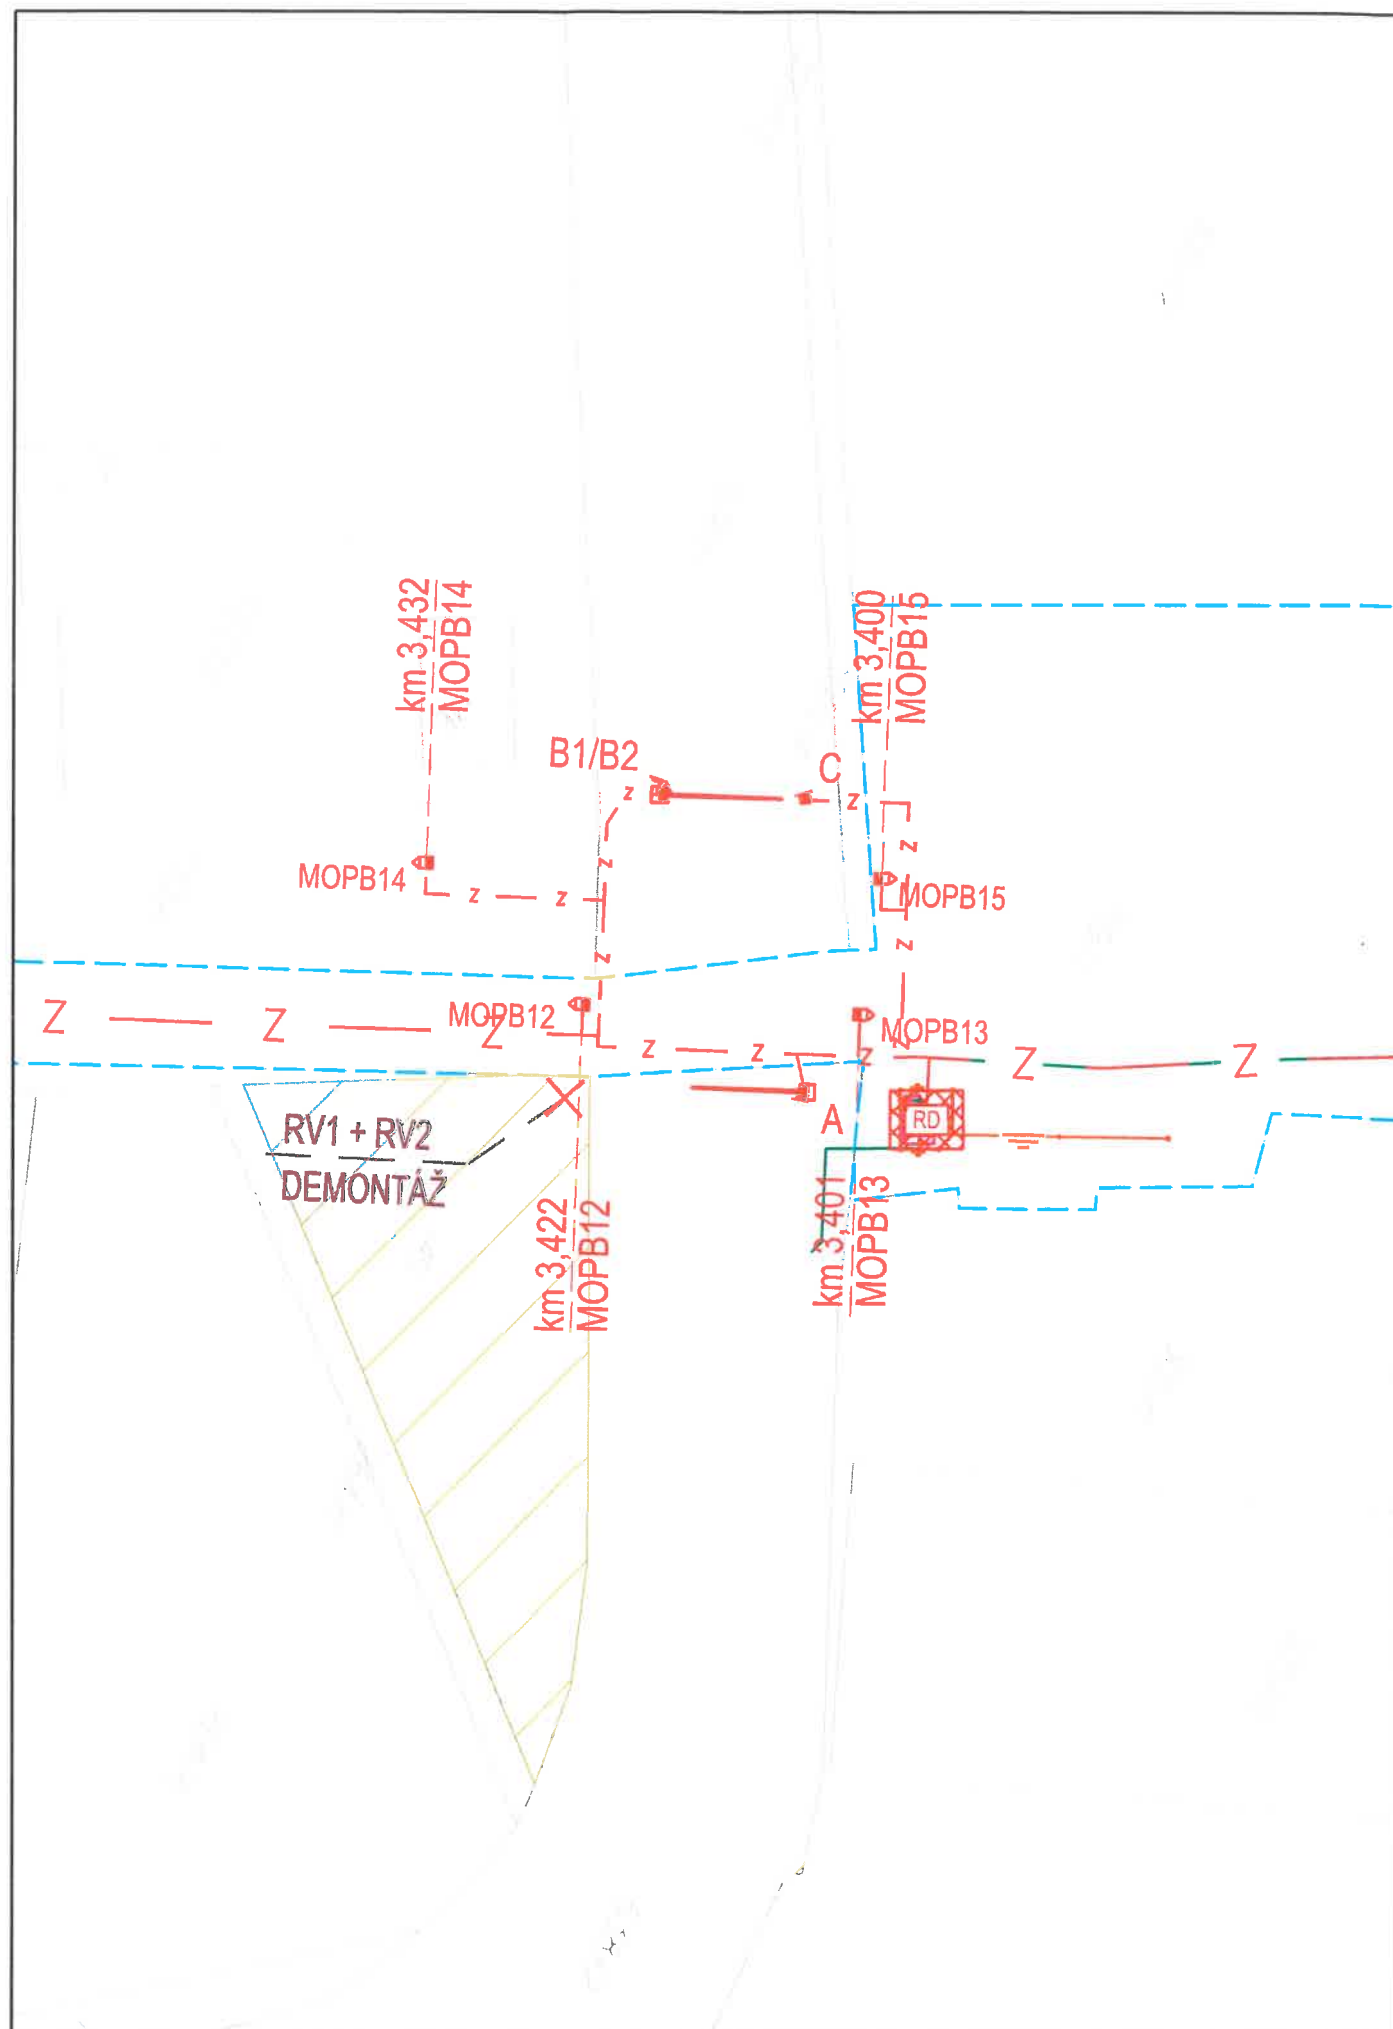

Legenda:

katastrální mapa
hranice katastrů
hranice dráhy SŽ



Navržená trasa:

elektro - rozvody NN

elektro - uzemnění

zabezpečovací zařízení

demontáž



dotčená parcela 149 k.ú. Dymokury

vlastník - Ing. Tomáš Czernin

- demontáž rozvaděčů RV1 a RV2



SOUHLASA SE STAVBOU

3.6.2021

[Signature]

| | | | | | |
|---|-------------|-------------|---------------|----------------------|--------------------|
| signal PROJEKT PRAC. HRADEC KRÁLOVÉ | | Jméno | Podpis | ZAKÁZKOVÉ ČÍSLO | ČÍSLO SOUPRAVY: |
| | NAVRHL: | Podaná | <i>Podaná</i> | 21-015-20-311 | |
| | KONTOLOVAL: | Ing. Boguaj | <i>Boguaj</i> | 5/2021 | |
| STAVBA: Rekonstrukce a doplnění závor na přejezdu v km 3,412 (P4582) trati Chlumec nad Cidlinou - Křinec | | | | STUPEŇ DOK: DSP+PDPS | |
| | | | | Část: | |
| Situace stavby M 1:500 - demontáž zařízení na pozemku k.ú. Dymokury - parcela 149 | | | | ČÍSLO VÝKRESU | 01 |