

POZNÁMKY:


- Nové zabezpečovací zařízení
- Ochranné pospojování vodičem v izolovaném provedení o průměru 10 mm
- zkratovací lanová propojení LA9/X a uzemnění (zemnicí tyče)

Napojení ochranného pospojování na uzemnění provedeno v plastové skříňce u RD

Při nesplnění předepsané hodnoty  $R = 20-40\Omega$  lze přidat zemnicí tyče


\*1) vodič pospojování pod komunikací a kolejí v samostatné chráničce

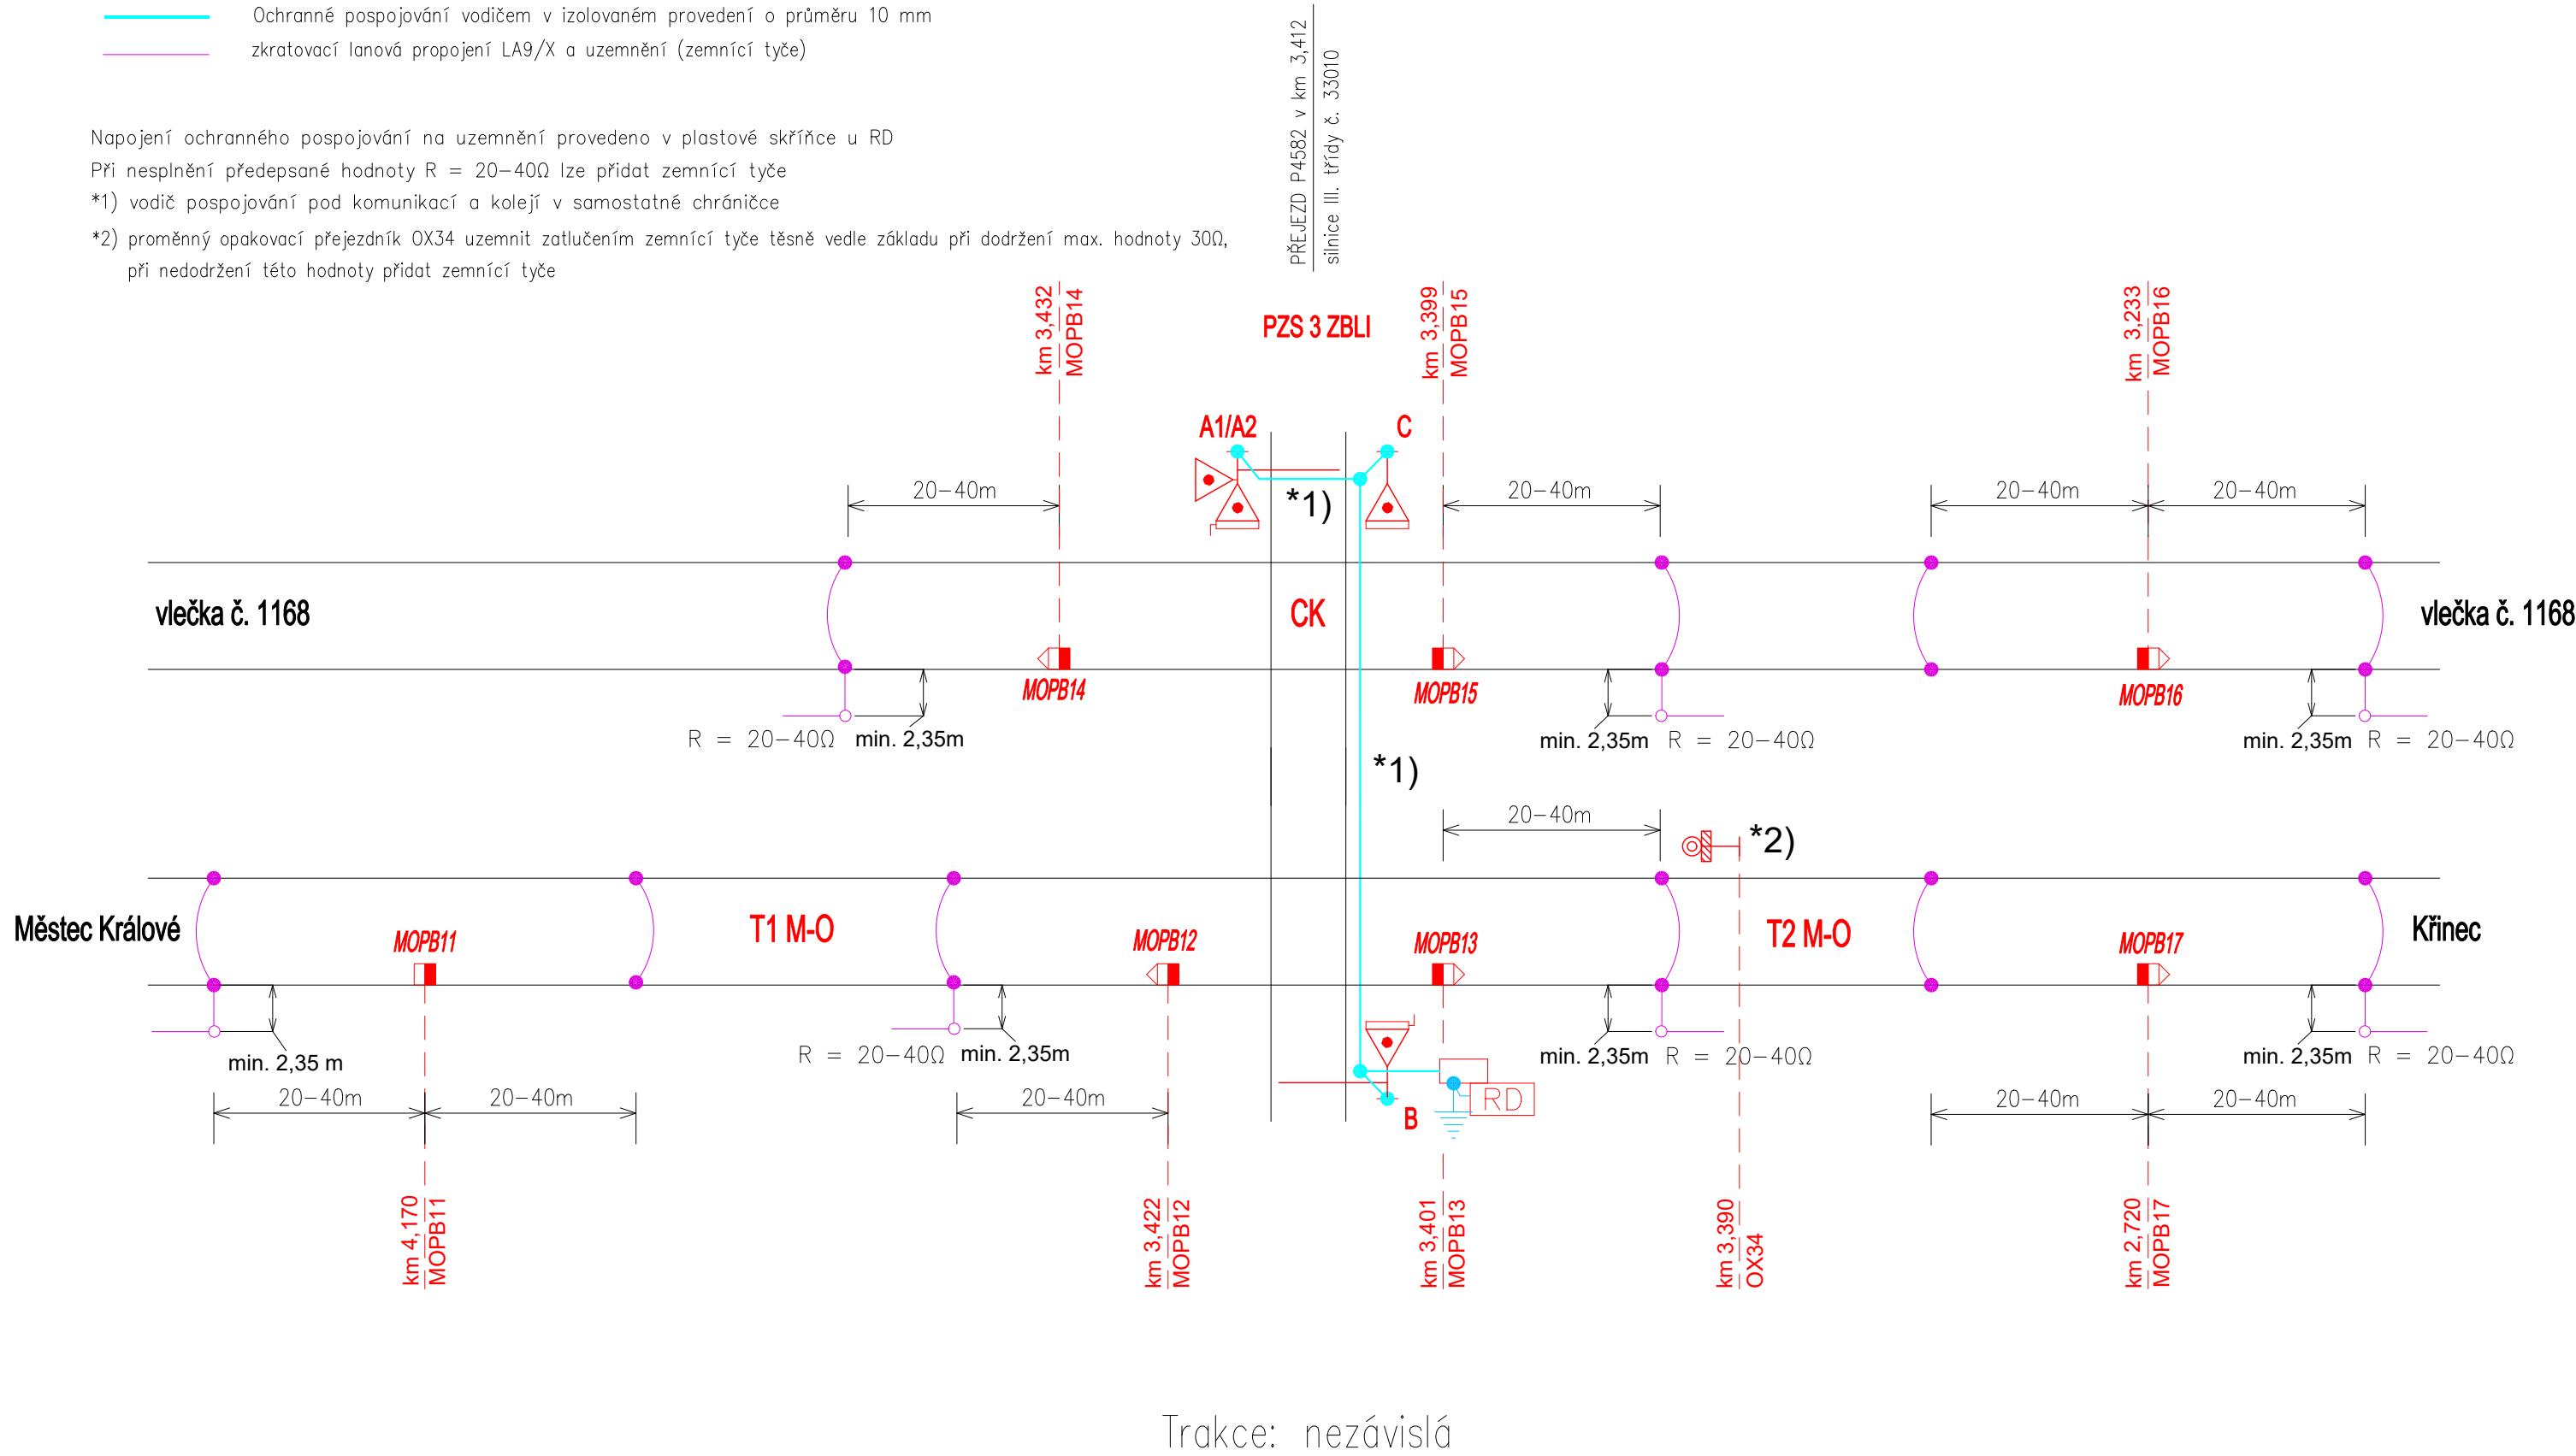

\*2) proměnný opakovací přejezdník OX34 uzemnit zatlučením zemnicí tyče těsně vedle základu při dodržení max. hodnoty  $300\Omega$ ,  
při nedodržení této hodnoty přidat zemnicí tyče



Razítko oprávněné osoby:

Podpis:		Datum:	
Revize:	Datum:	Popis:	Kontroloval:
000	8/2021	Definitivní odevzdání dokumentace	Ing. Miroslav Švorčík

Stavebník/Investor:	<b>Správa železnic, státní organizace</b>	
Adresa:	Dlážděná 1003/7, 110 00 Praha 1	
Zástupce investora:	Stavební správa východ	
Adresa:	Nerudova 1, 779 00 Olomouc	

Zhotovitel stavby:	<b>Signal Projekt s.r.o.</b>			
Adresa:	Václavská 55, 639 00 Brno			
Kontakt:	T: +420 543 233 962 E: projekce@signalprojekt.cz			
Zhotovitel objektu:	<b>Signal Projekt s.r.o.</b>			
Adresa:	Václavská 55, 639 00 Brno			
Kontakt:	T: +420 543 233 962 E: projekce@signalprojekt.cz			
Hlavní projektant (HIP):	Specialista:	Odpovědný projektant:	Zpracovatel:	
Ing. Přemysl Boguaj	Ing. Miroslav Švorčík	Ing. Přemysl Boguaj	Ing. Přemysl Boguaj	

Název stavby/akce:		Rekonstrukce a doplnění závor na přejezdu v km 3,412 (P4582) trati Chlumeck nad Cidlinou - Křinec		Označení (S-kód): S622000203
				Zakázka č.: 21-015-20-311
Název části:	Přejezdové zabezpečovací zařízení (PZZ)			Označení části: D.1.1.3
Název objektu:	Úprava zabezpečení P4582			Označení objektu/komplexu: PS 01-01-31
Název přílohy:	Opatření proti atmosférickým vlivům			Číslo přílohy: 2. 401
Název dílčí části přílohy:				Paré:
Kraj:	Katastrální území:	TUDU:		
Středočeský	Dymokury [634247]	1412 04		
Stupeň dokumentace:	Datum zpracování:	Formáty:	Měřítko:	
DUSP+PDPS	8/2021	3 x A4		

S-kód:	Stupeň dokumentace:	Část:	Objekt:	Podobjekt:	Příloha:	Revize:
S 6 2 2 0 0 0 2 0 3	-	P D P S -	D 1 1 3 X	-	P S 0 1 0 1 3 1 -	X X - 2 - 4 0 1 - 0 0 0