
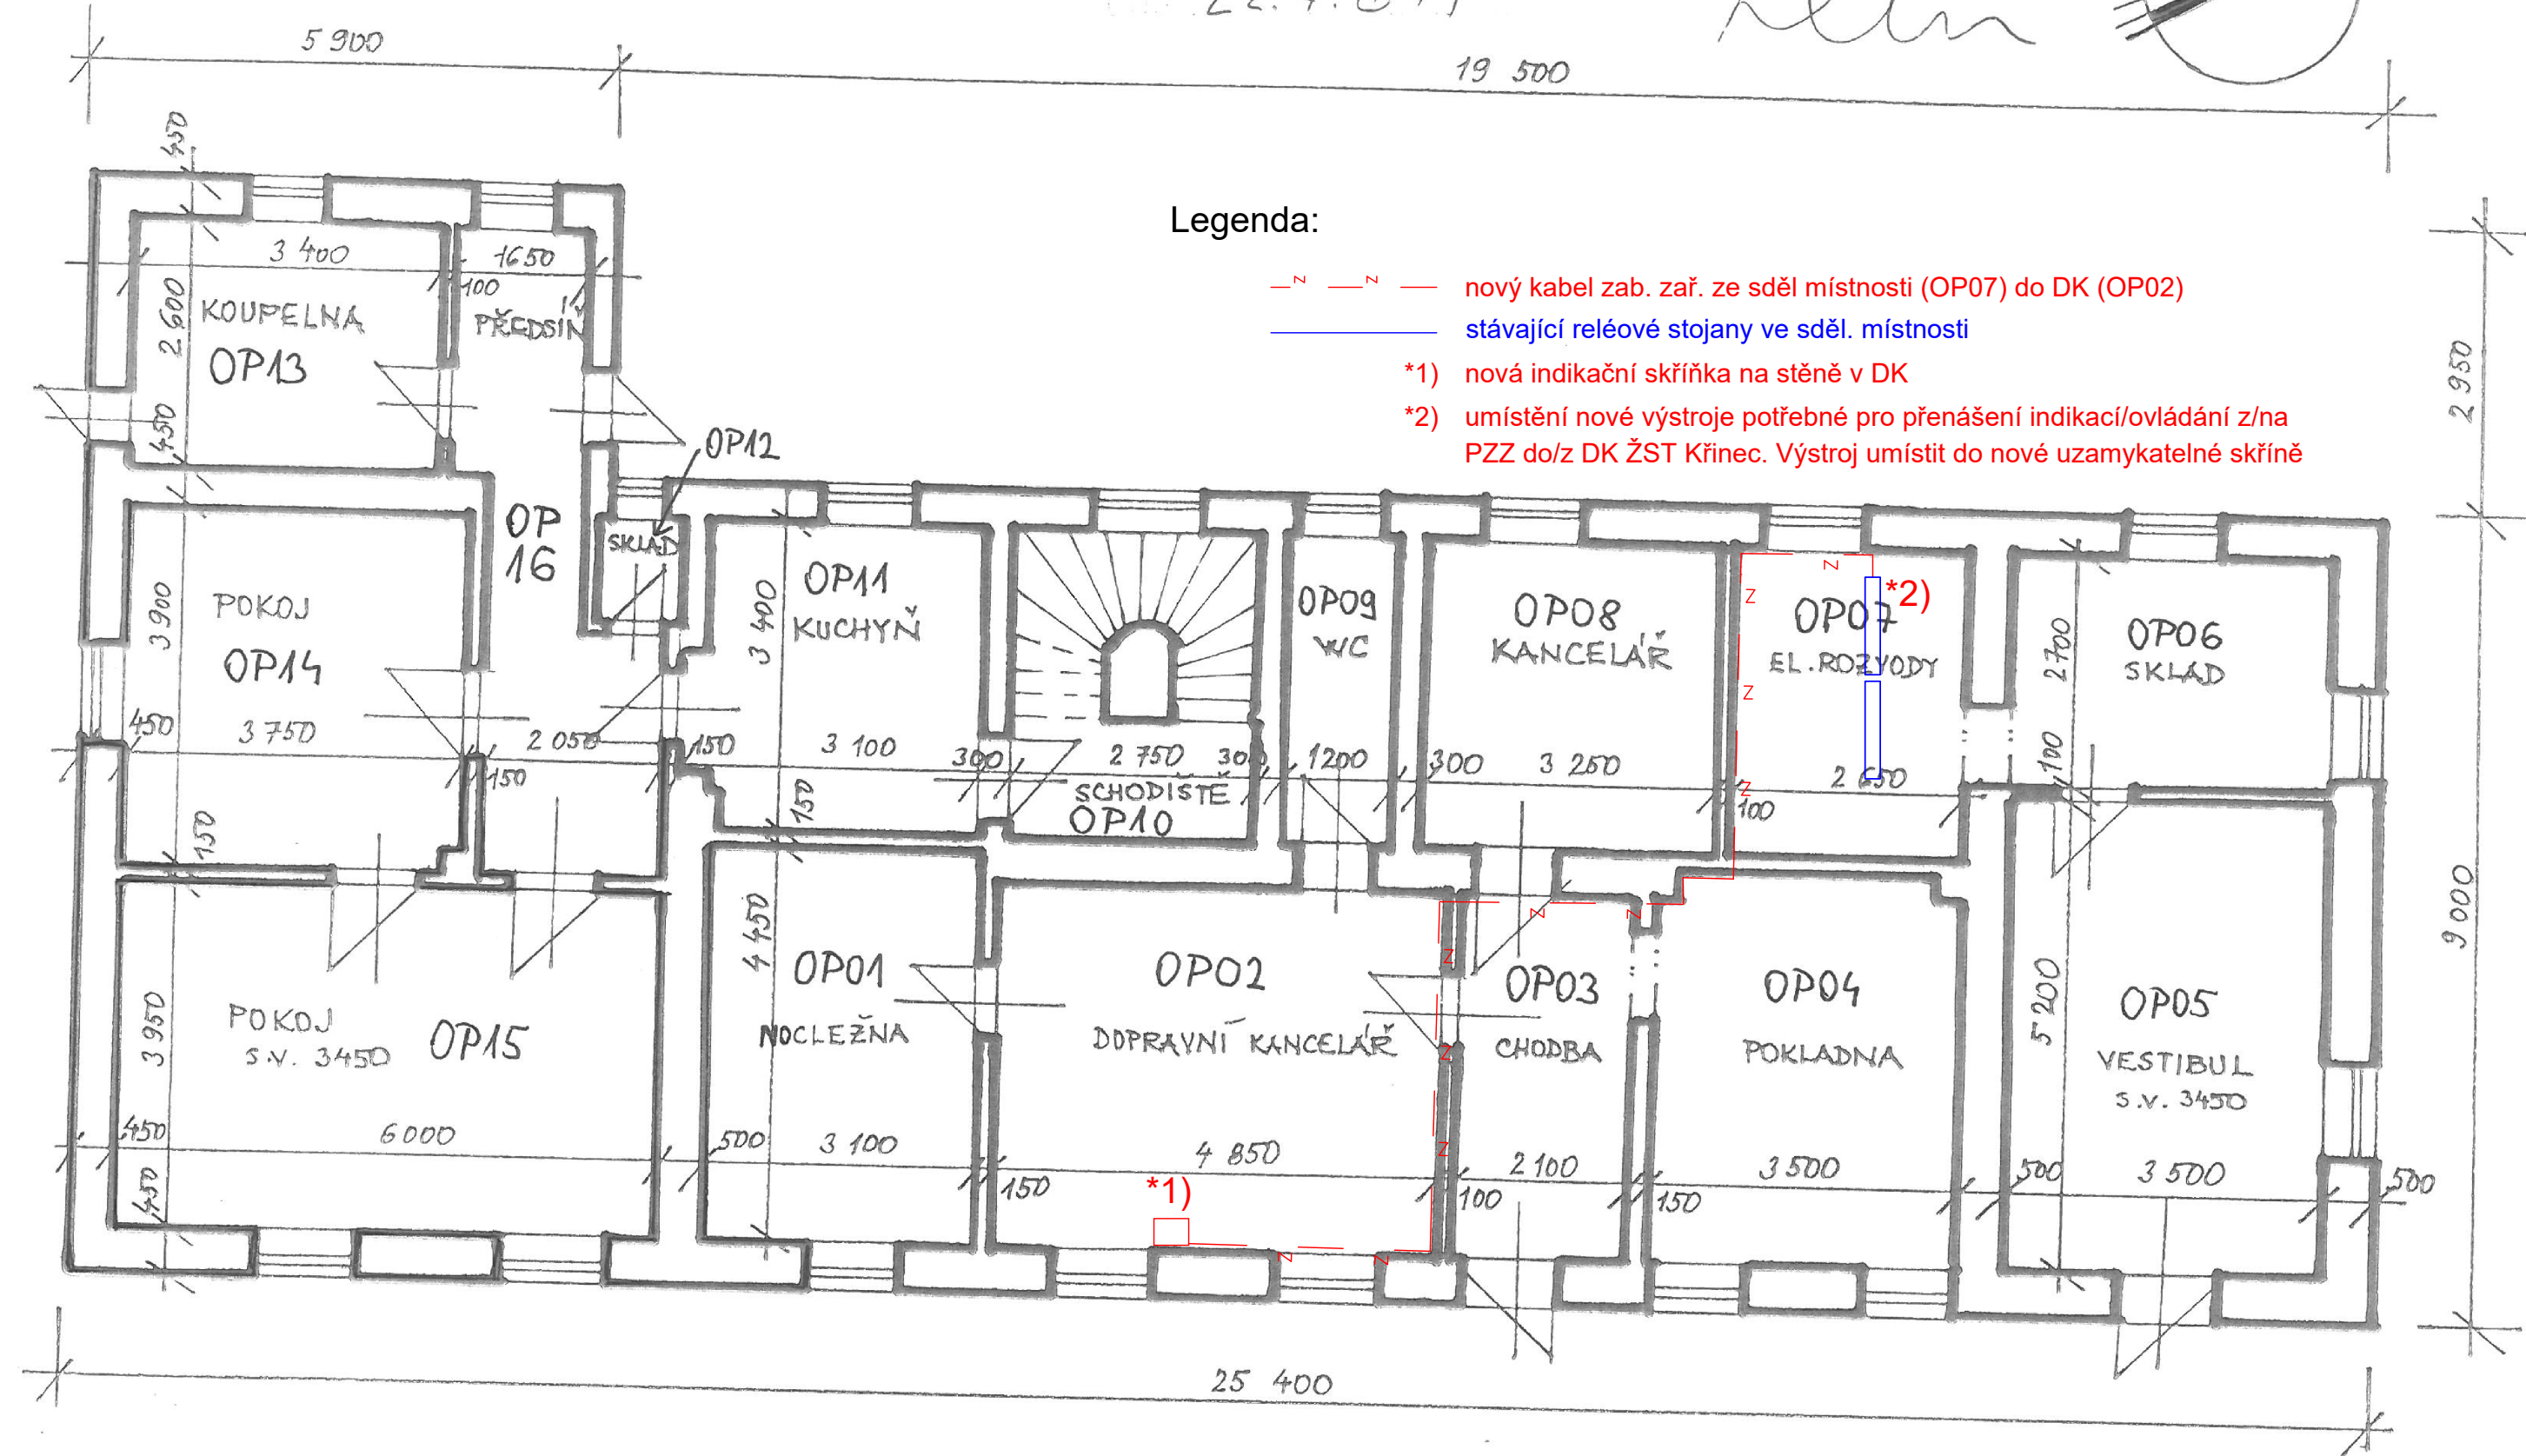


DOKUMENTACE
122.4.2.14

Drážní úřad
Wilsonova 300/8
121 06 Praha 2

34

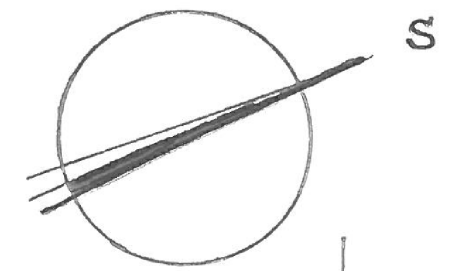

Legenda:

- N —N — nový kabel zab. zař. ze sděl místnosti (OP07) do DK (OP02)
- stávající reléové stojany ve sděl. místnosti
- *1) nová indikační skříňka na stěně v DK
- *2) umístění nové výstroje potřebné pro přenášení indikací/ovládání z/na PZZ do/z DK ŽST Křinec. Výstroj umístit do nové uzamykatelné skříně

IC-5000096338 SAP-2-1133

ING. HINDRAKOVÁ 3. 2014 1:100

ST.P.Č. 42 K. J. ZABRDOVICKA K

KŘINEC - VÝPRVNÍ BUD. PŮDORYS 1.NP

Revize:	Datum:	Podpis:	Kontroloval:
000	8/2021	Definitivní odevzdání dokumentace	Ing. Miroslav Švorčík

Stavebník/Investor:
Adresa:

Správa železnic, státní organizace
Dlážděná 1003/7, 110 00 Praha 1

SPRÁVA
ŽELEZNIC

Zástupce investora:
Adresa:

Stavební správa východ
Nerudova 1, 779 00 Olomouc

Zhotovitel stavby:
Adresa:
Kontakt:

Signal Projekt s.r.o.
Václavská 55, 639 00 Brno
T: +420 543 233 962
E: projekce@signalprojekt.cz

signal
PROJEKT

Zhotovitel objektu:
Adresa:
Kontakt:

Signal Projekt s.r.o.
Václavská 55, 639 00 Brno
T: +420 543 233 962
E: projekce@signalprojekt.cz

signal
PROJEKT

Hlavní projektant (HIP):
Ing. Přemysl Boguaj

Specialista:
Ing. Miroslav Švorčík

Odpovědný projektant:
Ing. Přemysl Boguaj

Zpracovatel:
Ing. Přemysl Boguaj

Název stavby/akce:	Rekonstrukce a doplnění závor na přejezdu v km 3,412 (P4582) trati Chlumec nad Cidlinou - Křinec	Označení (S-kód): S622000203
Název části:	Přejezdové zabezpečovací zařízení (PZZ)	Zakázka č.: 21-015-20-311
Název objektu:	Úprava zabezpečení P4582	Označení části: D.1.1.3
Název přílohy:	Půdorys VB ŽST Křinec	Označení objektu/komplexu: b.č.
Název dílčí části přílohy:		Číslo přílohy: 2. 503
Kraj:	Katastrální území:	Paré:
Středočeský	Dymokury [634247]	
Stupeň dokumentace:	Datum zpracování:	Formáty:
DUSP+PDPS	8/2021	3 x A4
S-kód:	Stupeň dokumentace: Část:	Objekt:
S 6 2 2 0 0 0 0 2 0 3	P D P S - D	1 1 3 X - P
		S 0 1 0 1 3 1 - b č
		2 - 5 0 3 - 0 0 0