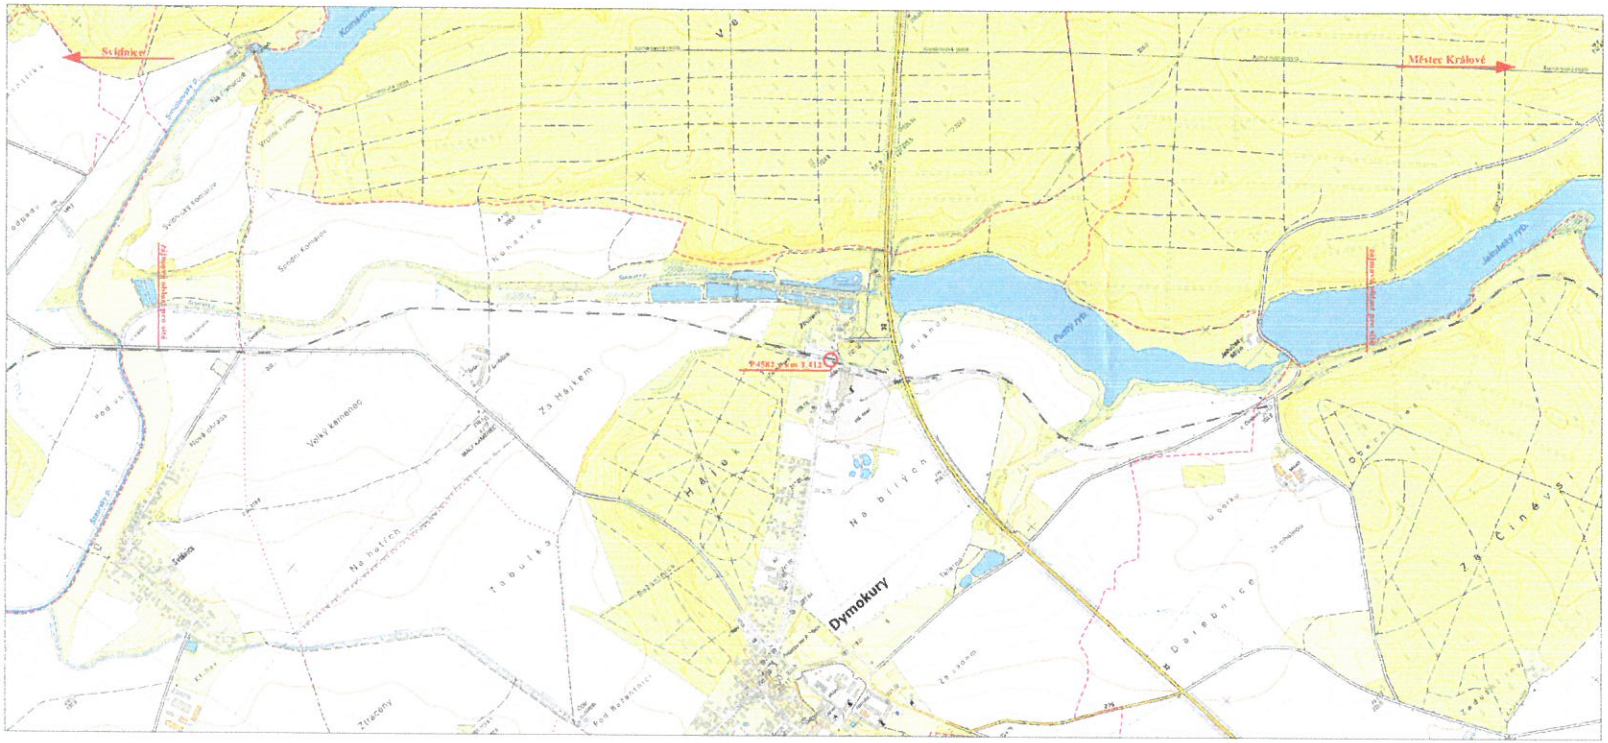

Ministerstvo dopravy
Státní fond dopravní infrastruktury

Revize:	Datum:	Popis:	Navrhl/kdo:
A1	3/2021	Dokumentace v 3. fázi projektu	Ing. Miroslav Novotný

Stavebník/ investor:	Správa železnic, státní organizace
Adresa:	Dlážděná 1003/7, 110 00 Praha 1
Zástupce investora:	Oblastní ředitelství Hradec Králové
Adresa:	U Fotoateliéru 799, 503 51 Hradec Králové

SPRÁVA ŽELEZNIC

Zhotovitel stavby:	Signal Projekt s.r.o.
Adresa:	Dlážděná 55, 679 06 Řícmanice
Kontakt:	T: +420 541 233 962, E: projekce@signalprojekt.cz
Zhotovitel objektu:	Signal Projekt s.r.o.
Adresa:	Dlážděná 55, 679 06 Řícmanice
Kontakt:	T: +420 541 233 962, E: projekce@signalprojekt.cz

signal PROJEKT

Hlavní projektant (HIP):	Specialista:	Odpovědný projektant:	Zpracovatel:
Ing. Přemysl Bosáček	Ing. Miroslav Novotný	Ing. Přemysl Bosáček	Markéta Hubená

Název stavby/zakázky:	Doplnění závor na přejezdu v km 3,412 (P4582) trati Chlumec nad Cidlinou - Křinec		Měřítko / Soubor:
Název části:	Stavební část		Zakázka č.: 21-0010-ZL-111
Název objektu:			Označení části: C.1
Název přílohy:	Situační výkres SHDS, vzdálenosti		Označení objektu/kamenného:
Kraj:	Královéhradecký		Číslo přílohy: 01
Okres/obec:	Dymokury (574171)		Počet:
Datum:	3/2021	Formát: A4 x A1	Měřítko: 1:1000/500
DSPS / PDPS			

SNM MO
zastoupená Renátou LENÍKOVOU
Oddělení ochrany územních zájmů
Souhlasí
s realizací stavby dle přiložené dokumentace.
Toto stanovisko platí po dobu dvou let.
ÚP-573119-595-2021-1150
dne: 24.3.2021