

DD

Věc: SOUHLAS VLASTNÍKA NEMOVITOSTI S PROVEDENÍM STAVBY**I. Žadatel - investor**

Správa železnic, s. o.

Dlážděná 1003/7, 110 00 Praha 1 – Nové Město

IČ: 709 942 34, DIČ: CZ 709 942 34

Organizační složka : Oblastní ředitelství Hradec Králové, U Fotochemy 259, 501 01 Hradec Králové
zastoupená společností Signal Projekt s.r.o., Vídeňská 55, 639 00 Brno

IČ: 255 254 41, DIČ: CZ255 254 41

II. Základní údaje o stavebním záměruNázev stavby: **Rekonstrukce a doplnění závor na přejezdu v km 3,412 (P4582)
trati Chlumec n. Cidlinou - Křinec**Druh stavby: **oprava**

Cílem stavby je rekonstrukce stávajícího přejezdového zabezpečovacího zařízení světelného (dále jen PZS) a doplnění závor na přejezdu. Technologie PZS bude reléového typu s elektronickými doplňky a bude umístěna v novém technologickém objektu situovaném v blízkosti křížení. Přejezd je zabezpečen světelným přejezdovým zabezpečovacím zařízením bez závor reléového typu. Stávající zařízení bude kompletně demontováno. Přejezd bude vybaven novým zabezpečovacím zařízením 3. kategorie PZS3 ZBI se závorami. Reléová technologie PZS P4582 v km 3,412 bude umístěna v novém technologickém objektu. PZS bude vybaveno kombinovanou sruženou plastovou skříní pro přejezdy (místní ovládání přejezdu, telefon, napájecí část atd.). Skříň bude umístěna vedle technologického objektu. Pro detekci kolejových vozidel budou použity počítače náprav. K jednotlivým prvkům zabezpečovacího zařízení bude položena nová kabelizace, včetně kabelu kontrolního. V celé trase hlavního výkopu budou položeny trubky HDPE. Bude zřízena nová kabelová přípojka pro napájení PZS P4582 z rozvaděče, který bude v rámci stavby zrekonstruován. Pro připojení náhradního zdroje elektrické energie bude osazena přívodka. Z rozvaděče RV1/RV2 bude položen nový kabel ke stávajícímu osvětlení pro zastávku Dymokury.

Uvedený pozemek bude dotčen pokládkou kabelizace.**III. Místo stavebního záměru**

Dotčený pozemek:


Obec	katastrální území	parcelní č.	vlastník
Dymokury	Dymokury	300/14	Obec Dymokury, Revoluční č.p.97, 289 01 Dymokury

IV. VlastníkNázev subjektu : **Obec Dymokury**Sídlo: **Revoluční č.p.97, 289 01 Dymokury**IČ : **00239089**DIČ: **CZ00239089**Oprávněná osoba: ING. LUDMILA KUBÍČKOVÁTelefon: 424 181 704Email: starork@dymokury.cz**V. Rozsah souhlasu**

Souhlasím s umístěním stavebního záměru na pozemcích (stavbách) v mém vlastnictví (souhlas vlastníka nemovitosti).

Souhlasím s uzavřením smlouvy o právu provést stavbu dle ust. § 1746 / smlouvy o zřízení věcného břemene dle § 1785 Obchodního zákoníku č. 89/2012 Sb. za účelem povolení umístění a zřízení stavby.

OBEC DYMOKURY
Revoluční 97, 289 01 Dymokury
tel.: 325 635 112
IČO: 00239089.....
podpis vlastníka☒ **1. Odsouhlasený situační výkres současného stavu území v měřítku katastrální mapy**

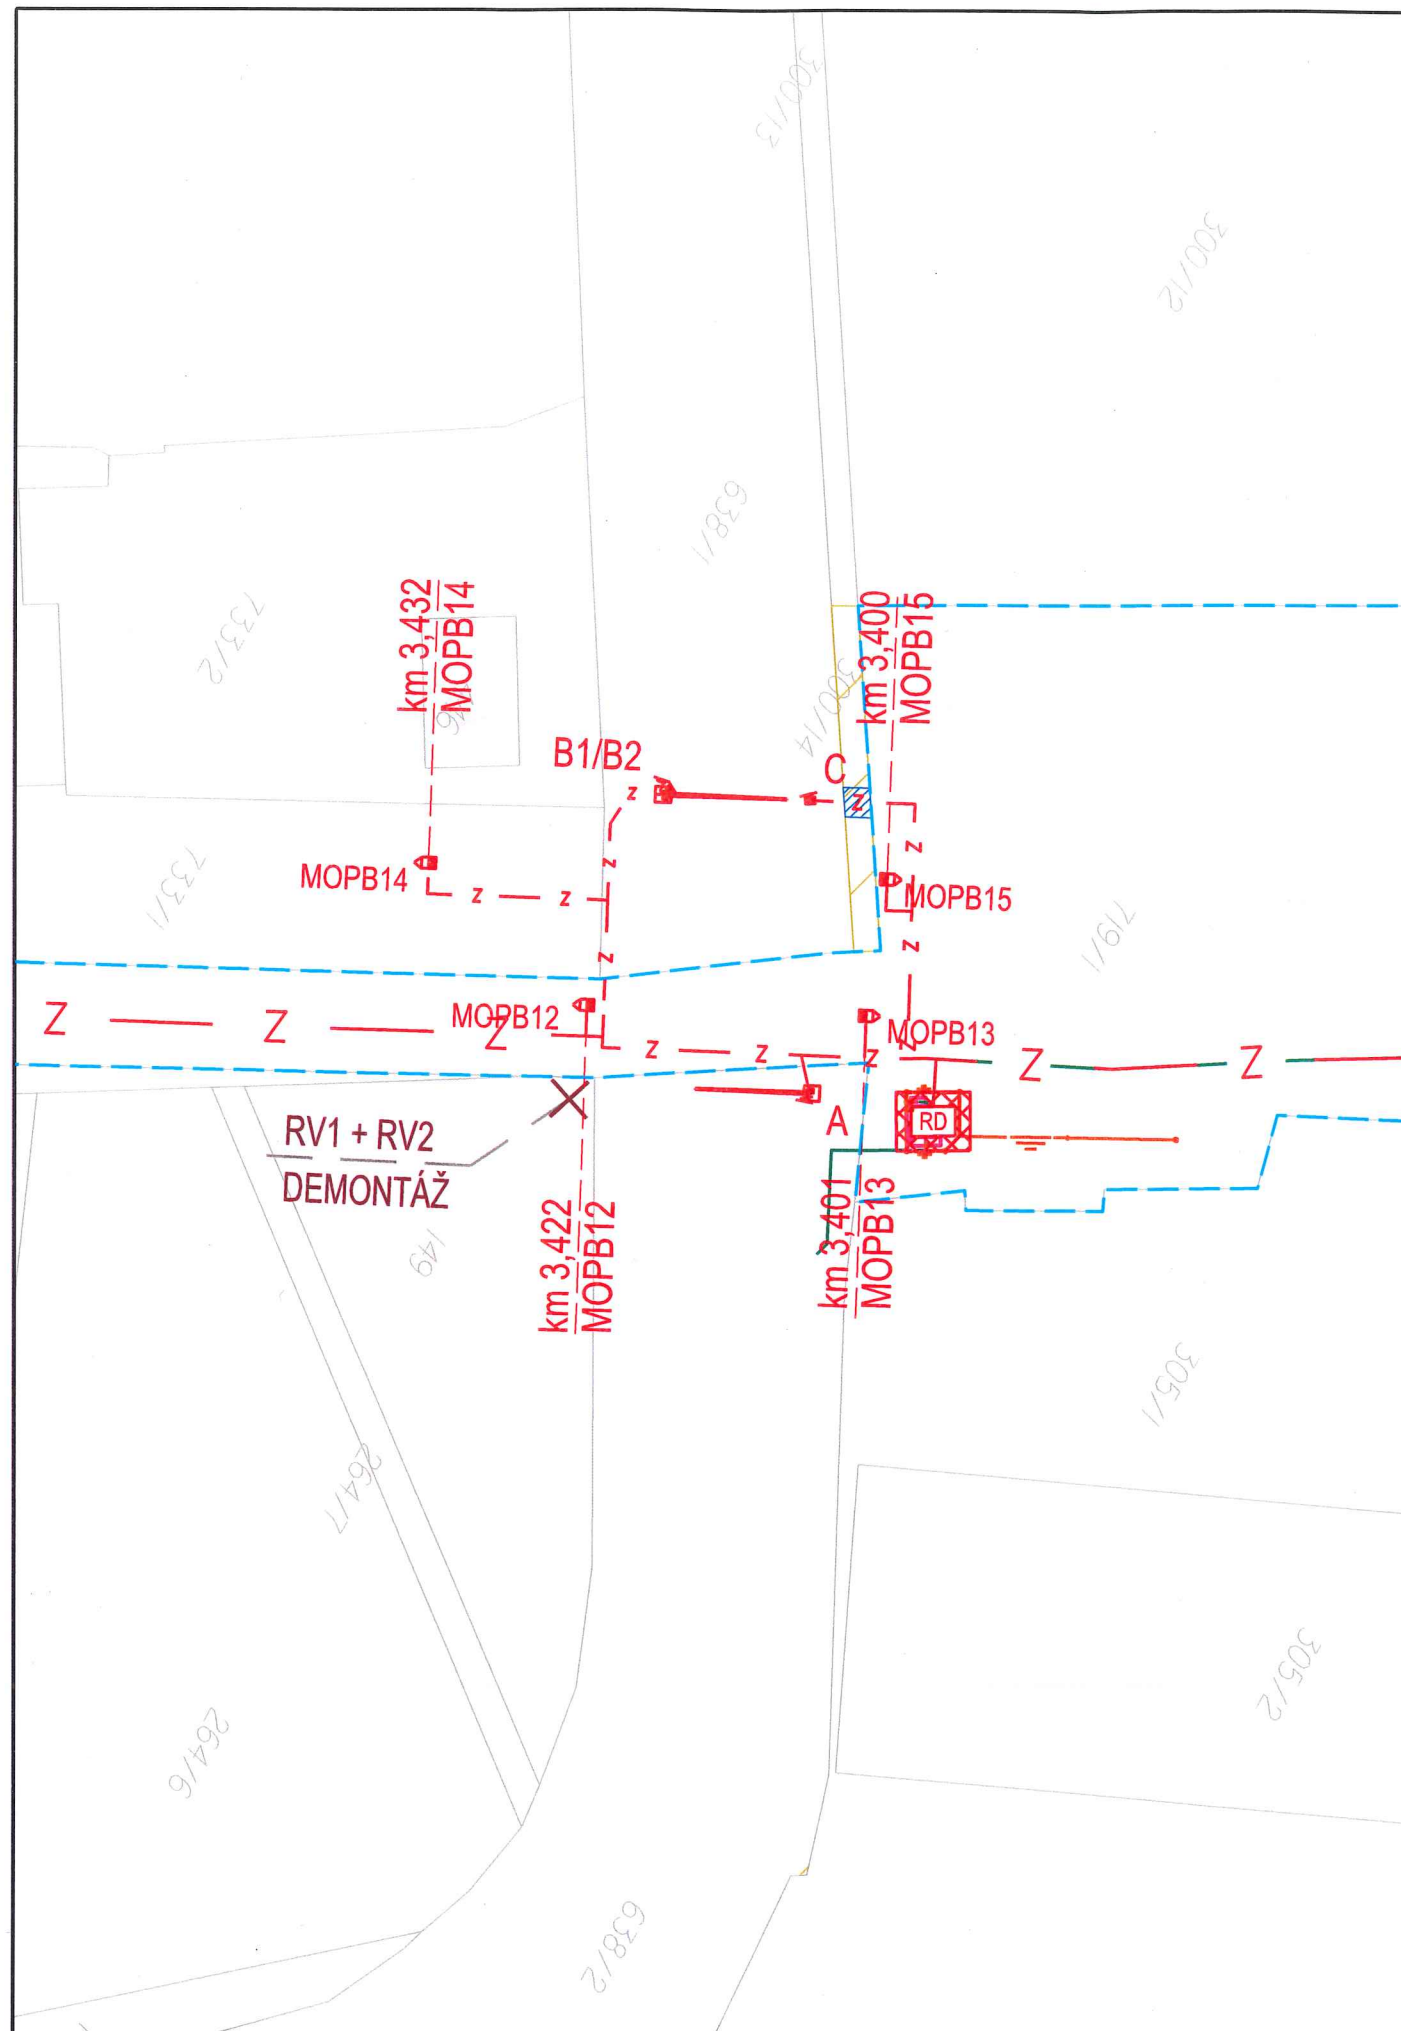

Legenda:

katastrální mapa
hranice katastrů
hranice dráhy SŽ

Navržená trasa:

elektro - rozvody NN

elektro - uzemnění

zabezpečovací zařízení

demontáž

dotčená parcela 300/14 k.ú. Dymokury

vlastník - Obec Dymokury

- pokládka kabelizace v délce 1,8 m

- předpokládaný zábor pozemku 3,6 m²

Bouharsim.

OBEC DYMOKURY
Revoluční 97, 289 01 Dymokury
tel.: 325 635 112
IČO: 00239089

signal PROJEKT PRAC. HRADEC KRÁLOVÉ		Jméno	Podpis	ZAKÁZKOVÉ ČÍSLO	ČÍSLO SOUPRAVY:
	NAVRHL:	Podaná	<i>Podaná</i>	21-015-20-311	
	KONTOLOVAL:	Ing. Boguaj	<i>Boguaj</i>	5/2021	
STAVBA: Rekonstrukce a doplnění závor na přejezdu v km 3,412 (P4582) trati Chlumeč nad Cidlinou - Křinec				STUPEŇ DOK: DSP+PDPS	Část:
Situace stavby M 1:500 - zábor pozemku k.ú. Dymokury - parcela 300/14				ČÍSLO VÝKRESU	
					01