



Přehledná situace stavby

M 1:5000

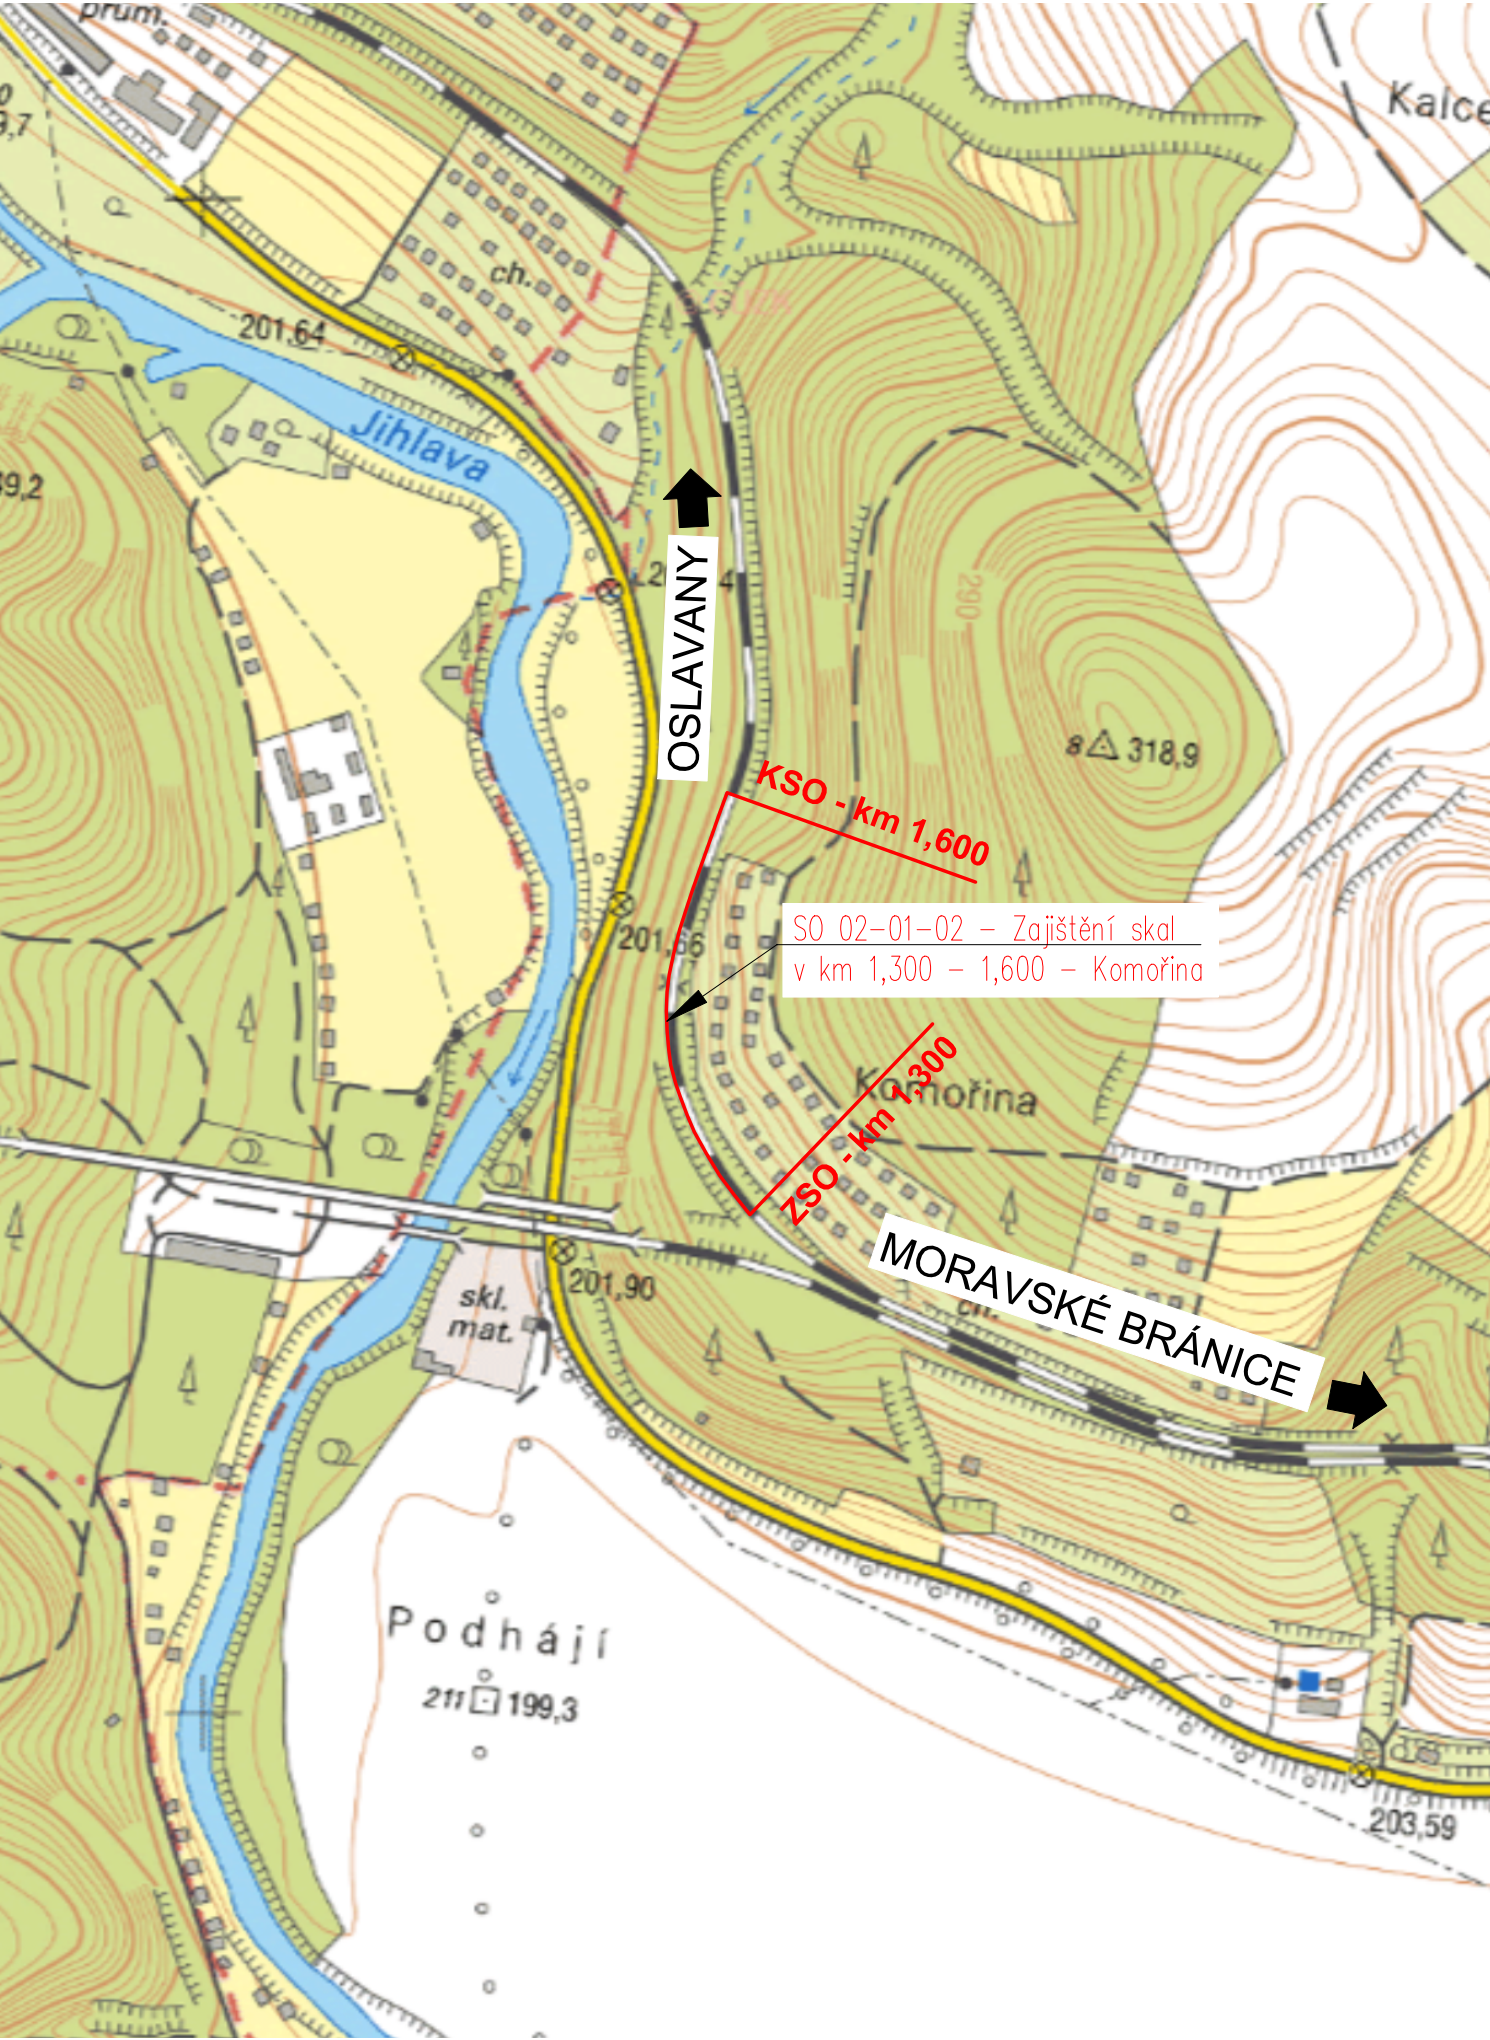

SEZNAM ZKRATEK:

ZSO.....Začátek stavebního objektu
KSO.....Konec stavebního objektu

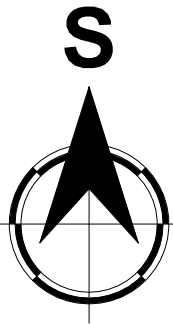

Souřadnicový systém JTSK, Výškový systém Bpv

Investor:		Správa železnic, státní organizace Dlážděná 1003/7 110 00 Praha 1	
		SPRÁVA ŽELEZNIC	

Vypracoval: Ing. Petr Kolečák		Zodp. projektant: Ing. Stanislav Štábl	Kontroloval: Ing. Miroslav Rykl		
Kraj: Jihomoravský		Traťový úsek/Obec: MORAVSKÉ BRÁNICE – OSLAVANY			
Investor Správa železnic s.o.; Dlážděná 1003/7; 110 00 Praha 1					
<p>Akce:</p> <p>ZAJIŠTĚNÍ SKALNÍCH MASÍVŮ NA TRATI MORAVSKÉ BRÁNICE – OSLAVANY</p> <p>Objekt:</p> <p>SO 02-01-02 – Zajištění skal v km 1,300 – 1,600 – Komořina</p> <p>Část:</p> <p>Železniční spodek – zajištění skal</p> <p>Obsah dokumentace:</p> <p>PŘEHLEDNÁ SITUACE STAVBY</p>				Formát	2xA4
				Datum	05/2021
				Účel	DSP+PDPS
				Č. zakázky	184C
				Změna	Č. kopie
Měřítko	1:5000				
				Část dokumentace	Č. výkresu
				C.1.	1