
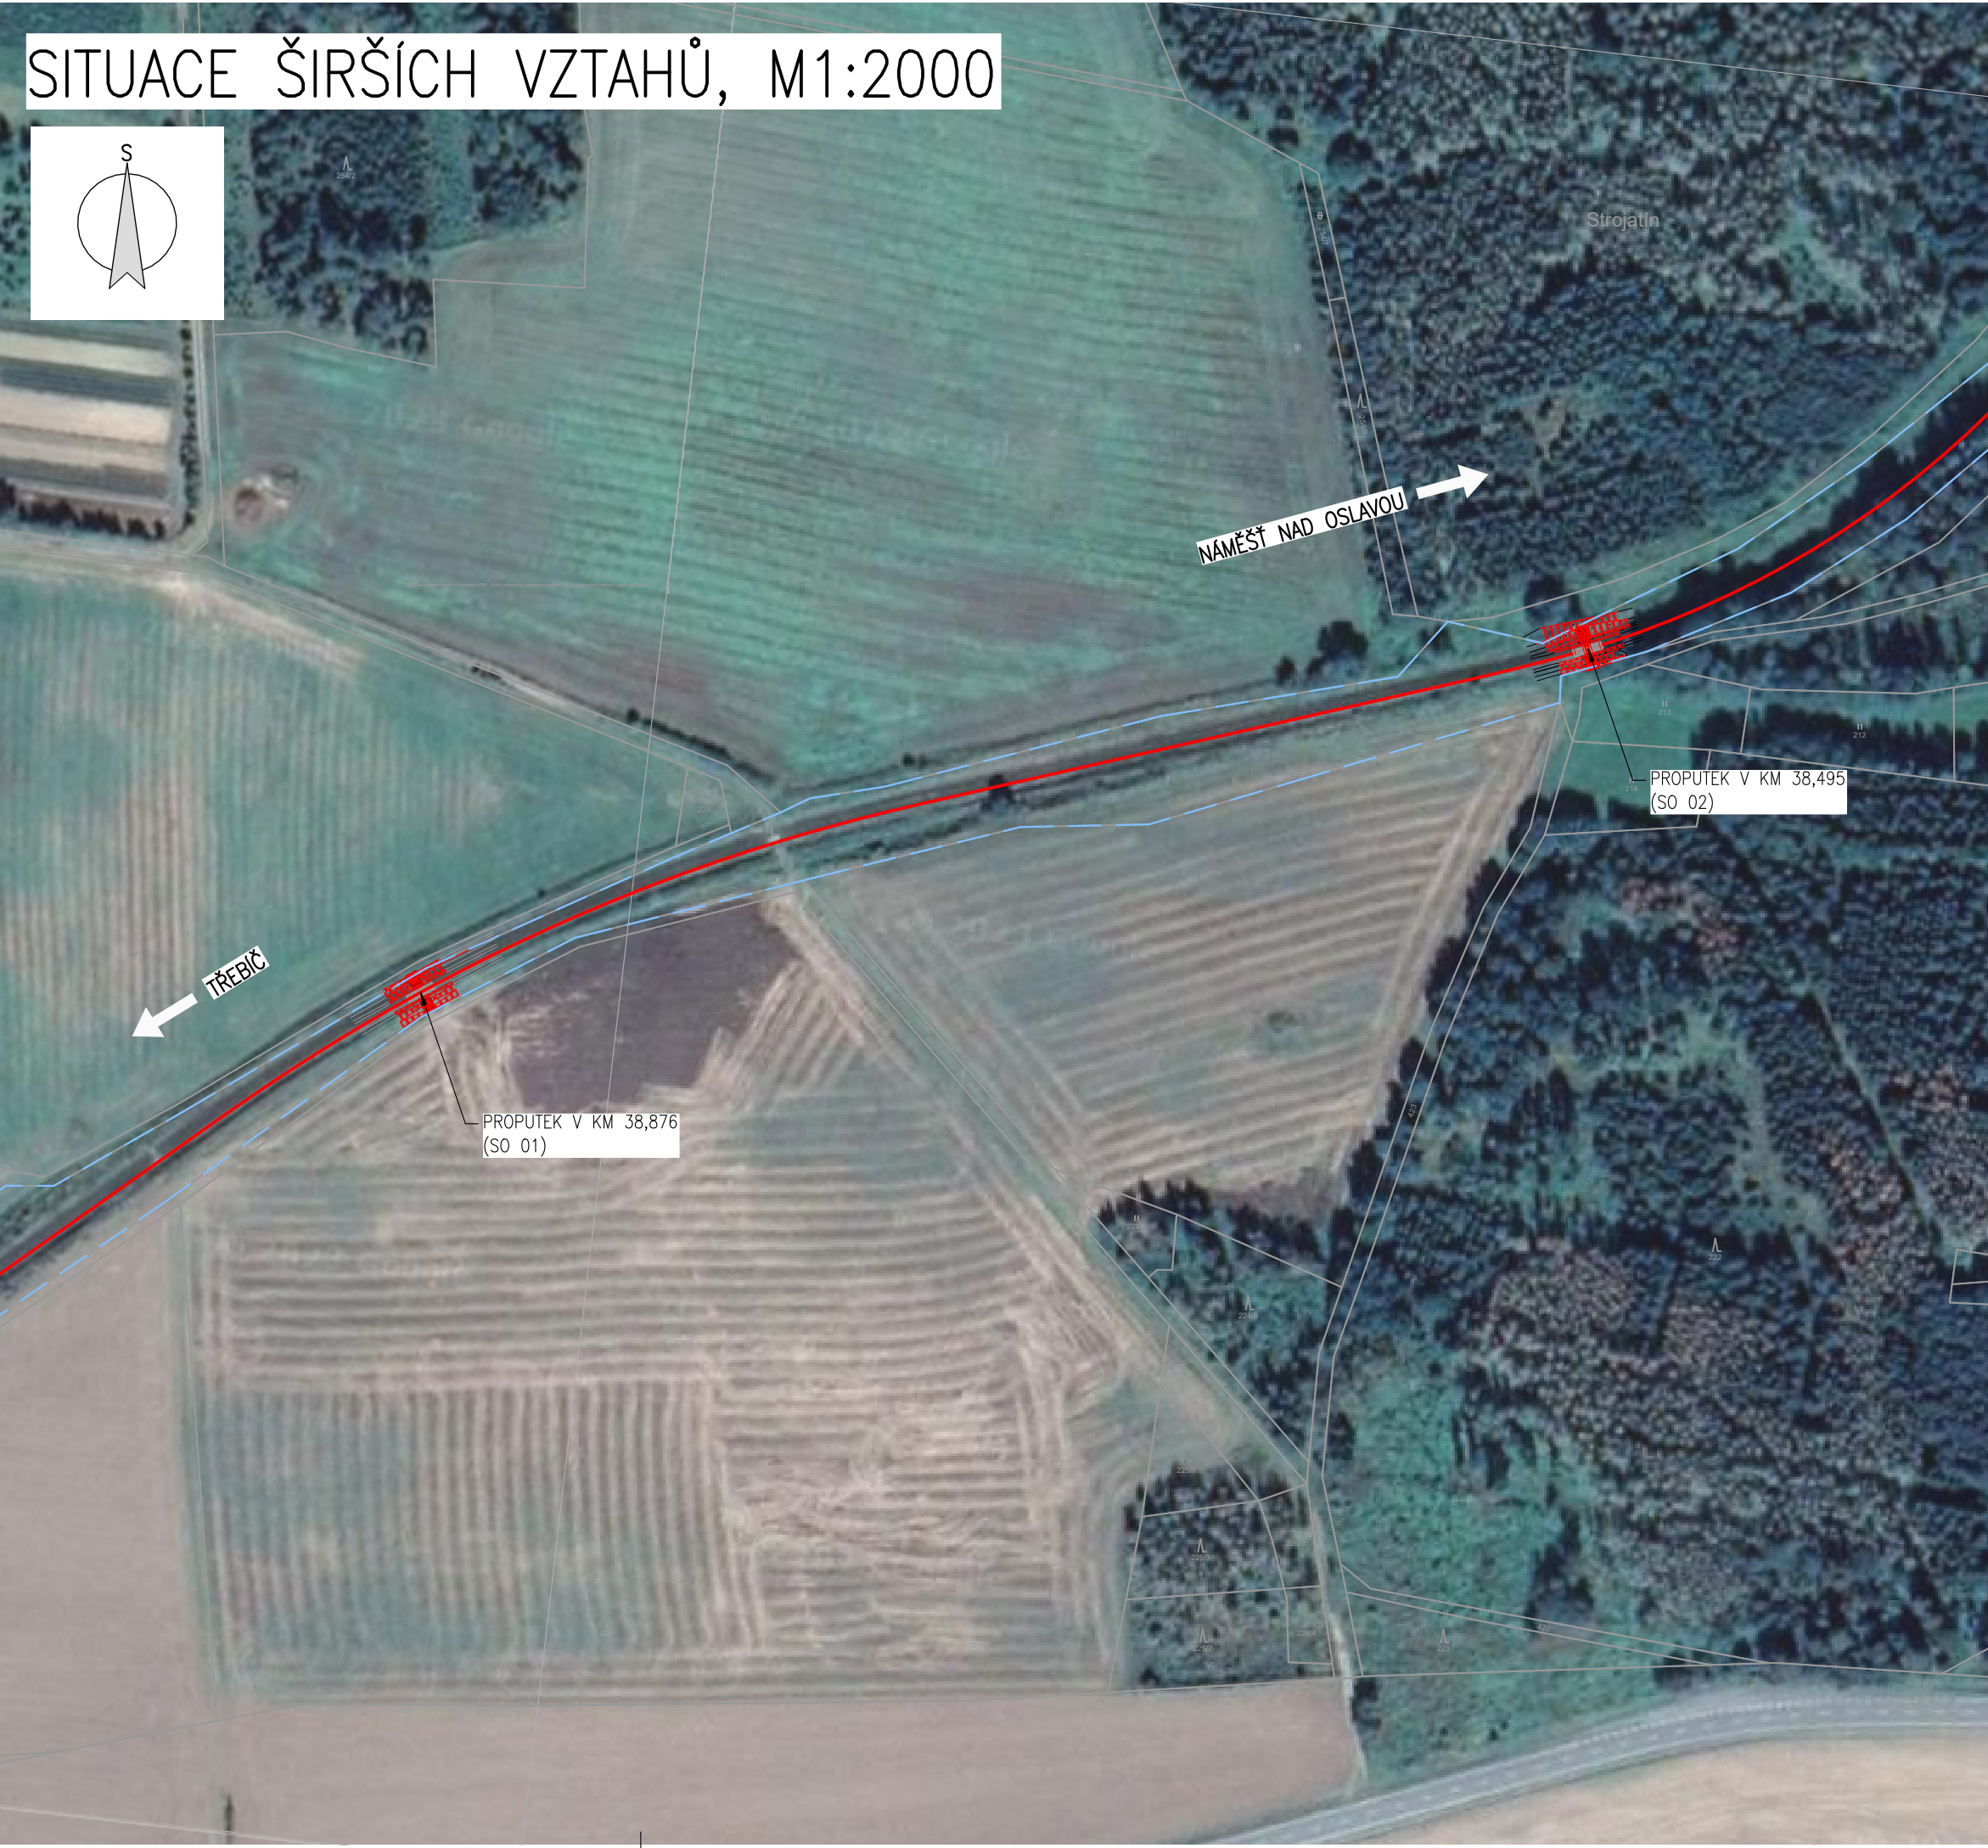



SITUACE ŠIRŠÍCH VZTAHŮ, M1:2000

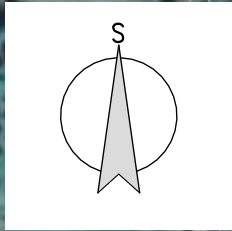

			Číslo soupravy:
Revize č.	Datum	Změna	

DOKUMENTACE PO PŘIPOMÍNKÁCH					
Zodp. projektant:	Ing. Barbara Zapletalová IP00 1201337	Vypracoval:	Lukáš Kovář	<div>PROJEKTANT ČÁSTI PD</div> <div> DOPRAVNÍ STAVBY F-PROJEKT-DOPRAVNÍ STAVBY s.r.o. Janáčkova 4642/5d, 79601 Prostějov</div>	
Autorizovaný inženýr:	Ing. Martin Major IM00 1006876				
Místo stavby:	p. č. 228, k.ú. Smrk na Moravě [751227], obec Smrk [591726]				
Kraj:	Vysočina				
Investor:	Správa železnic, státní organizace, Dlážděná 1003/7, 110 00 Praha 1				
Název stavby:				Formát:	2xA4
OPRAVA PROPUSTKŮ NA TRATI STUDENEC - VLADISLAV Propustky na trati Střelice - Okříšky (TÚ 1271)				Datum:	01/2023
				Stupeň:	DUSP
				Číslo zakázky:	222008
Část:	C. SITUAČNÍ VÝKRESY			Měřítko:	1:2000
Obsah:	SITUACE ŠIRŠÍCH VZTAHŮ			Část dokumentace	Číslo výkresu
				C	1