


14.2 Železniční propustek


PŘEHLEDNÝ VÝKRES - STARÝ STAV

PŘÍČNÝ ŘEZ D-D 1:50


VESELÍ NAD MORAVOU
MYJAVA (ŽSR)

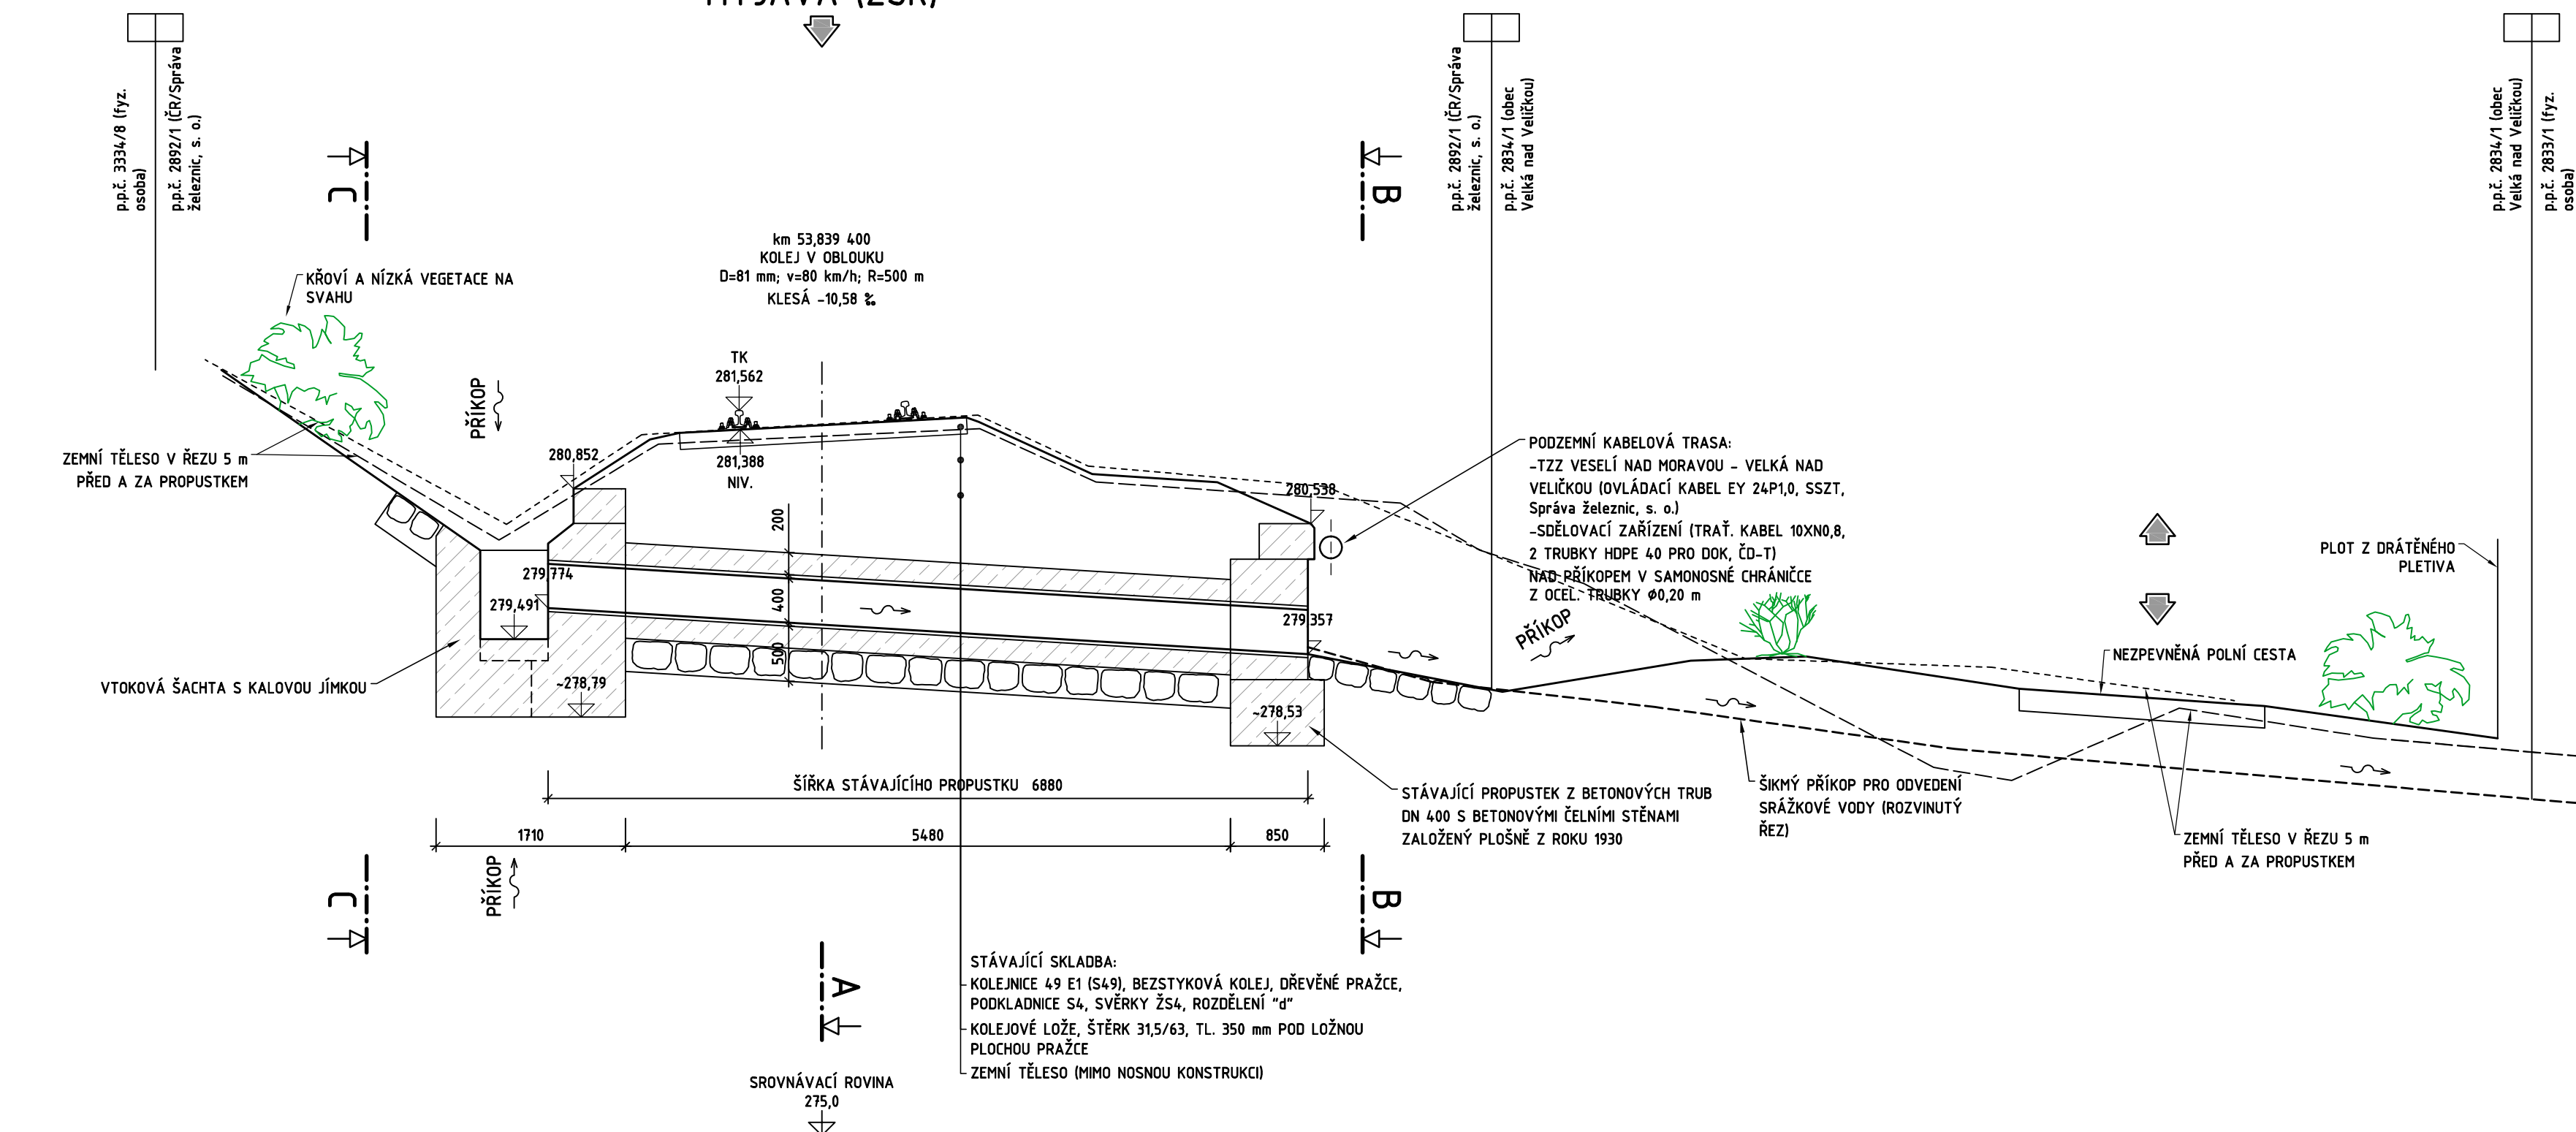


PŪDORYS 1:100

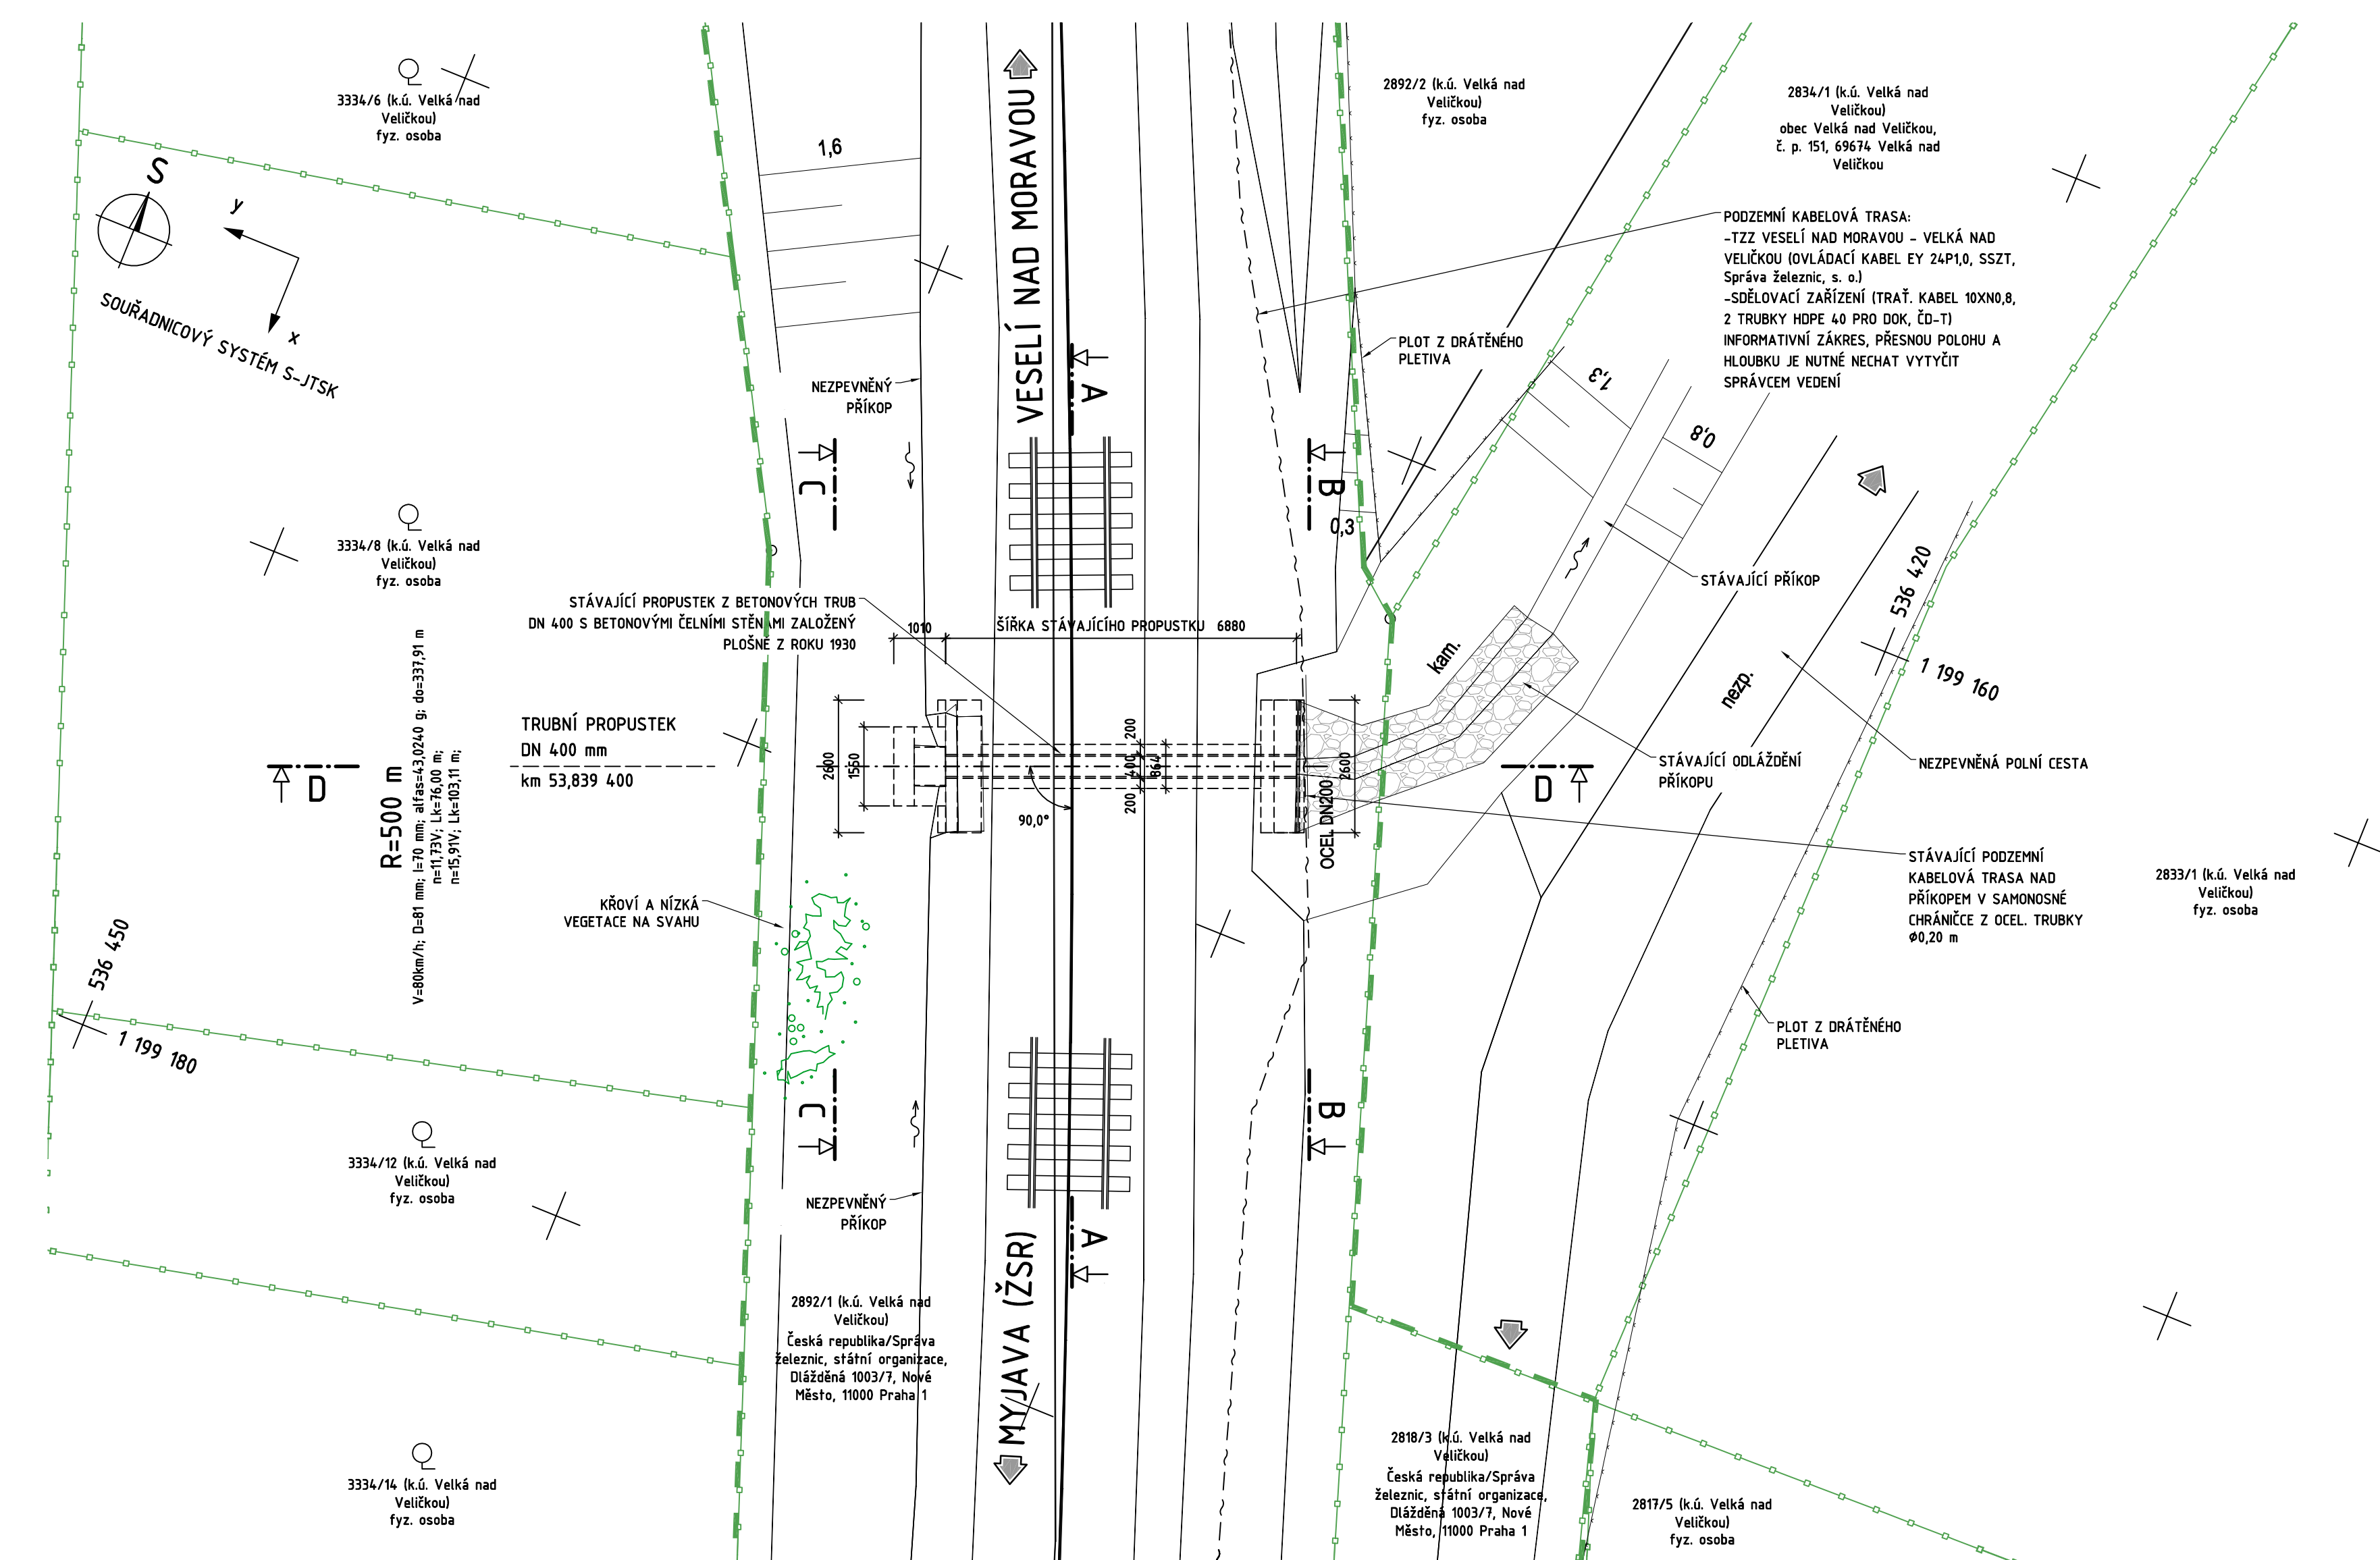


PODÉLNÝ ŘEZ A-A 1:50

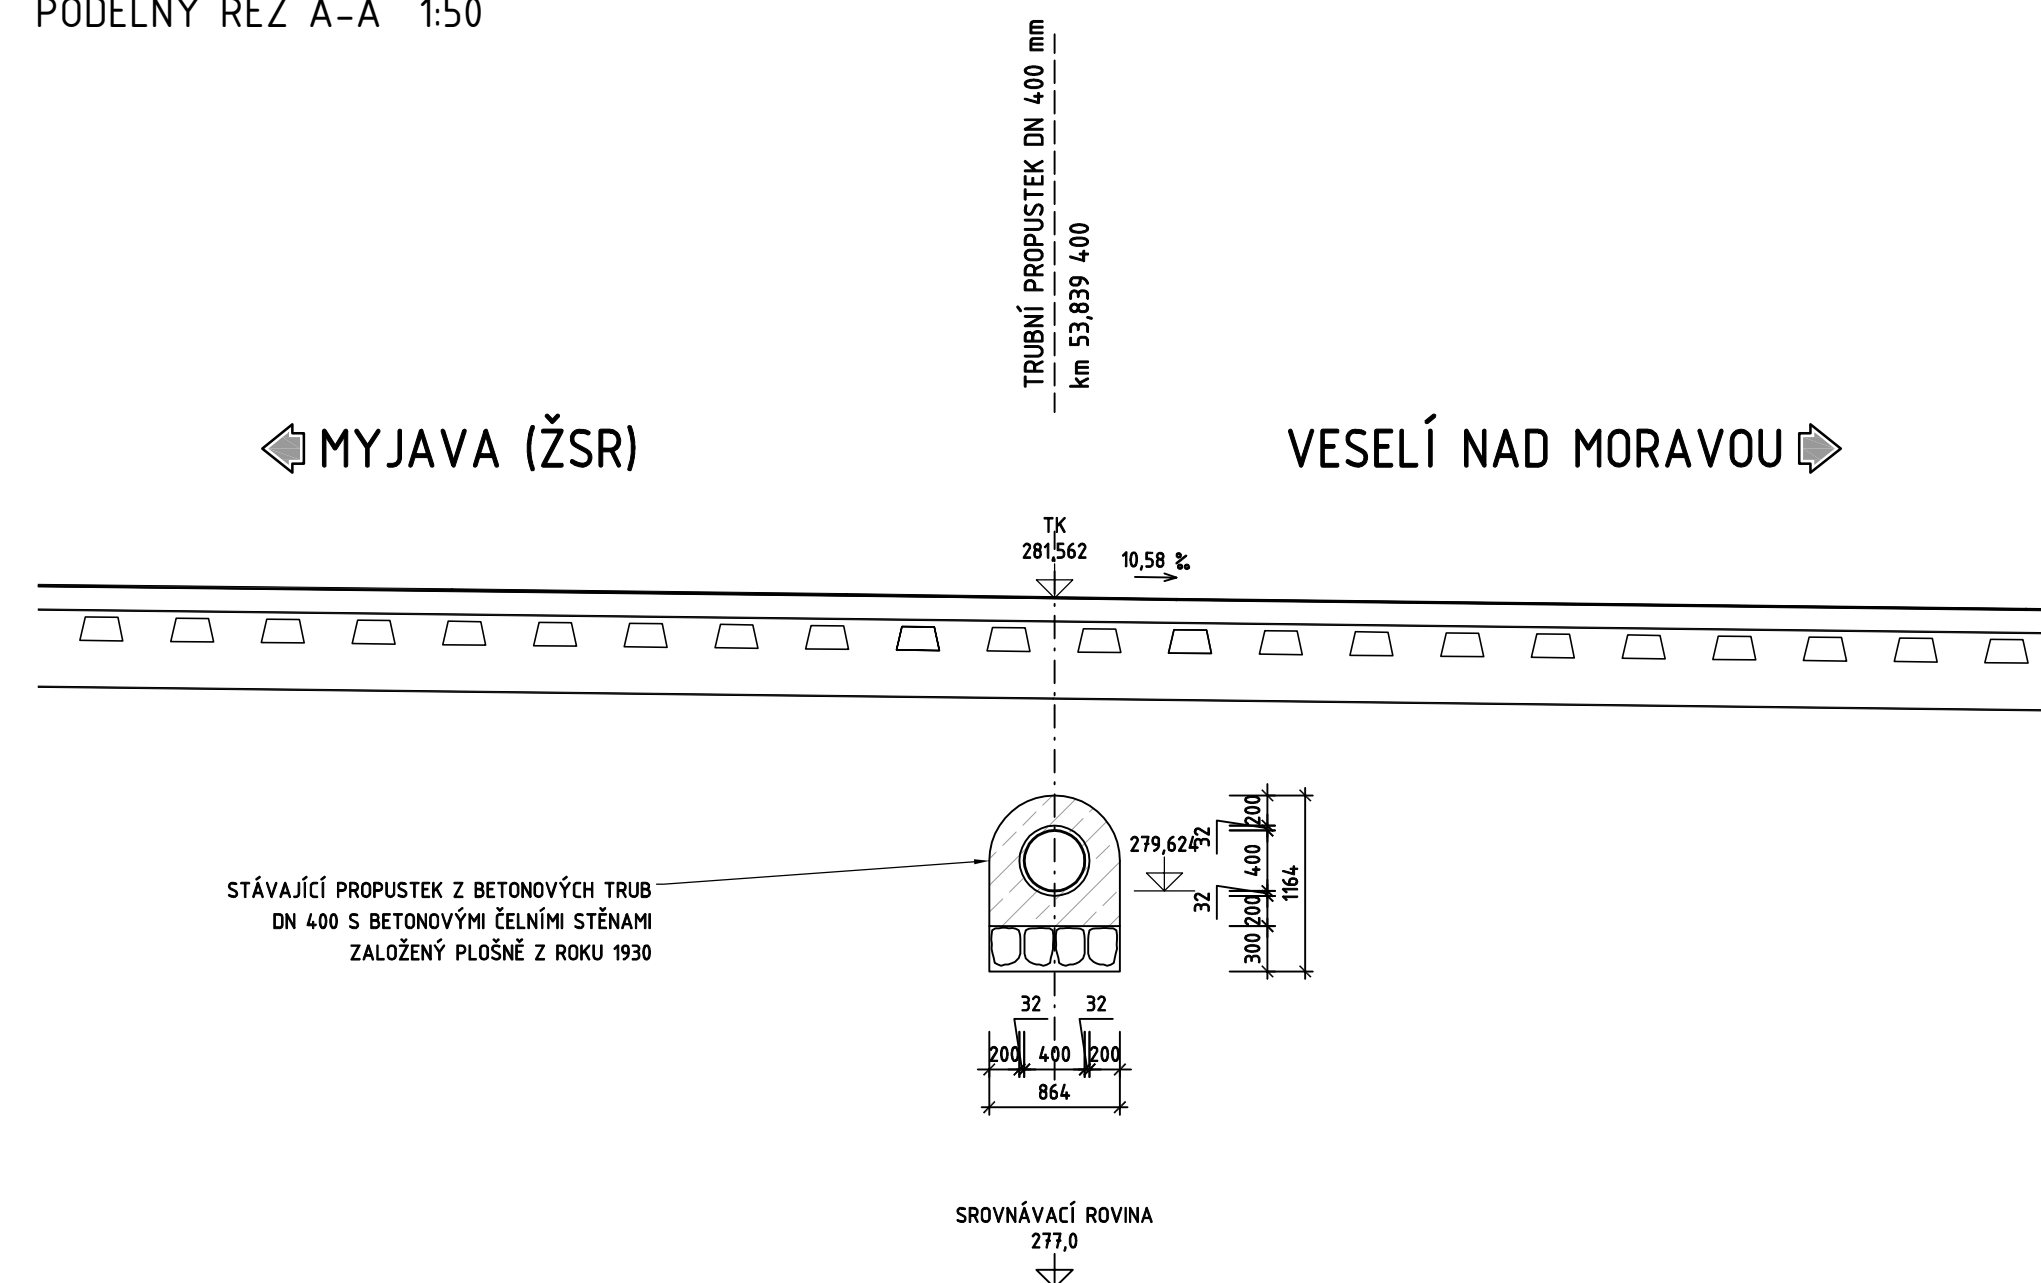

POHLED ZPRAVA B-B 1:50

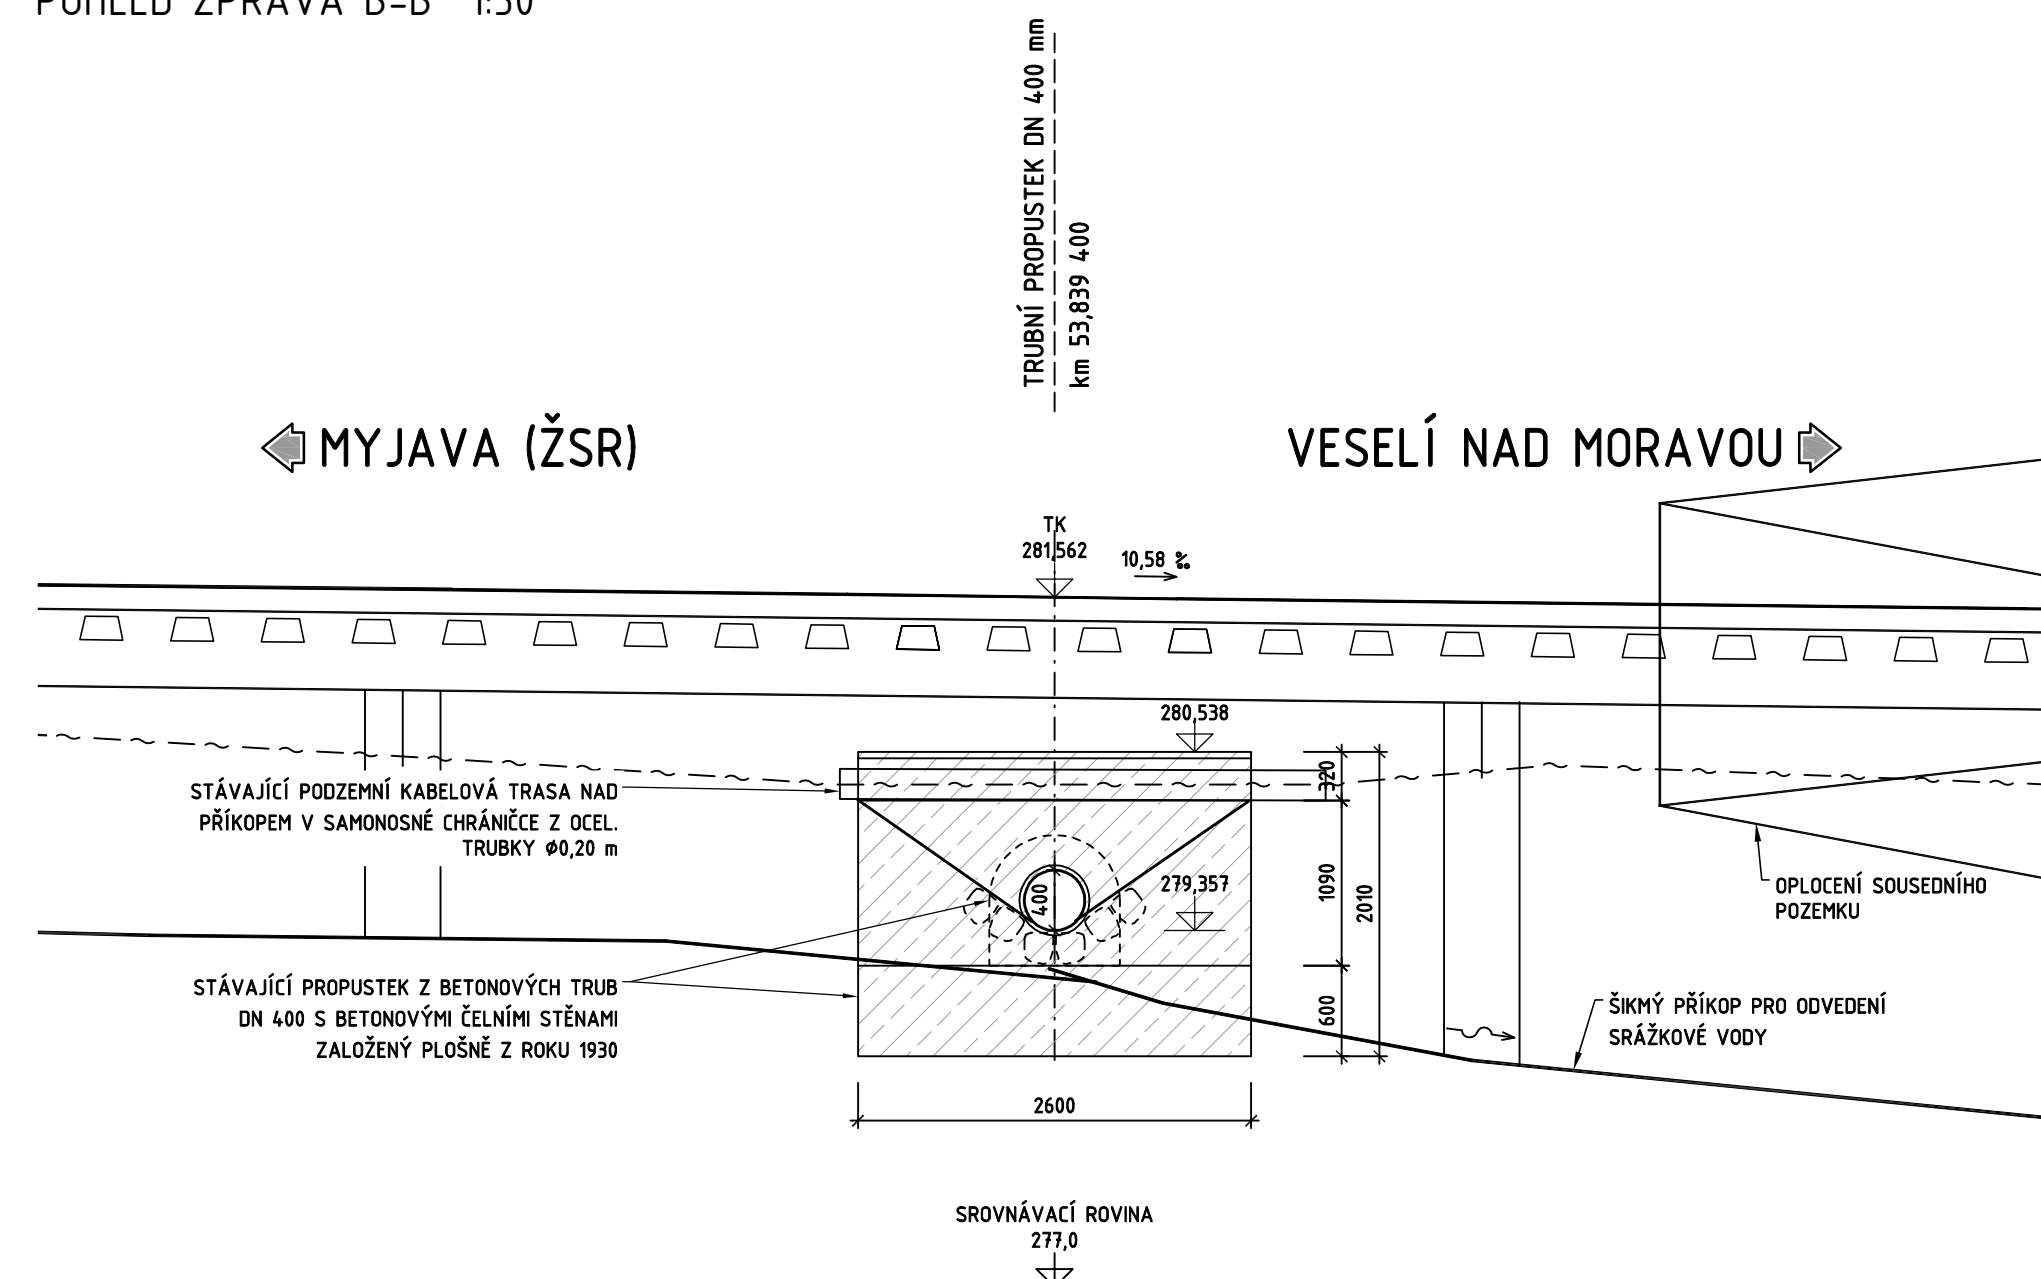

POHLED ZLEVA C-C 1:50

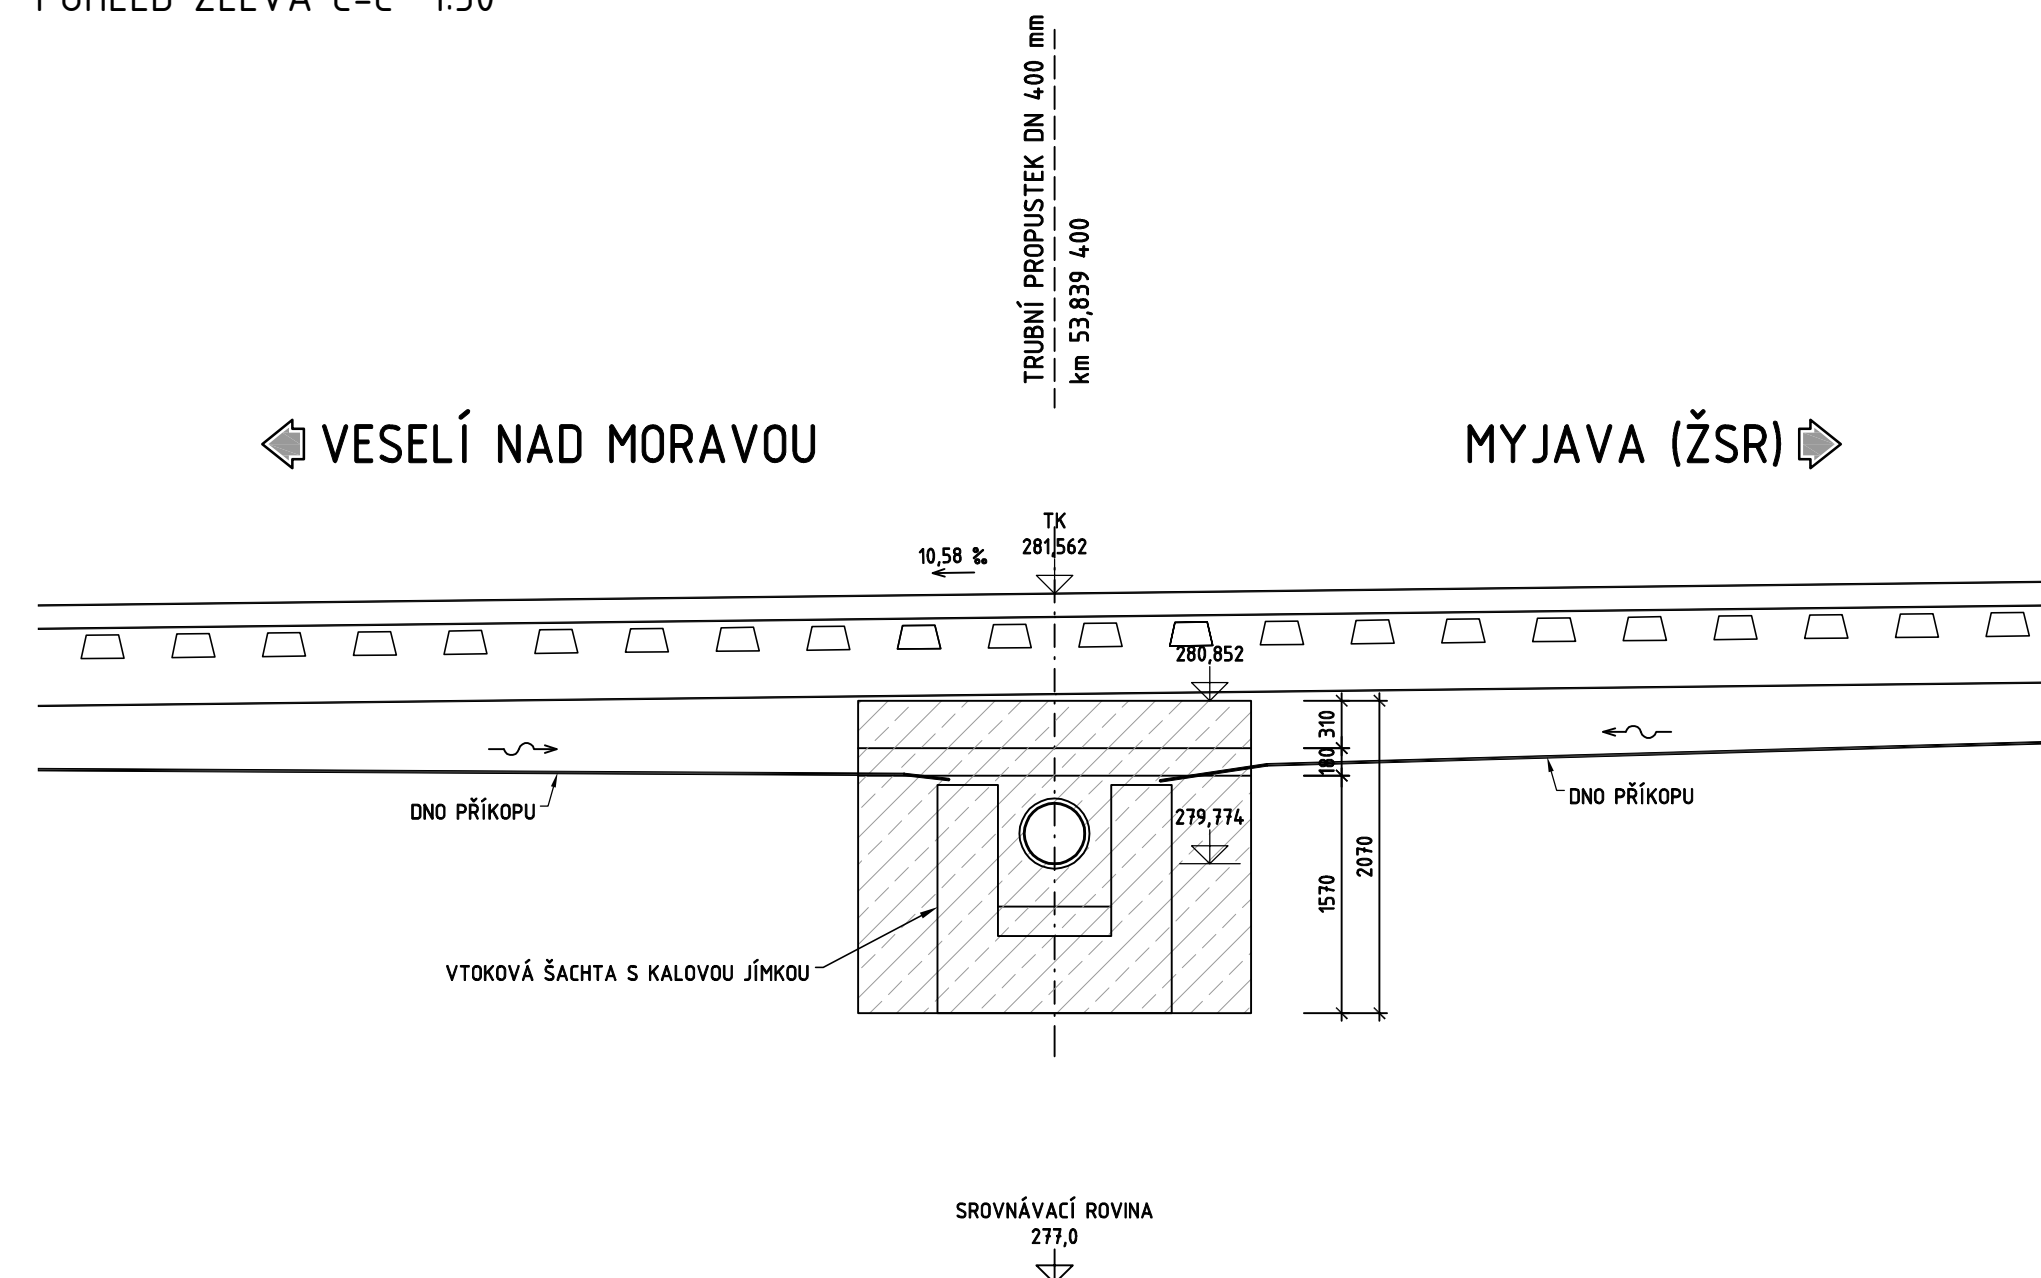

Objednatel / Investor:




Správa železnic, státní organizace
Dlážděná 1003/7, 110 00 Praha 1-Nové Město
Organizační složka: Oblastní ředitelství Brno
Kounicova 688/26, 611 43 Brno

Stavba:

Oprava mostních objektů na trati Myjava – Veselí nad Moravou

TÚ 2791 Myjava (ŽSR) (mimo) - Veselí nad Moravou (mimo)
DÚ 20 Velká nad Veličkou - Lipov

Souřadnicový systém: S-JTSK
Výškový systém: Bpv

Zodp. projektant stavby:	Ing. Juraj Figuli	<i>Figuli</i>	Zhotovitel PD:  F-PROJEKT-DOPRAVNÍ STAVBY s.r.o. Jarmáčkova 4642/5d 79601 Prostějov
Zodp. projektant objektu:	Ing. Juraj Figuli		
Vypracoval:	Ing. Juraj Figuli		
Kontroloval:	Ing. Martin Major	<i>Major</i>	
Kraj: jihomoravský	K.ú.: Veliká nad Veličkou		
Objednatel: Správa železnic, s. o., OŘ Brno, Kounicova 26, 611 43 Brno			
Objekt:			
SO 14 Oprava propustku v km 53,841 na trati Myjava – Veselí nad Moravou			
Podobojekt: 14.2 Železniční propustek			
Název přílohy:			
PŘEHLEDNÝ VÝKRES - STARÝ STAV			Datum: září 2021 Stupeň: DSP Číslo zakázky: 219007 Měřítko: 1:50, 1:10 Část PD: Číslo přílohy:
D.2.1			02