

## 14.1 Železniční svršek

# PODÉLNÝ PROFIL 1:500/50

**KRAJ:**

**OKRES:**


**KATASTRÁLNÍ ÚZEMÍ:**

DRÁHA/OSTATNÍ PLOCHA
JIHOMORAVSKÝ
HODONÍN
VELKÁ NAD VELIČKOU

## ◀ MYJAVA (ŽSR)

VESELÍ NAD MORAVOU ➡

LEVOSTRANNÝ PŘÍKOP -  
STÁVAJÍCÍ STAV:  
PRAVOSTRANNÝ PŘÍKOP -  
STÁVAJÍCÍ STAV:  
OBOUSTRANNÝ PŘÍKOP -  
STÁVAJÍCÍ STAV:

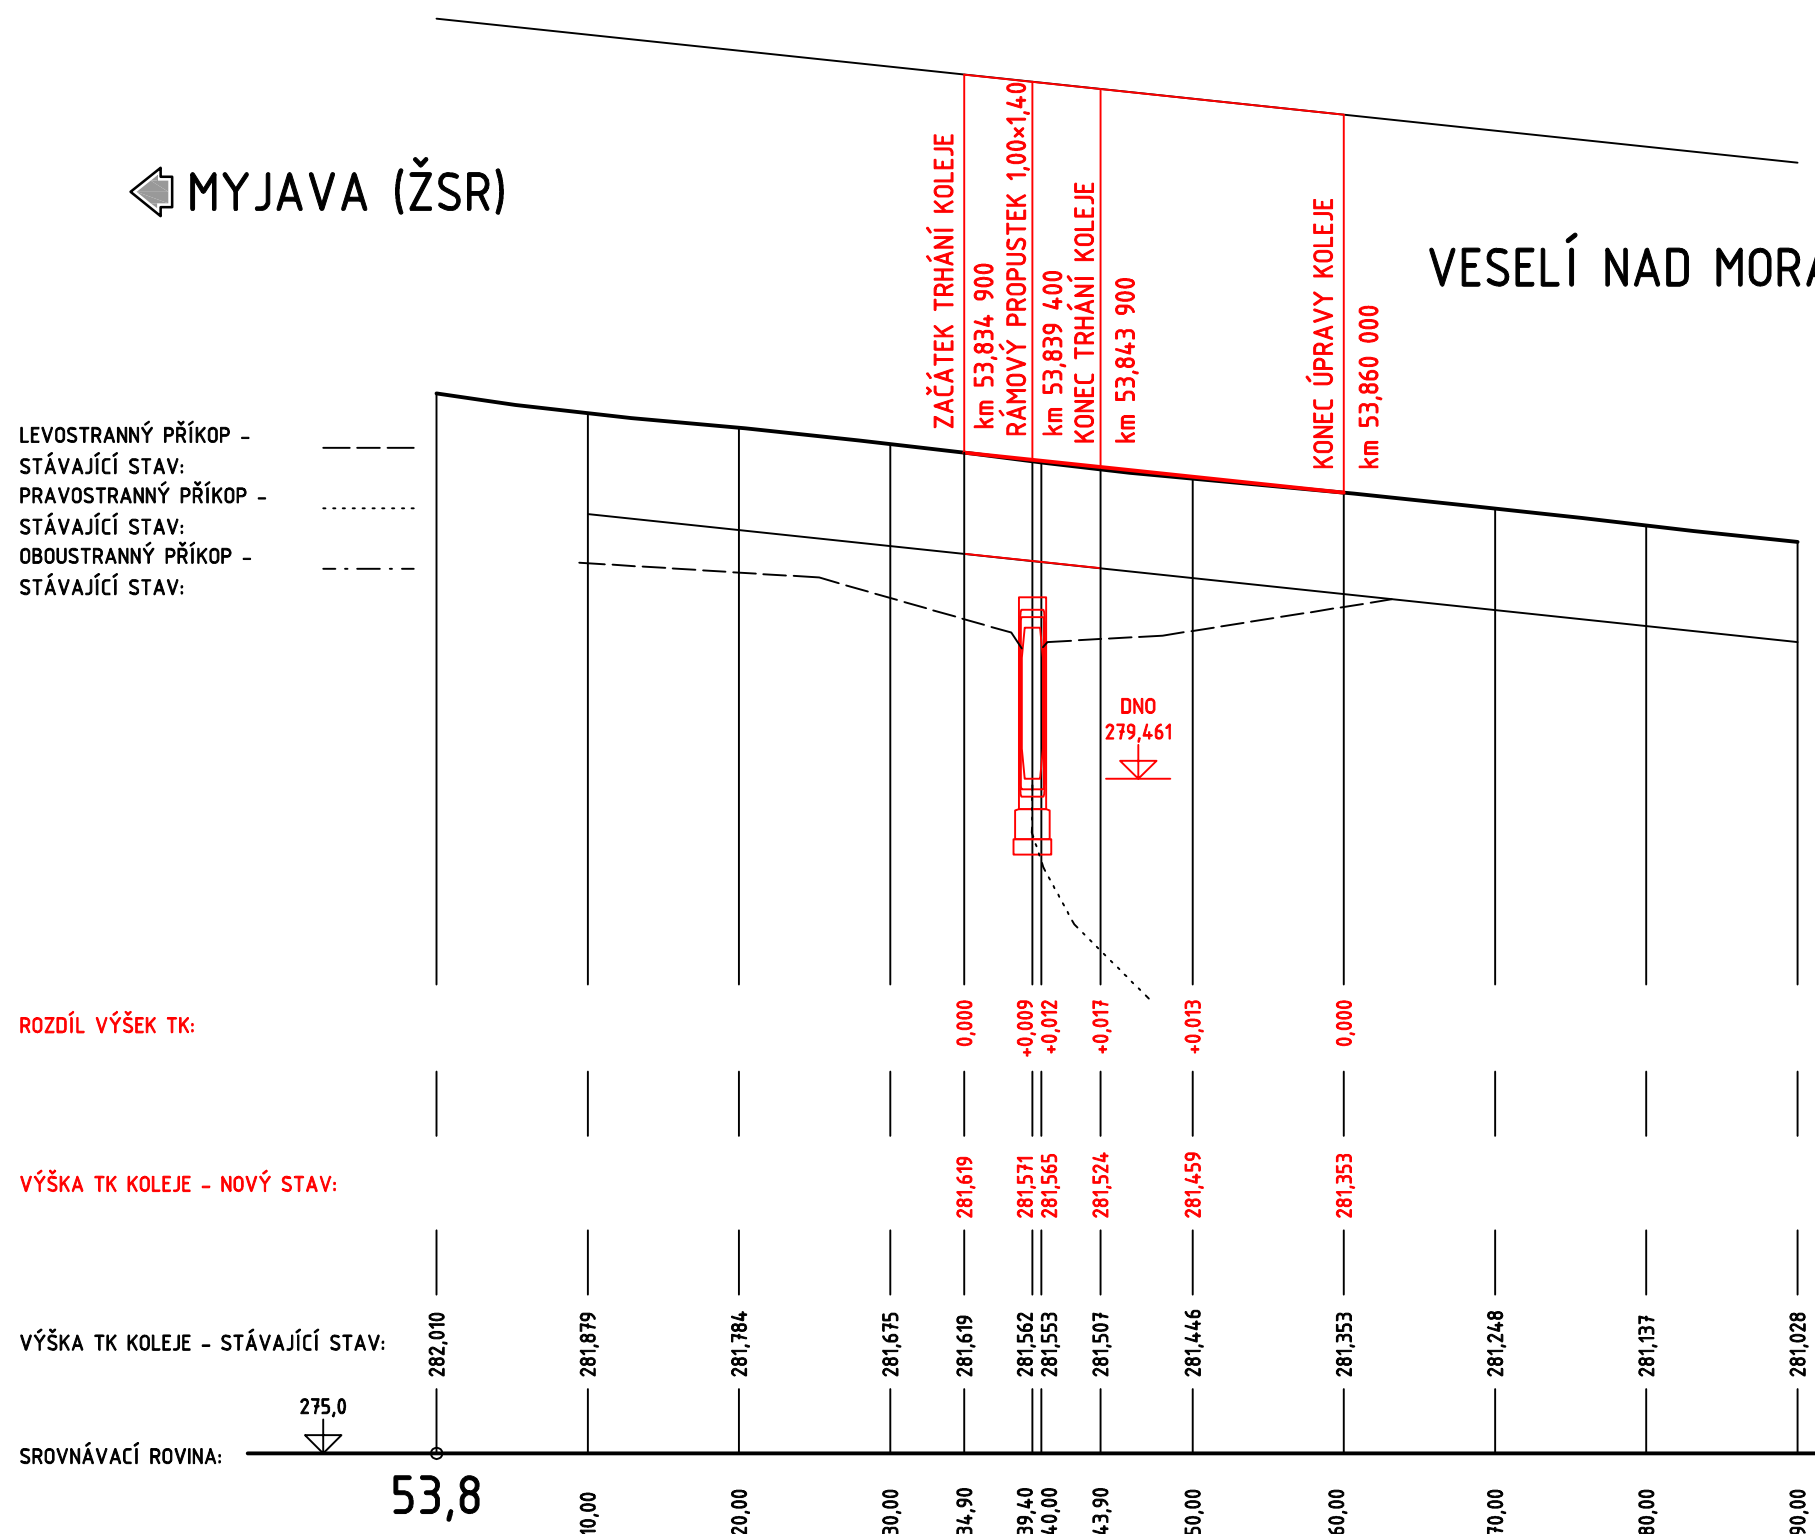

**SKLONOVÉ POMĚRY:**

NAPOJENÍ NA STÁV. SKLON	KLESÁ 10,58 ‰	NAPOJENÍ NA STÁV. SKLON
SMĚROVÁ A VÝŠKOVÁ ÚPRAVA STÁV. KOLEJE		

SMĚROVÉ POMĚRY:

R=500 m  
V=80 km/h, D=81 mm

**ŽELEZNIČNÍ SVRŠEK:**

STÁVAJÍCÍ ŽELEZNIČNÍ SVRŠEK - KOLEJNICE S 49, PODKLADNICE S4, SVĚRKY ŽS4, DŘEV. PRAŽCE, ROZDĚLENÍ "d"	STÁV. KOLEJNICE 49 E1 (S 49) DL. 2x8,95 m, NOVÉ PRYŽ. PODL., NOVÉ KOMPLETY, STÁV. DŘEV. PRAŽCE A PODKL. S49, ROZDĚLENÍ "d"
---	---

**USPOŘÁDÁNÍ BEZSTYK. KOLEJE:**

LEVÁ KOLEJNICE  
PRAVÁ KOLEJNICE

29,44 SVAR 34,90 SVAR 43,90 SVAR 54,17 SVAR

9,00 m - OBNOVA

VÝRÍZNUTÍ A ZPĚTNÉ SVAŘENÍ ČÁSTI KOLEJE

REGENEROVANÉ KOLEJNICE S 49 - DLOUHÉ KOLEJNICOVÉ PÁSY - ODTAVOVACÍ STYKOVÉ SVAŘY

Objednatel / Investor:



Správa železnic, státní organizace

Dlážděná 1003/7, 110 00 Praha 1-Nové Město

Organizační složka: Oblastní ředitelství Brno


Kounicova 688/26, 611 43 Brno

Stavba:

# Oprava mostních objektů na trati Myjava – Veselí nad Moravou

TÚ 2791 Myjava (ŽSR) (mimo) - Veselí nad Moravou (mimo)  
DÚ 20 Velká nad Veličkou - Lipov

Souřadnicový systém: S-JTSK  
Výškový systém: Bpv

Zodp. projektant stavby:	Ing. Juraj Figuli		Zhotovitel PD:  DOPRAVNÍ STAVBY F-PROJEKT-DOPRAVNÍ STAVBY s.r.o. Janáčkova 4642/5d 79601 Prostějov
Zodp. projektant objektu:	Ing. Juraj Figuli		
Vypracoval:	Ing. Juraj Figuli		
Kontroloval:	Ing. Martin Major		
Kraj: Jihomoravský	K.ú.: Velká nad Veličkou		
Objednatel: Správa železnic, s. o., OŘ Brno, Kounicova 26, 611 43 Brno			
Objekt: SO 14 Oprava propustku v km 53,841 na trati Myjava – Veselí nad Moravou			
Podobjekt: 14.1 Železniční svršek			
Název přílohy:			Datum: září 2021
			Stupeň: DSP
			Číslo zakázky: 219007
			Měřítko: 1:500/50
PODÉLNÝ PROFIL			Část PD: D.2.1
			Číslo přílohy: 02