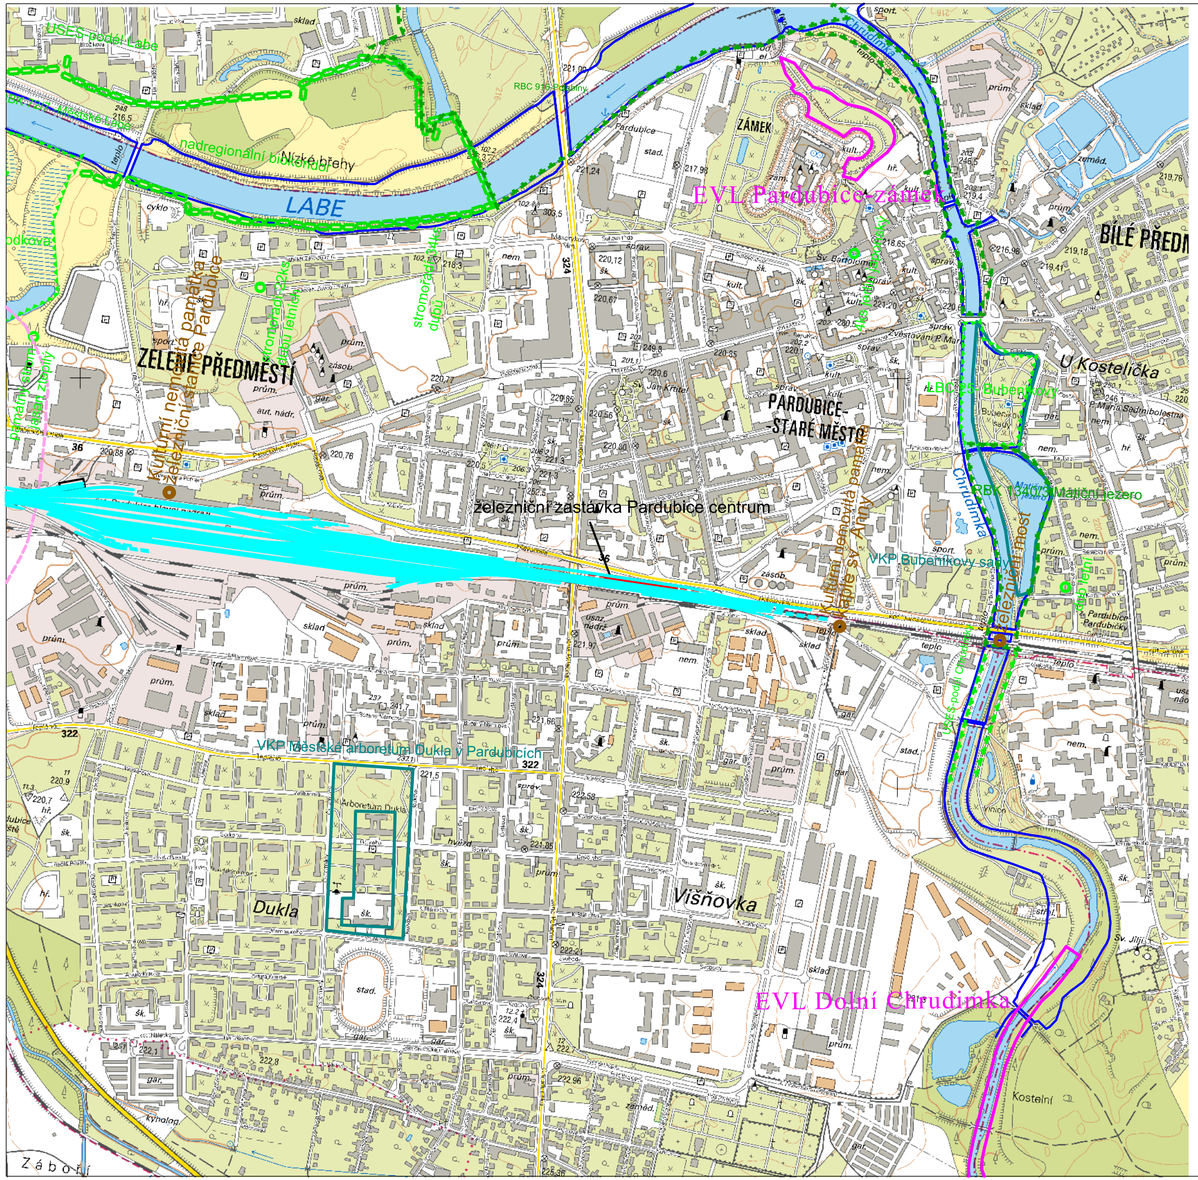

Legenda

- železniční zastávka Pardubice centrum
- modernizace železničního uzlu Pardubice
- evropsky významná lokality
- nadregionální biokoridor
- regionální biocentrum
- lokální biocentrum
- lokální biokoridor
- památný strom
- nemovitá kulturní památka
- významný krajinný prvek
- záplavové území Q100

Paré:

Orientační schéma:

Razítko oprávněné osoby:

Podpis: Datum:

Revize:	Datum:	Popis:	Kontroloval:
000	21.03.2022	Definitivní odevzdání dokumentace	-

Stavebník / investor:	**Správa železnic, státní organizace**	SPRÁVA ŽELEZNIC
Adresa:	Dlážděná 1003/7, 110 00 Praha 1	
Zástupce investora:	Stavební správa východ	
Adresa:	Nerudova 1, 779 00 Olomouc	

Zhotovitel díla:	**SUDOP PRAHA a.s.**		SUDOP PRAHA
Adresa:	Olšanská 2643/1a, 130 00 Praha 3		
Kontakt:	T: +420 605 229 020 E: praha@sudop.cz		
Zhotovitel části / objektu:	**SUDOP PRAHA a.s.**		SUDOP PRAHA
Adresa:	Olšanská 2643/1a, 130 00 Praha 3		
Kontakt:	T: +420 605 229 020 E: praha@sudop.cz		
Hlavní projektant (HIP):	ING. DANIEL FILIP	Specialista:	####

Název stavby / akce:	**VÝSTAVBA ŽELEZNIČNÍ ZASTÁVKY PARDUBICE CENTRUM**		Označení (S-kód): **S622000607**
			Zakázka: **21-180.250**
Název části:	Speciální výkresy		Označení části: **C.4.1**
Název objektu / dílčí části:	**Výkres prvků životního prostředí**		Číslo objektu / komplexu:
Název přílohy: Název dílčí části přílohy:			Číslo přílohy: **2 . 001**
Odpovědný projektant: ING.MIROSLAV RADECHOVSKÝ	Zpracovatel přílohy: ING.MIROSLAV RADECHOVSKÝ	Měřítko: 1:10 000 Formáty: 3xA4	Stupeň dokumentace: DUSP + PDPS
Kraj: Pardubický	Katastrální území: Pardubice [717657]	TUDU: viz textová část	Smluvní datum zpracování: 21/07/2022

S-kód:										Stupeň dokumentace:		Část:				Objekt:												Podobjekt:				Příloha:				Revize:			
S	6	2	2	0	0	0	6	0	7	_	P	D	P	S	_	C	4	1	X	X	_	X	X	X	X	X	X	X	_	X	X	_	2	_	0	0	1	_	0	0	0

DOKUMENT LZE UŽÍVAT POUZE VE SMYSLU PŘÍSLUŠNÉ SMLOUVY O DÍLO. ŽÁDNÁ JEHO ČÁST NEMŮŽE BÝT DLE ZÁKONA č.121/2000 Sb. KOPÍROVÁNA NEBO JINÝM ZPŮSOBEM ROZŠIŘOVÁNA BEZ SOUHLASU SUDOP PRAHA a.s.