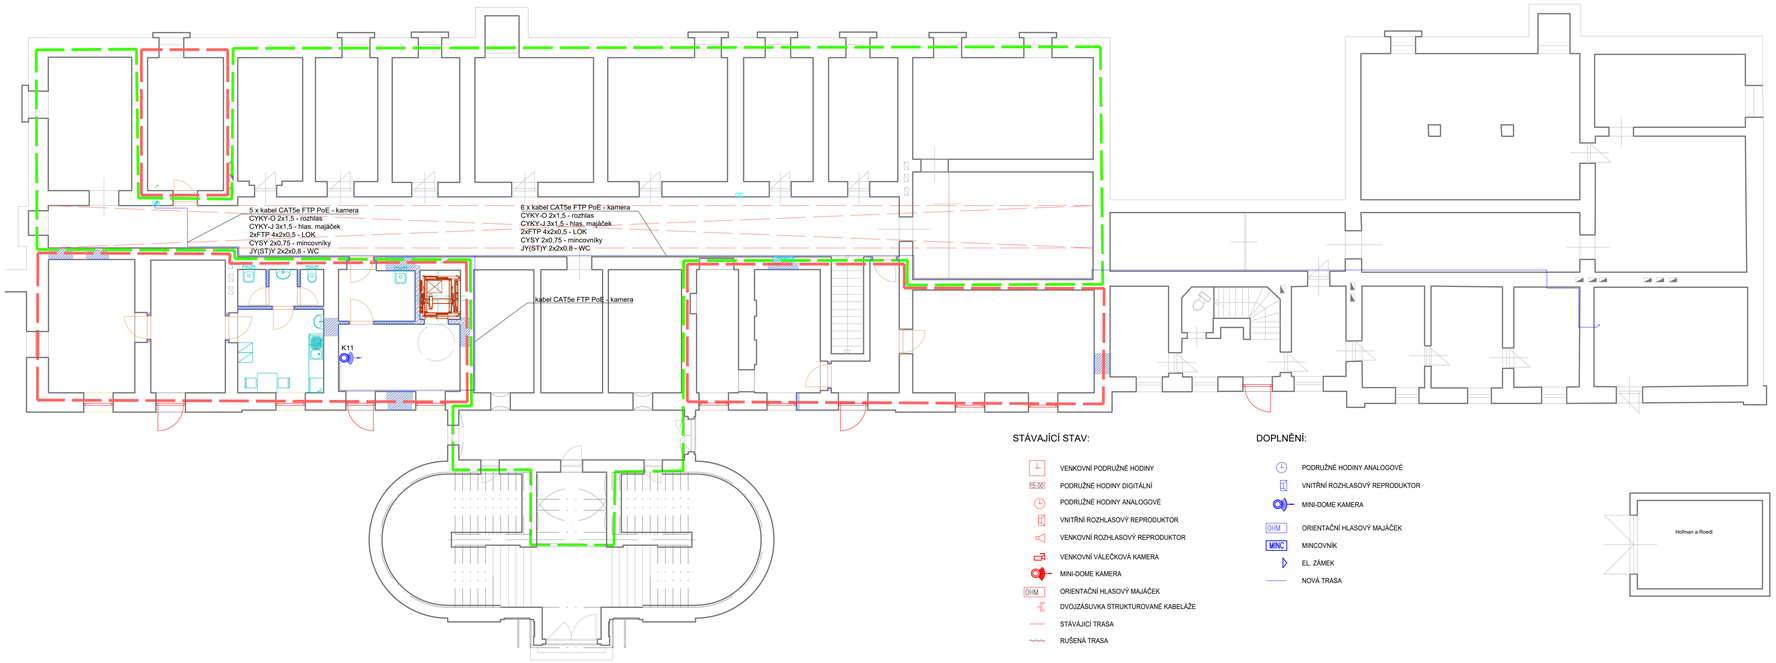

STÁVAJÍCÍ STAV:

- VENKOVNÍ PODRUŽNÉ HODINY
- PODRUŽNÉ HODINY DIGITÁLNÍ
- PODRUŽNÉ HODINY ANALOGOVÉ
- VNITŘNÍ ROZHLASOVÝ REPRODUKTOR
- VENKOVNÍ ROZHLASOVÝ REPRODUKTOR
- VENKOVNÍ VÁLEČKOVÁ KAMERA
- MINI-DOME KAMERA
- ORIENTAČNÍ HLASOVÝ MAJÁČEK
- DVOJZÁSUVKA STRUKTUROVANÉ KABELÁŽE
- STÁVAJÍCÍ TRASA
- RUŠENÁ TRASA

DOPLNĚNÍ:

- PODRUŽNÉ HODINY ANALOGOVÉ
- VNITŘNÍ ROZHLASOVÝ REPRODUKTOR
- MINI-DOME KAMERA
- ORIENTAČNÍ HLASOVÝ MAJÁČEK
- MINCOVNÍK
- EL. ZÁMEK
- NOVÁ TRASA

Číslo změny	Datum změny	Obsah změny
01	-	-
02	-	-
03	-	-

VEDOUCÍ STŘEDISKA	ODPOVĚDNÝ PROJ.	VYPRACOVAL	KONTROLOVAL	
Ing. Jiří Řehák	Ing. Miloslav Pejchar	Kristina Vollová	Ing. Miloslav Pejchar	PRISTA s.r.o. Hvězdoslavova 614/16 400 03, Ústí nad Labem IČ: 047 60 163

INVESTOR: Správa železnic, s. o. Oblastní ředitelství Ústí nad Labem Železničářská 1386/31 400 03 Ústí nad Labem

PODDODAVATEL: ALMAPRO, s.r.o. PRŮBĚŽNÁ 1108/77 100 00 PRAHA 10 info@almapro.cz www.almapro.cz

NÁZEV AKCE:

Žatec ON – PD, střecha, fasáda, VPP, inženýrské sítě

DATUM	07/2020
STUPEŇ PD	P (TSO)
Č. ZAKÁZKY	10/2020
FORMÁT	10xA4
MĚŘÍTKO	1:100
ČÁST. DOKUM.	D.4
Č. VÝKRESU	7

NÁZEV ČÁSTI: SO 10 Výpravní budova
D.4 - SO 40 Slaboproudá zařízení

PARE Č.

NÁZEV PŘÍLOHY: Ostatní sdělovací zařízení - Umístění 1.PP