




Příčný řez A-A' M1:100

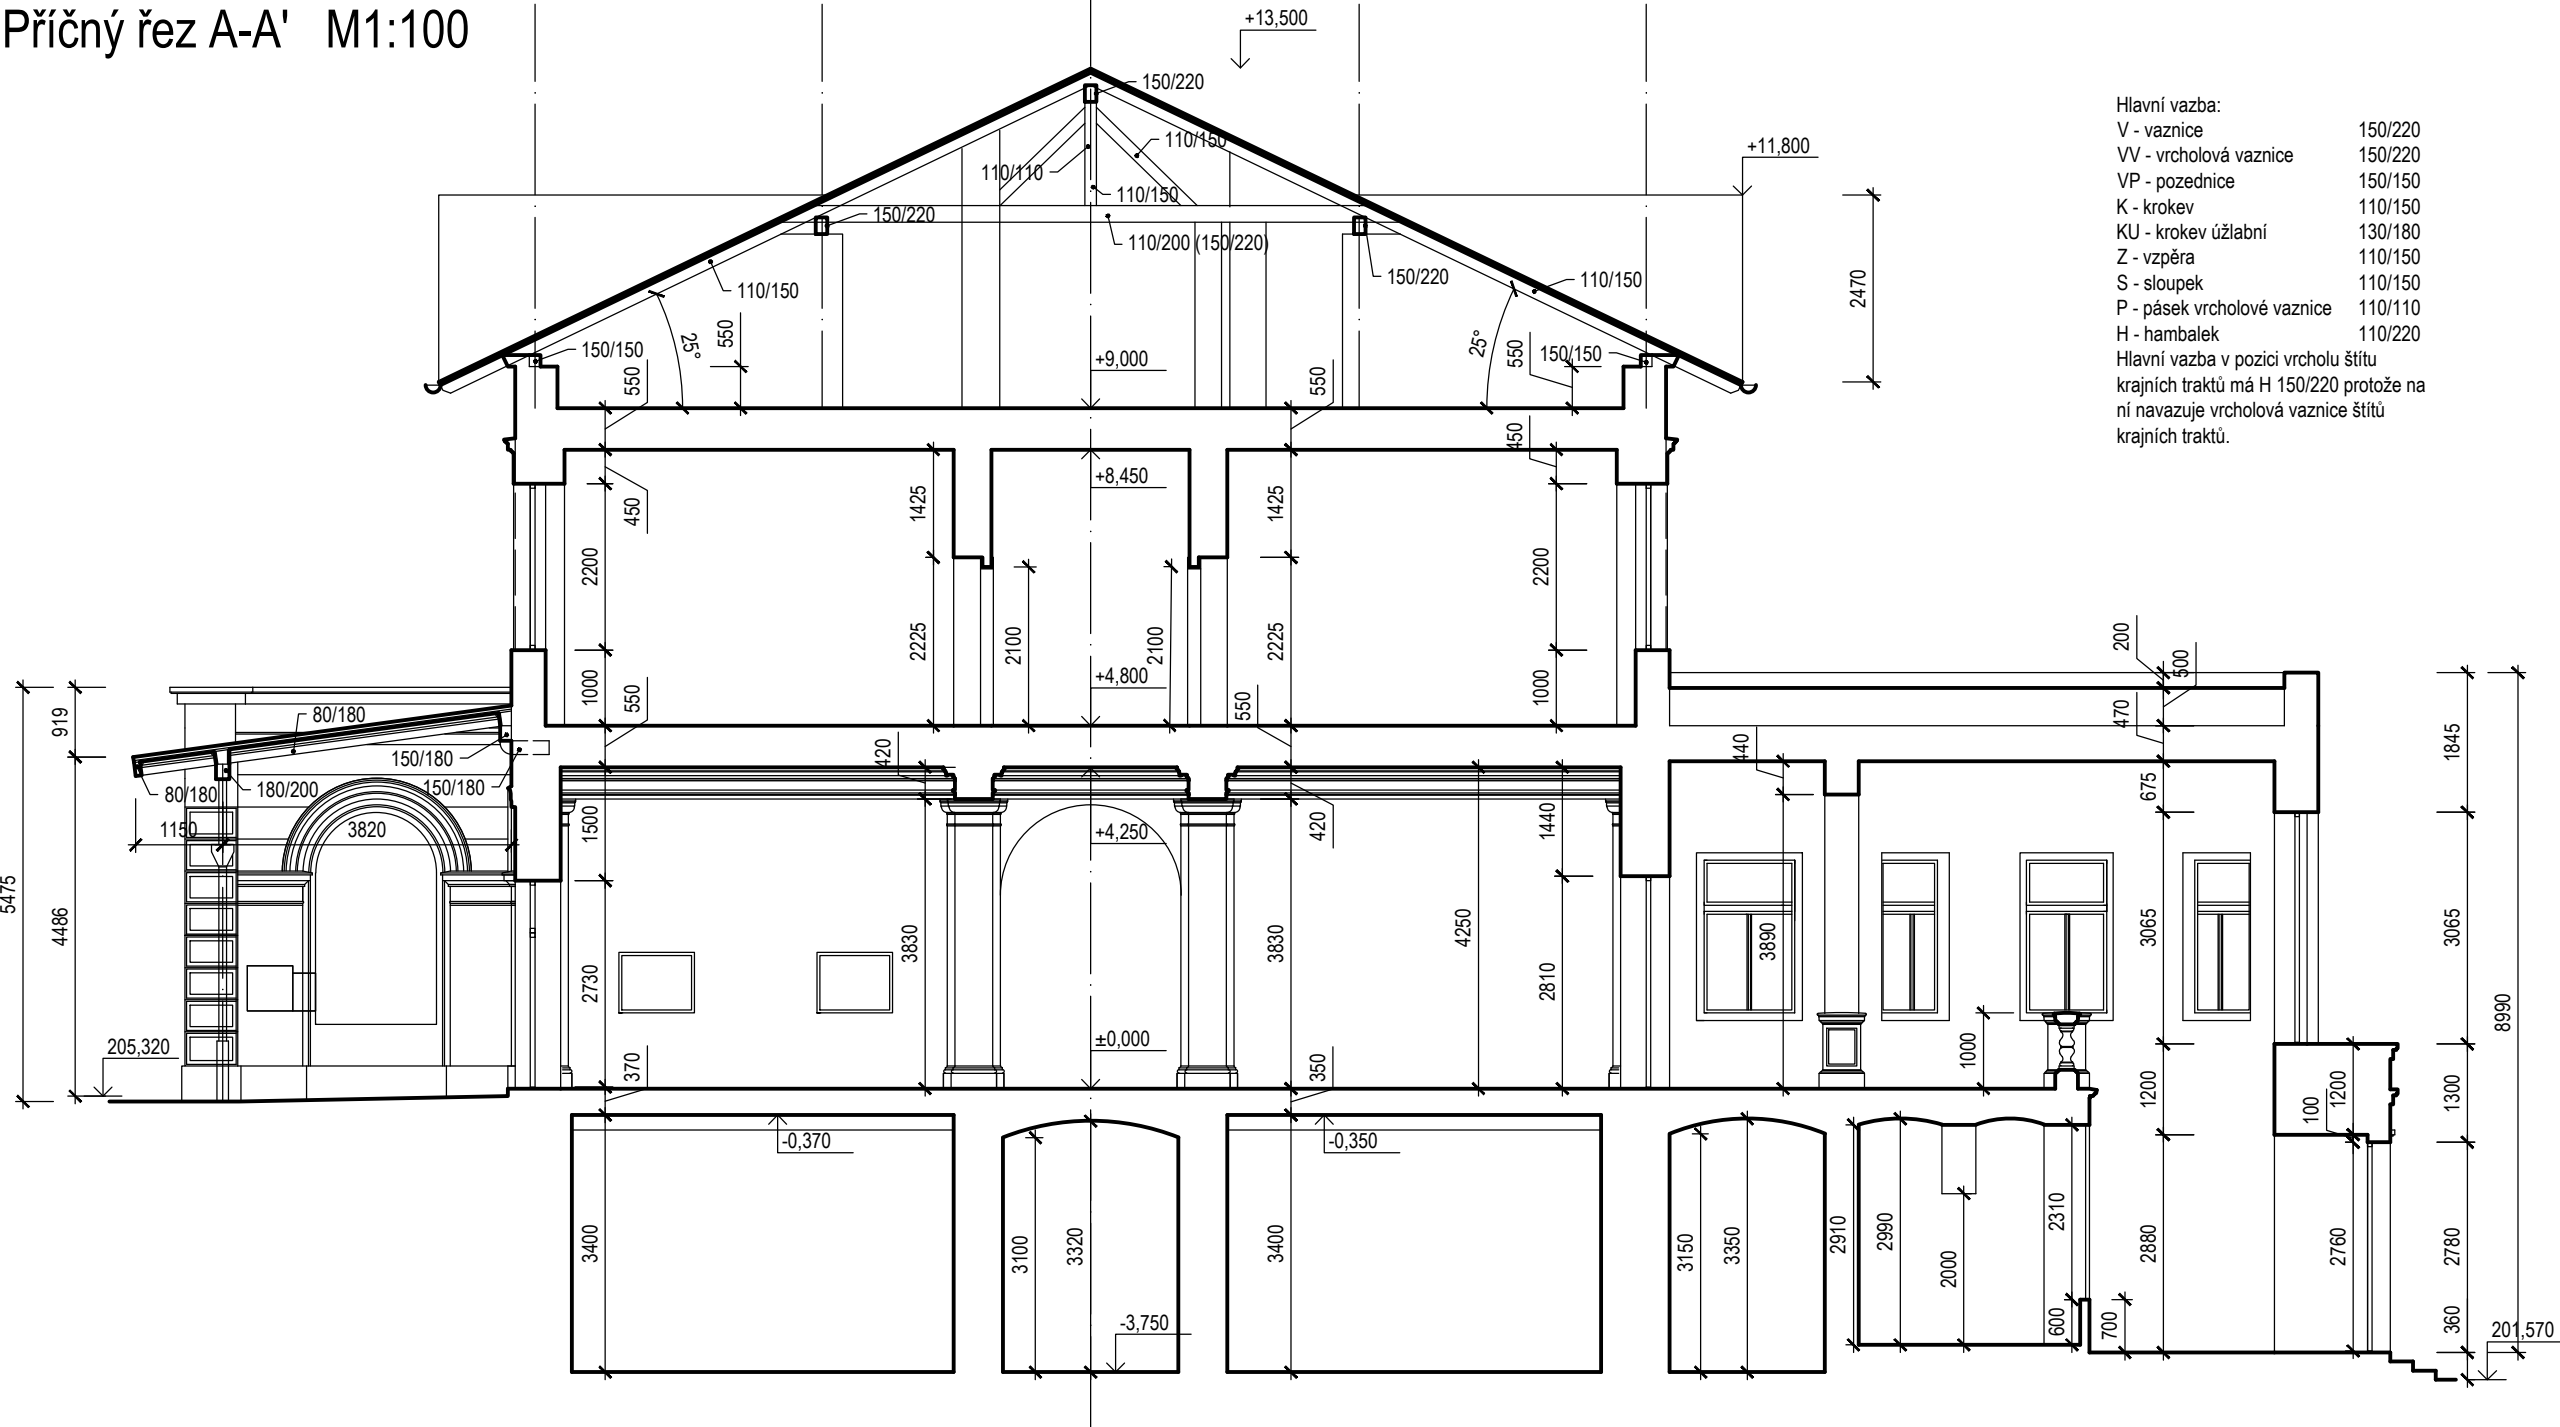


Příčný řez B-B' M1:100

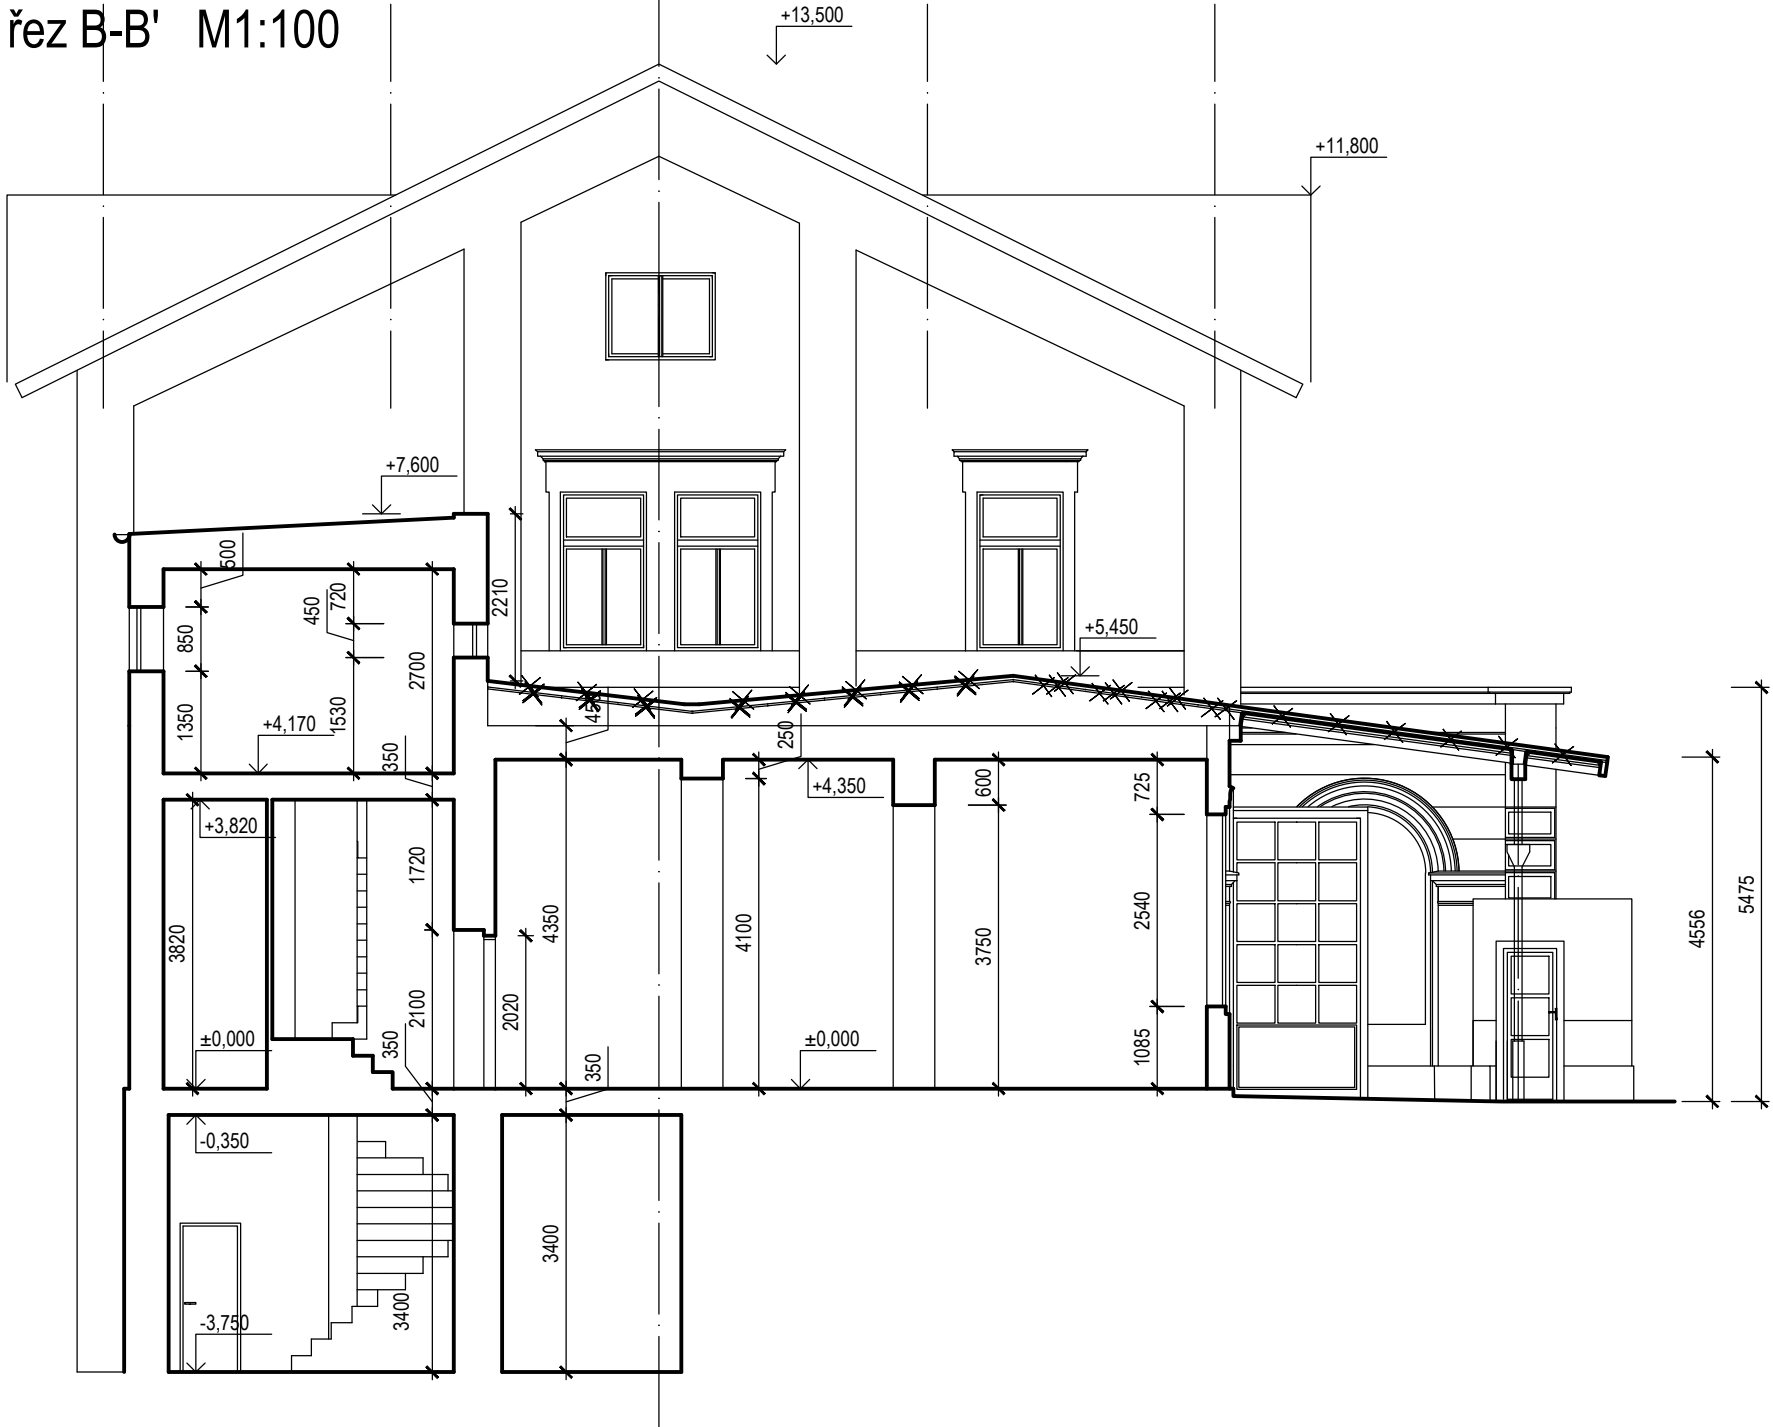

Řez světlíkem C-C' M1:100

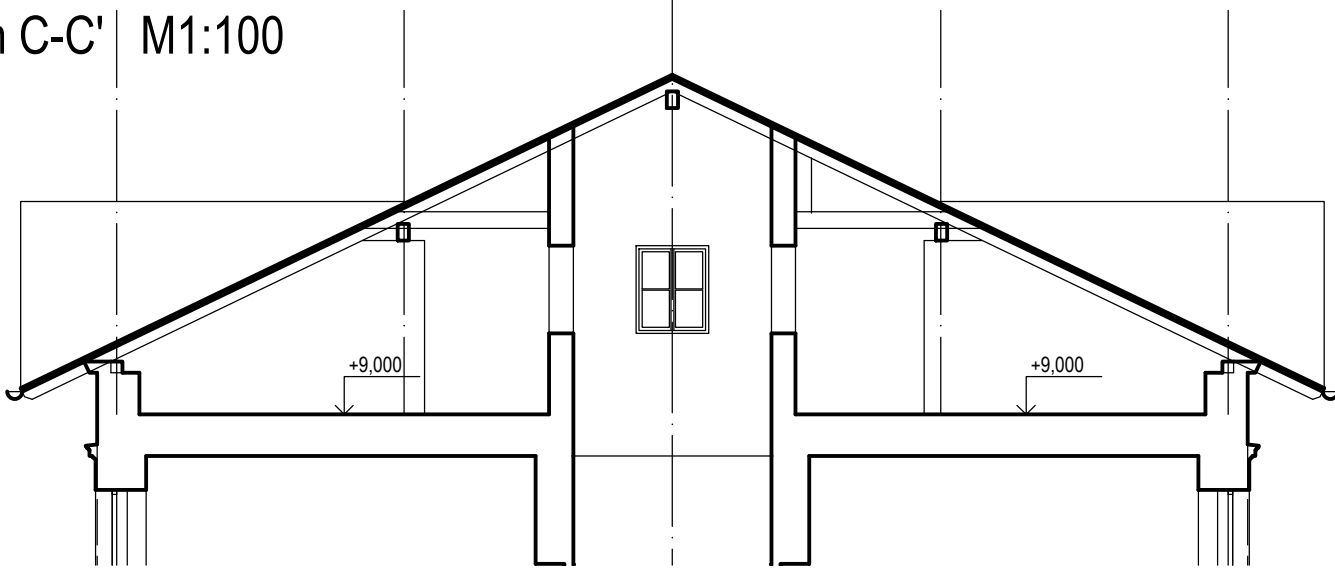

Řez krovem D-D' M1:100

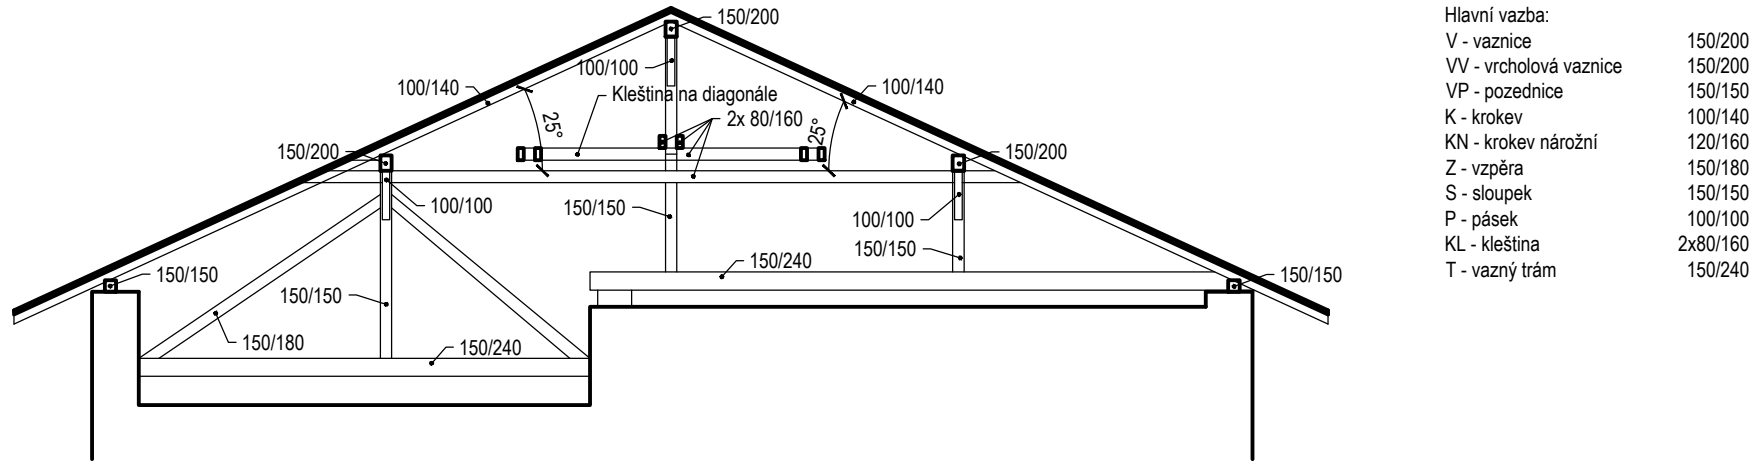

Číslo změny	Datum změny	Obsah změny
01	-	-
02	-	-
03	-	-

VEDOUCÍ STŘEDISKA	ODPOVĚDNÝ PROJ.	VYPRACOVAL	KONTROLOVAL	PRISTA s.r.o. Hviezdoslavova 614/16 400 03, Ústí nad Labem IČ: 067 60 163
Černý Michal, DiS.	Ing. Jiří Mareda	Ing. Jiří Mareda	Ing. Jiří Mareda	
INVESTOR: SPRÁVA ŽELEZNIC Správa železnic, s. o. Oblastní ředitelství Ústí nad Labem Železničářská 1386/31 400 03 Ústí nad Labem		PODDODAVATEL: TETRAKTYS TETRAKTYS s.r.o. IDDS: c54yq2b projekce@tetraktys.pro www.tetraktys.pro		IČO: 090 65 296 DIČ: CZ 090 65 296

NÁZEV AKCE:	DATUM	9/2020
Žatec ON – PD, střecha, fasáda, VPP, inženýrské sítě	STUPEŇ PD	P (TSO)
	Č. ZAKÁZKY	10/2020
	FORMÁT	4xA4
NÁZEV ČÁSTI: SO 10 Výpravní budova D.1.1. Stavební technické řešení	PARÉ Č.	MĚŘÍTKO 1:100
NÁZEV PŘÍLOHY: Stávající stav - řezy		Č. VÝKRESU 2.06