


PŘÍČNÝ ŘEZ 1:50
(SEVERNÍ VAZNICE 11.9 m OD SEVEROZÁPADNÍHO ŠTÍTU)

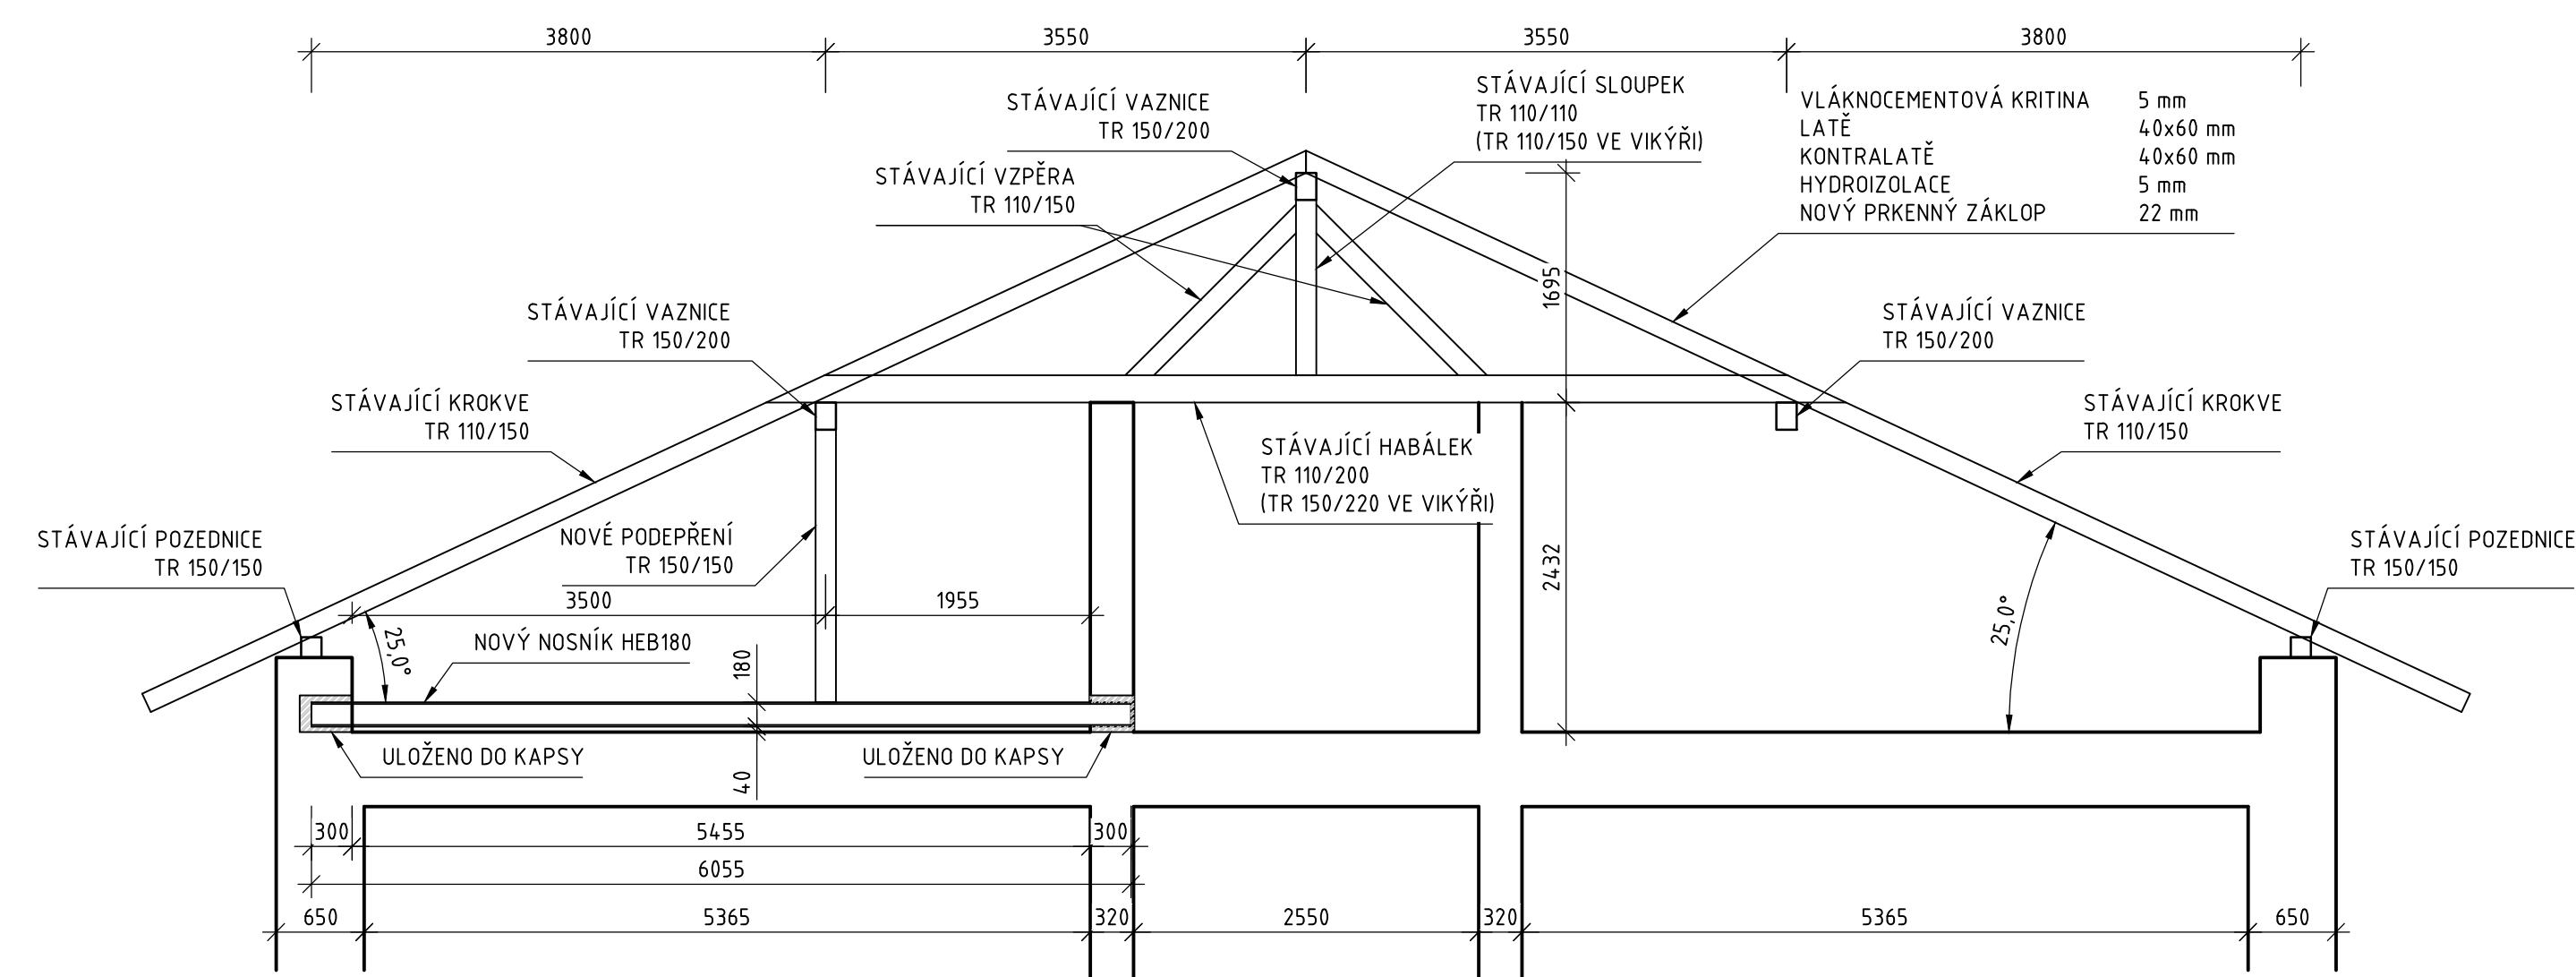


POZNÁMKY:


- PODEPŘENÍ STÁVAJÍCÍ KONSTRUKCE V MÍSTĚ ZVÝŠENÝCH PRŮHYBŮ BUDE PROVEDENO OSAZENÍM POMOCNÝCH OCELOVÝCH NOSNÍKŮ MEZI NOSNÝMI STĚNAMI DO KAPES S PŘEŠEM MIN 300 mm ZA LÍC STĚNY.
- OCELOVÉ NOSNÍKY BUDOU OSAZENY DO PŘEDEM PŘIPRVENÝCH KAPES V NOSNÉM ZDIVU. KAPSY BUDOU PROVEDENY VHODNOU TECHNIKOU TAK, ABY NEDOŠLO K NEZAMÝŠLNÉMU POŠKOZENÍ NOSNÝCH STĚN. KAPSY BUDOU PROVEDENY MIN 60 mm POD ÚROVNÍ ULOŽENÍ NOSNÍKŮ A BUDOU VYROVNÁNY VYROVŇAVACÍ VRSTVOU BETONU S OCELOVOU VLOŽKOU ZE SVAŘOVANÉ SÍTĚ.
- ULOŽENÍ MEZILELÝCH VAZNIC NA NOVÉ PODPŮRNÉ TRÁMY BUDE PROVEDENO PO SNESENÍ STÁVAJÍCÍ KRYTINY A PRKENNÉHO ZÁKLOPU. PŘEDPOKLÁDÁ SE VYROVNÁNÍ PRŮHYBU

- STÁVAJÍCÍ VAZNICE PROVIZORNÍ VZPĚROU A NÁSLEDNĚ OSAZENÍ NOVÉHO SLOUPKU ODPOVÍDAJÍCÍ DÉLKY S NÁSLEDNOU DEAKTIVACÍ PROVIZORNÍCH PODPOR.
- NAPOJENÍ SLOUPKU NA VAZNICI BUDE PROVEDENO POMOCÍ VRUTŮ A OCELOVÉHO PŘÍPRAVKU. NAPOJENÍ SLOUPKU NA OCELOVÝ NOSNÍK BUDE PROVEDENO SVORNÍKY PŘES PŘIVAŘENÝ OCELOVÝ PLECH.
 - STAV STÁVAJÍCÍHO KROVU BUDE OVĚŘEN PO SNESENÍ KRYTINY A PRKENNÉHO ZÁKLOPU. NA ZÁKLADĚ DODATEČNÉHO MYKOLOGICKÉHO PRŮZKUMU BUDE ROZHODNUTO O PŘÍPADNÉ VÝMĚNĚ NĚKTERÝCH PRVKŮ KROVU.
 - VEŠKERÉ ROZMĚRY KONSTRUKCÍ VYCHÁZÍ Z DOSTUPNÝCH PODKLADŮ. PŘED VÝROBOU KONSTRUKCE JE NEZBYTNĚ ROZMĚRY NA MÍSTĚ OVĚŘIT A PŘÍPRADĚ PROVÉST ÚPRAVU NAVRŽENÉHO ŘEŠENÍ.


PŘÍČNÝ ŘEZ 1:50
(JIHOVÝCHODNÍ VIKÝŘE)

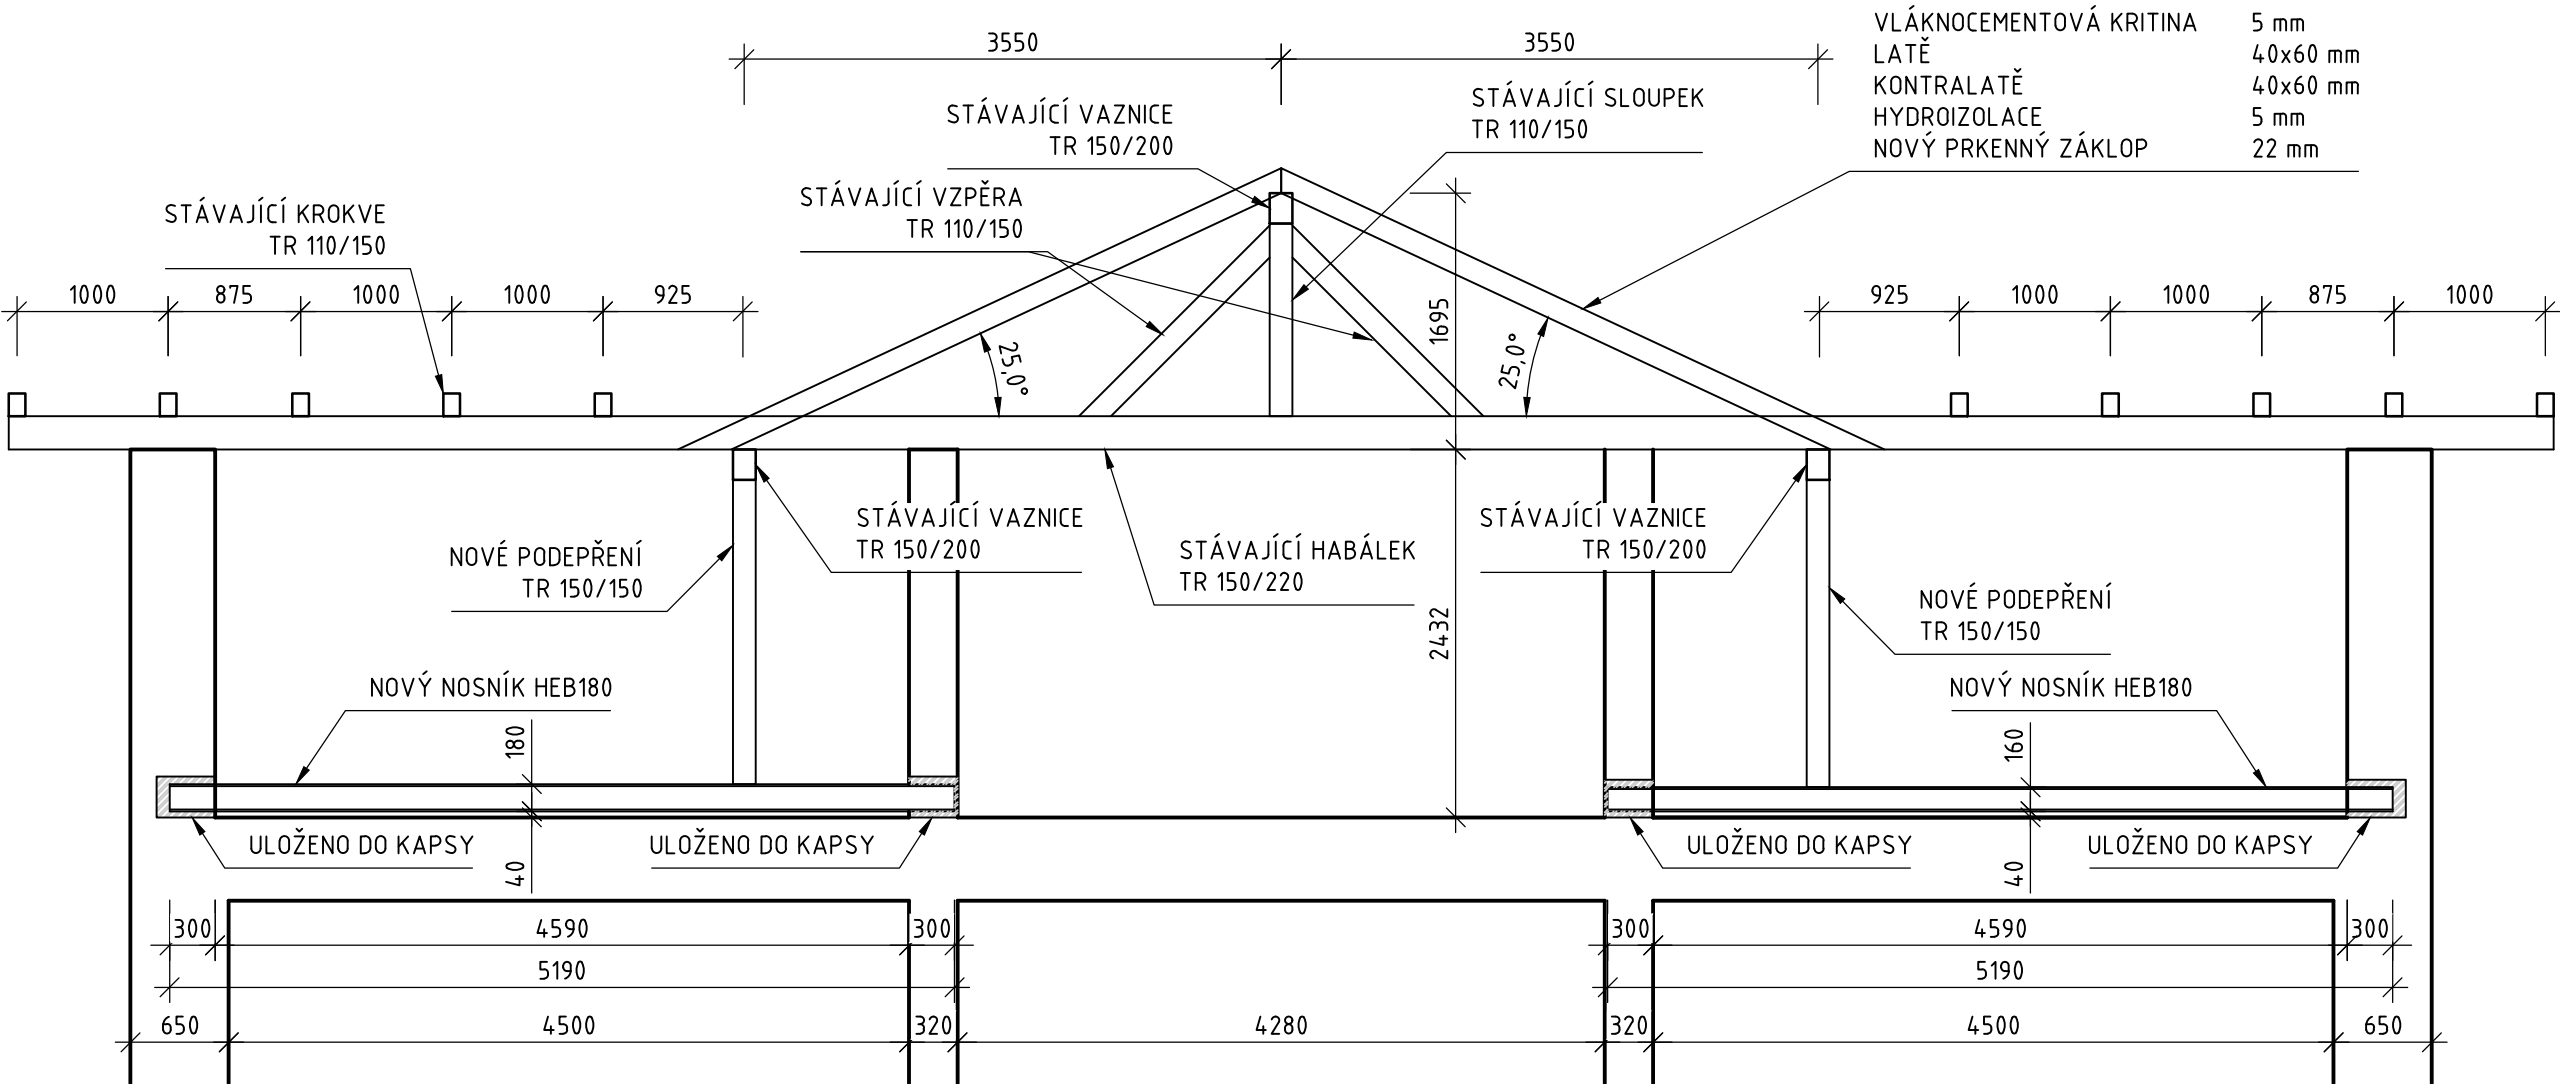


DETAIL ULOŽENÍ NOSNÍKU 1:10

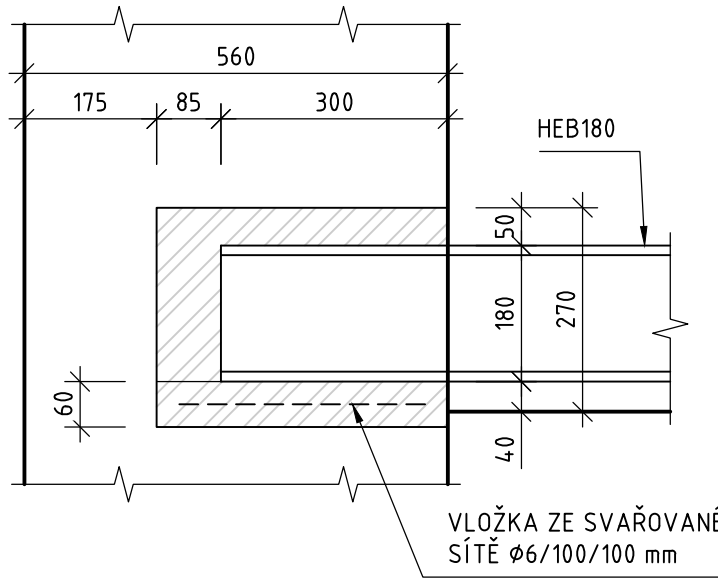

DETAIL NAPOJENÍ PODPORY 1:10

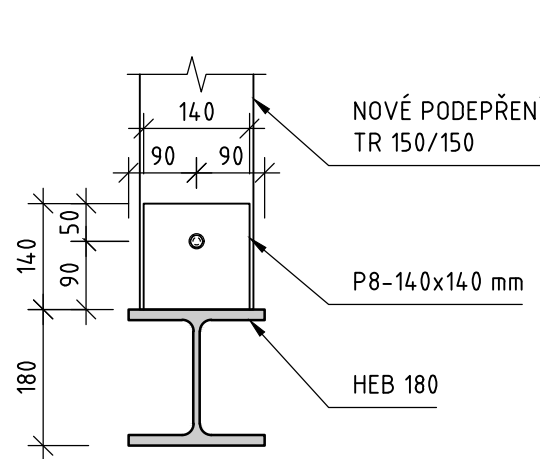




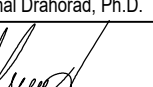


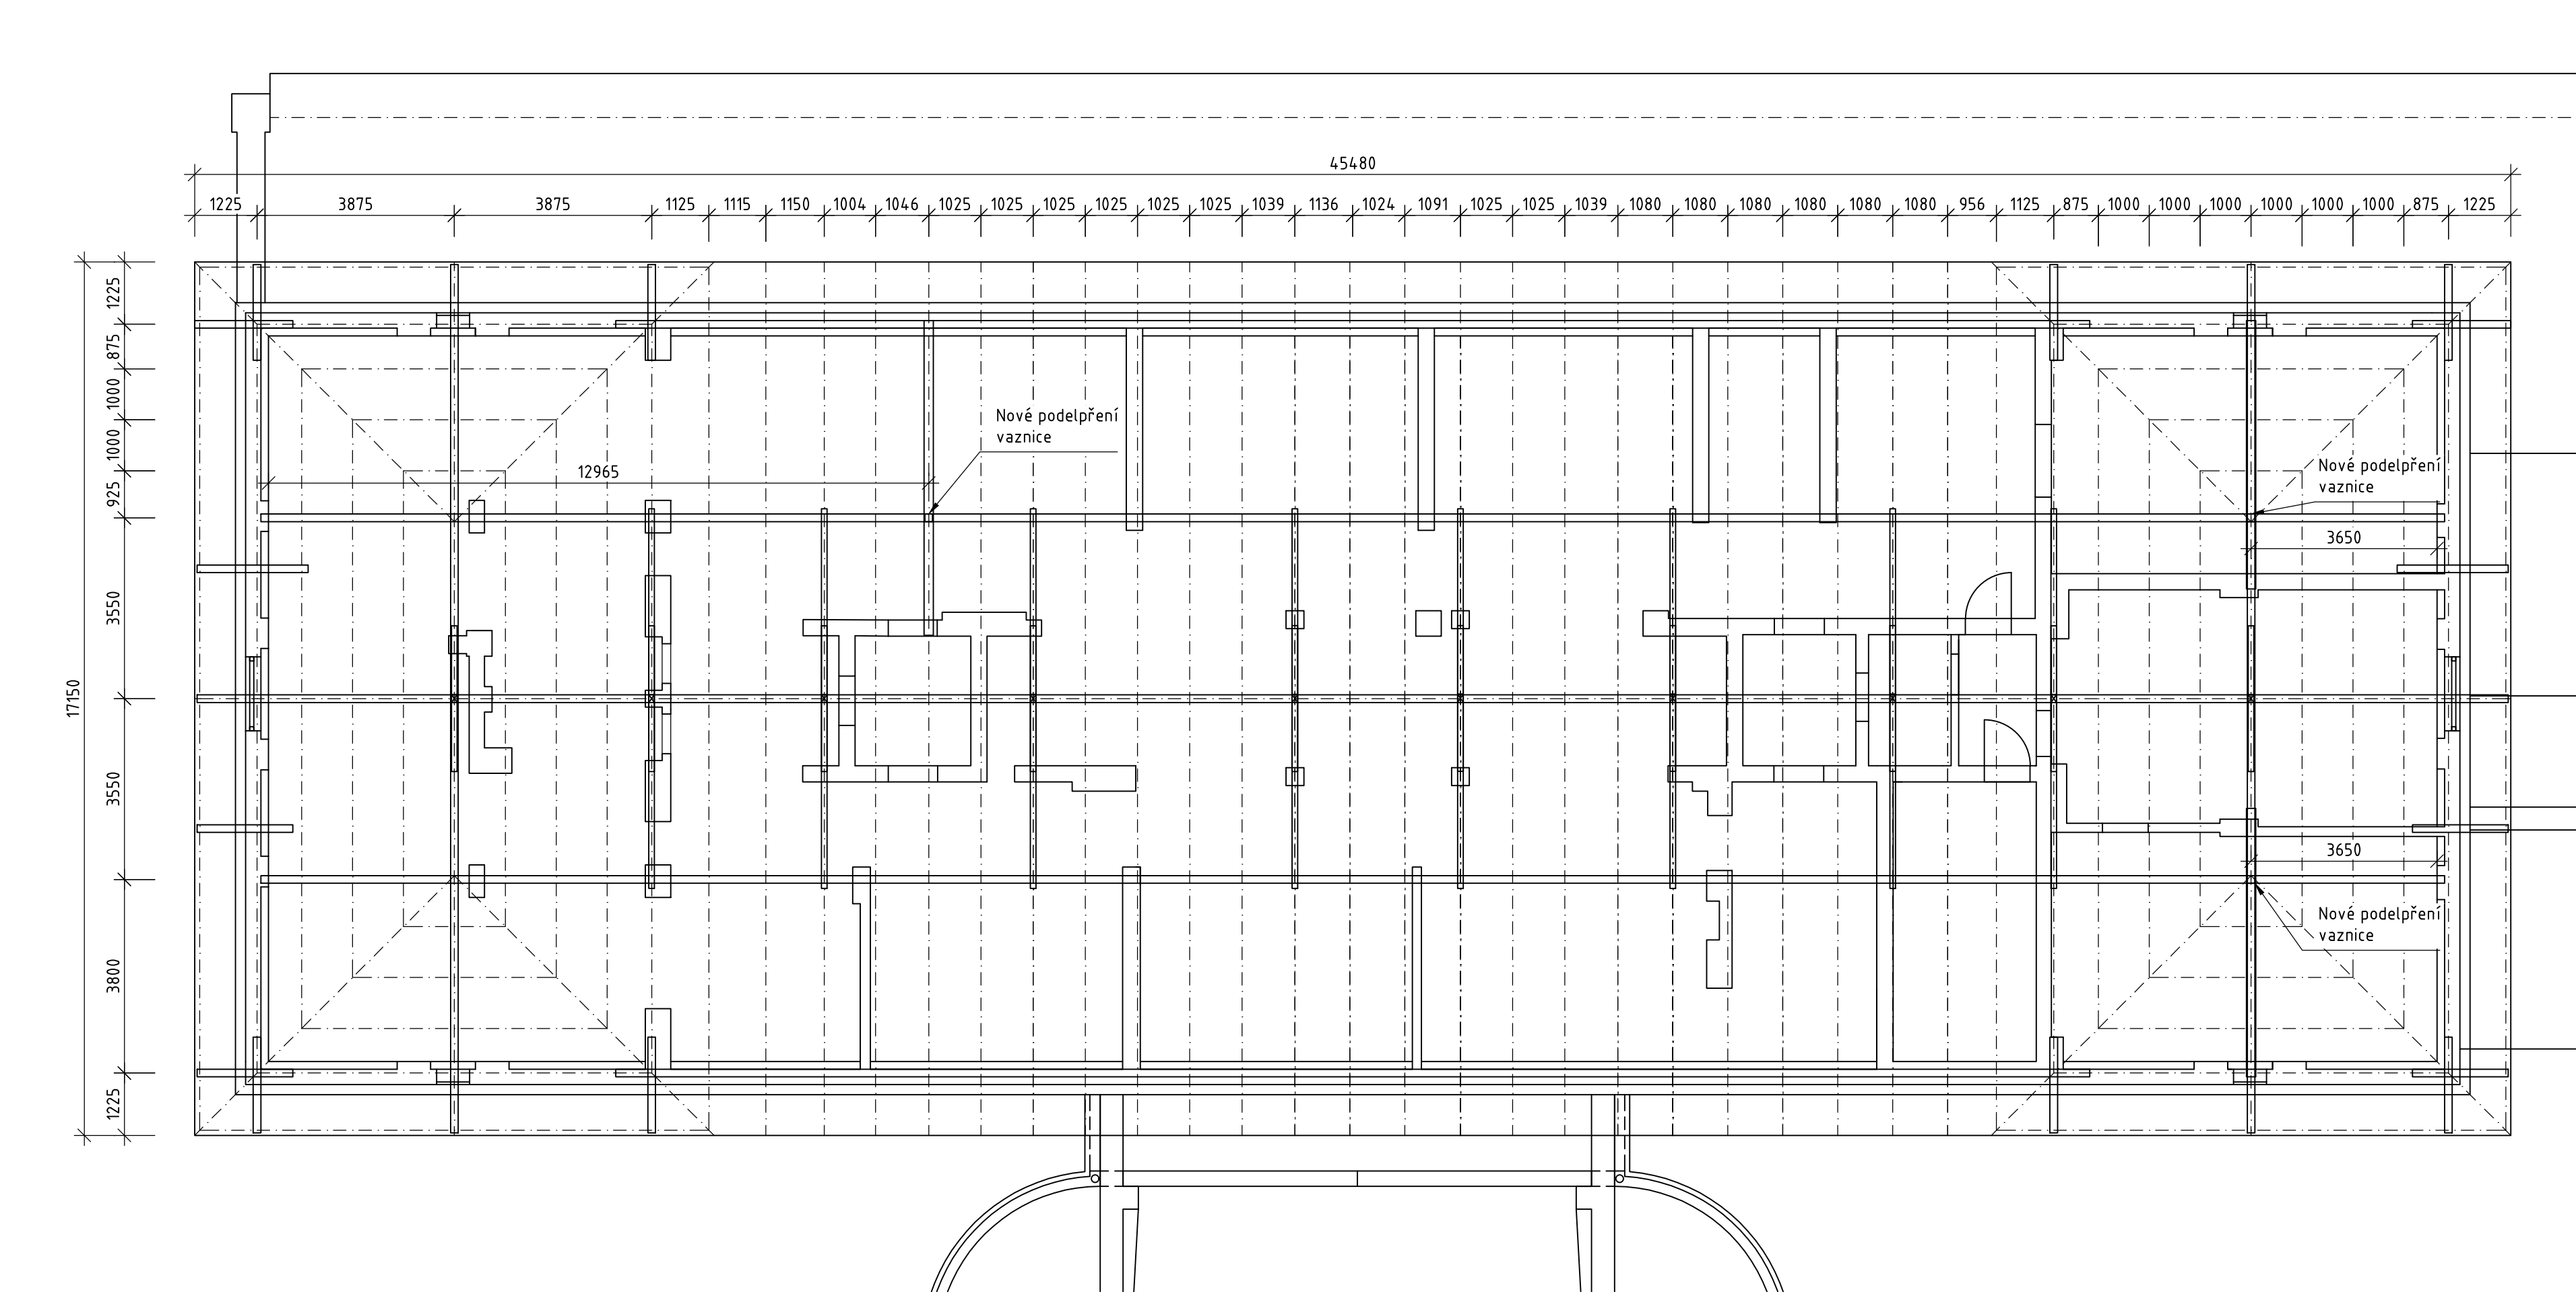PŮDORYS 1:100



MATERIÁLY:

BETON	C25/30
BETONÁŘSKÁ VÝZTUŽ	B 500B
DŘEVO	C24
ŠROUBY, KOTVY	8.8

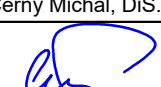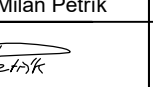Číslo změny	Datum změny	Obsah změny
01	-	-
02	-	-
03	-	-

VEDOUcí STŘEDISKA				ODPOVĚDNÝ PROJ.		VYPRACOVAL		KONTRLOVAL		PRISTA s.r.o.	
Černý Michal, DiS.		Ing. Milan Petřík		Ing. Milan Petřík		Ing. Michal Drahorád, Ph.D.				Hvězdoslavova 614/16 400 03, Ústí nad Labem IČ: 067 60 163	
											
INVESTOR				PODDODAVATEL:							
				Správa železnic, s. o. Oblastní ředitelství Ústí nad Labem Železničská 1366/31 400 03 Ústí nad Labem				Ing. MICHAL DRAHORÁD, Ph.D. ATHÉNSKÁ 1528/7, 102 00 PRAHA 10			
											

NÁZEV AKCE:		DATUM		07/2020			
Žatec ON – PD, střecha, fasáda, VPP, inženýrské sítě		STUPEŇ PD		P (TSO)			
		Č. ZAKÁZKY		10/2020			
		FORMÁT		4x2A4			
		MĚŘÍTKO		1:50, 1:100			
NÁZEV ČÁSTI: SO 10 Výpravní budova D.1.2. Stavebně konstrukční řešení		PARE Č.		ČÁST. DOKUM.		Č. VÝKRESU	
NÁZEV PŘÍLOHY: PODEPŘENÍ ZÁPADNÍHO KROVU				D.1.2.		04	