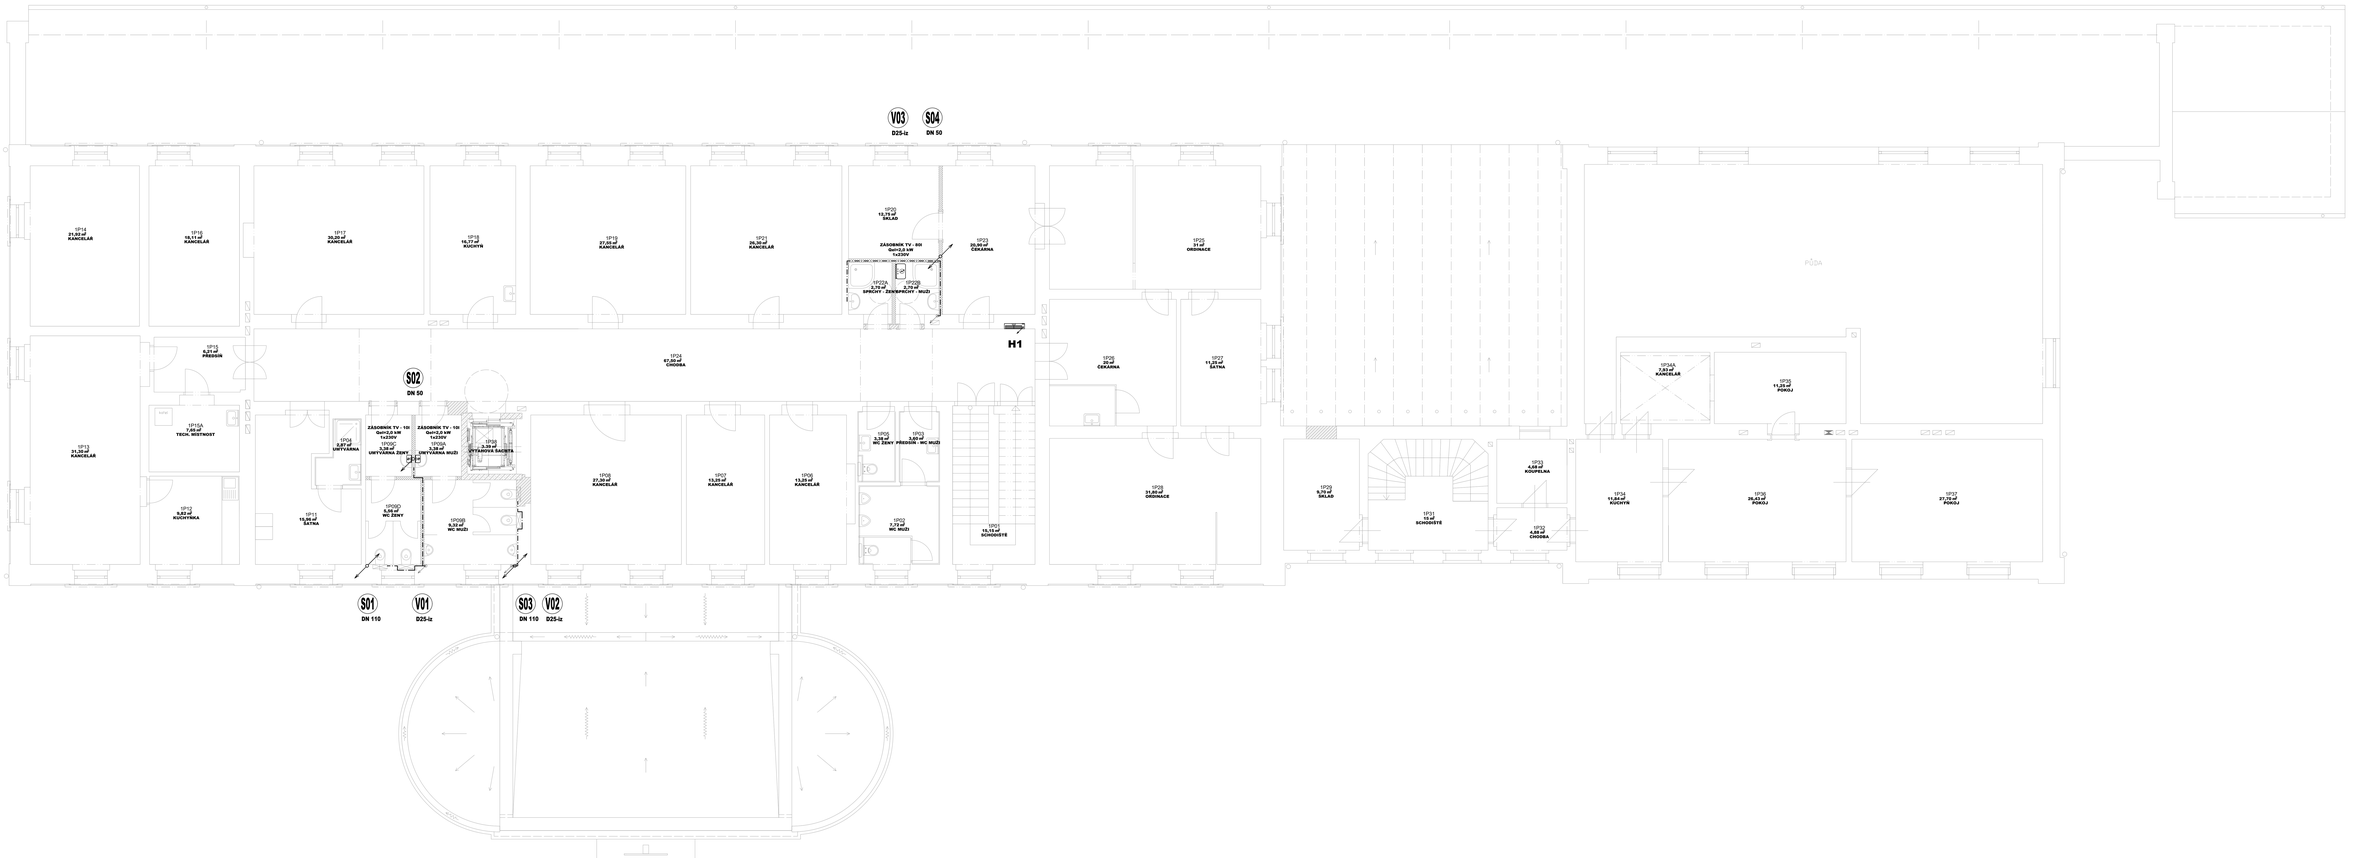

VZOROVÉ SCHÉMA ZAPOJENÍ ZÁSOBNÍKU TV:

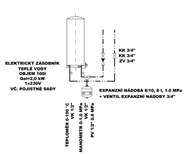

LEGENDA KANALIZACE:

ZNAČKA	POPIS	TYP
	NAVRŽENÉ DVOJNÉ POTRUBÍ SPLAŠKOVÉ KANALIZACE	PVC
	NAVRŽENÉ DVOJNÉ POTRUBÍ DEŠŤOVÉ KANALIZACE	PVC
	NAVRŽENÉ ODPADNÍ POTRUBÍ VNITŘNÍ KANALIZACE	PP
	NAVRŽENÉ PŘIPOJOVACÍ POTRUBÍ VNITŘNÍ KANALIZACE	PP

LEGENDA VODOVODU:

ZNAČKA	POPIS	TYP
	NAVRŽENÉ POTRUBÍ STUDENÉ VODY	PP-PN 16
	POŽÁRNÍ VODA	ocel pozink
	NAVRŽENÉ POTRUBÍ TEPLÁ VODY	PP-PN 16

Číslo změny	Datum změny	Obsah změny
01	-	-
02	-	-
03	-	-

VEDOUCÍ STŘEDISKA	ODPOVĚDNÝ PROJ.	VYPRACOVAL	KONTROLOVAL
Černý Michal, Ing.	Ondřej Zikán	Ondřej Zikán	Ondřej Zikán

PRISTA s.r.o.
Hrnčířská 514/16
400 03 Ústí nad Labem
www.prista.cz

INVESTOR: SPRÁVA ŽELEZNIC

Správa železnic, s. o.
Oblastní ředitelství Ústí nad Labem
Hradební 1000/11
400 03 Ústí nad Labem

PODDODAVATEL: TETRAKTYS

TETRAKTYS s.r.o.
SIDS: d3ra2fb

IČO: 08616 296
DIČ: CZ 08616 296

NÁZEV AKCE:	Žatec ON – PD, střecha, fasáda, VPP, inženýrské sítě
NÁZEV ČÁSTI:	SO 10 Vybavení budova
	D.1.4.1. ZDRAVOTNĚ – TECHNICKÉ INSTALACE
NÁZEV PŘÍLOHY:	Půdorys 2.NP

DATUM	07/2020
STUPEŇ PD	P (TSO)
Č. ZAKÁZKY	1920/20
FORMÁT	27xA4
MĚŘÍTKO	1:50
ČÁST. DOKUM.	D.1.4.1.
Č. VÝKRESU	04