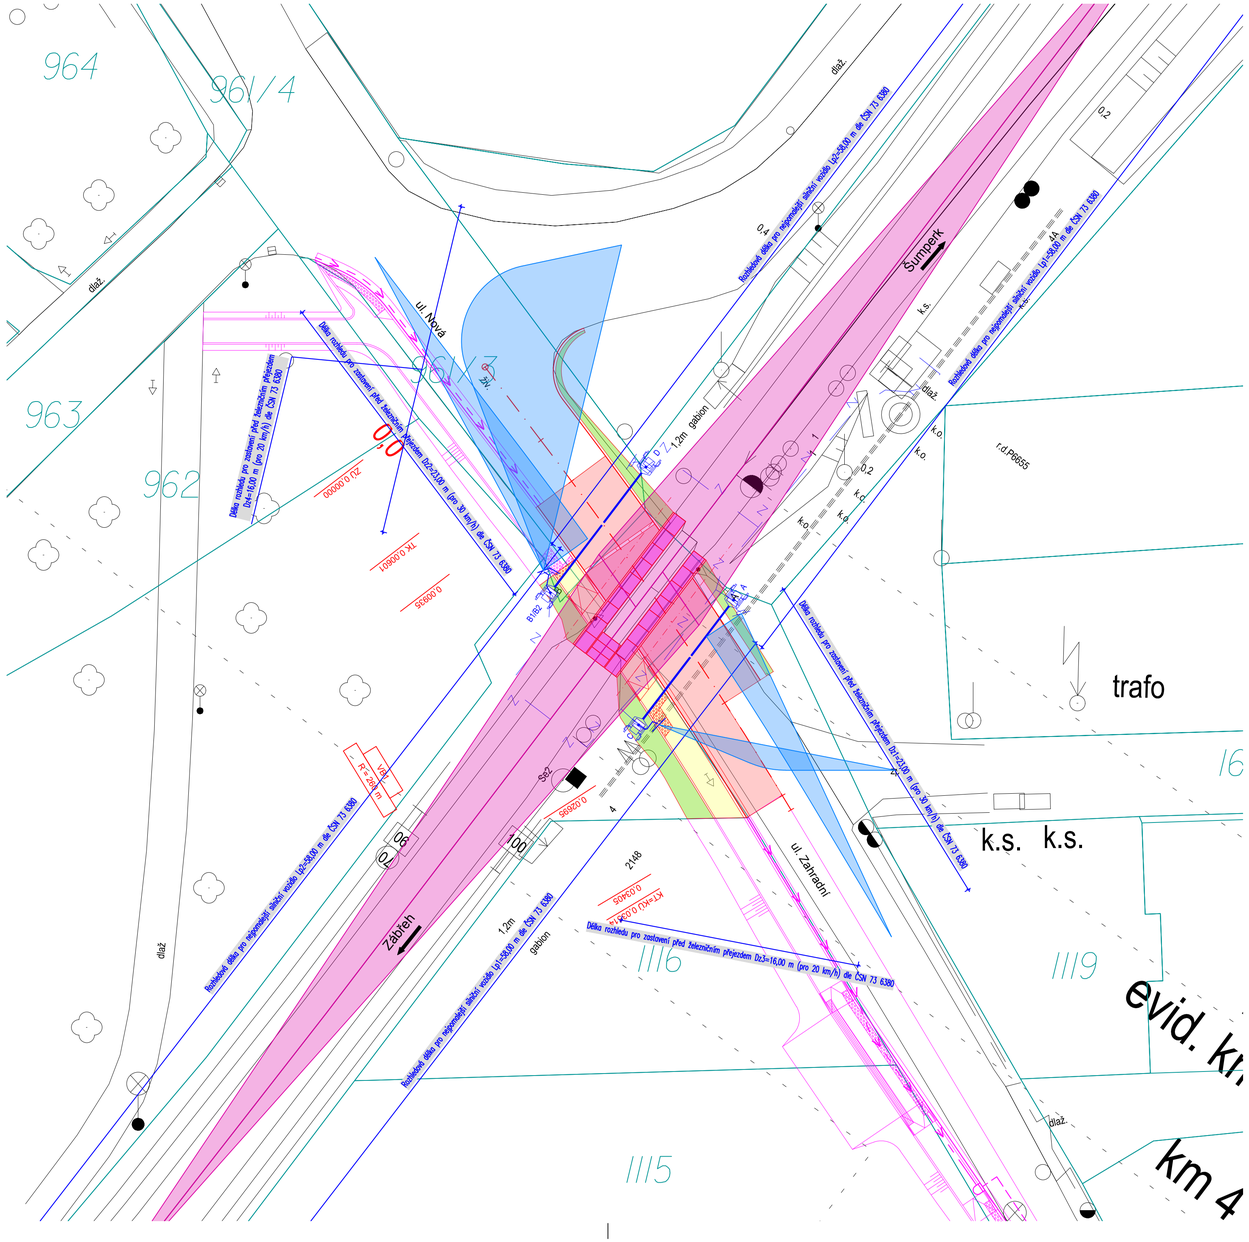


LEGENDA PLOCH

- NOVÁ KONSTRUKCE VOZOVKY - ASFALTOVÝ KRYT
- KOMUNIKACE PRO PĚŠÍ - BETONOVÁ DLAŽBA TL. 60 mm
- PŘEJEZDOVÁ KONSTRUKCE
- RELIÉFNÍ DLAŽBA KONTRASTNÍ BARVY TL. 60 mm
- VEGETAČNÍ ÚPRAVA - ZATRAVNĚNÍ TL. 100 mm
- ROZHLEDOVÉ POMĚRY PRO ZASTAVENÍ VOZIDLA PŘED ŽELEZNIČNÍM PŘEJEZDEM DZ DLE ČSN 73 6380
- ROZHLEDOVÉ POMĚRY PRO NEJPOMALEJŠÍ VOZIDLO PŘED ŽELEZNIČNÍM PŘEJEZDEM Lp DLE ČSN 73 6380

- STÁVAJÍCÍ STAV
- NAVRŽENÉ ŘEŠENÍ
- KATASTR NEMOVITOSTÍ
- SOUVISEJÍCÍ STAVBA - NAVAZUJÍCÍ CHODNÍKY OKOLO PŘEJEZDŮ EV. Č. P6654, P6655 V OBCI POSTŘELMOV

Ministerstvo dopravy
Státní fond dopravní infrastruktury

		PO PŘIPOMÍNKÁCH 04/2021
Revize č.:	Datum:	Popis:

Investor, objednatel :
SPRÁVA ŽELEZNIC
Správa železnic, státní organizace
Dlážděná 1003/7, 110 00 Praha 1
Stavební správa východ, Nerudova 1, 779 00 Olomouc

Zpracovatel dokumentace:
signal PROJEKT
Signal Projekt s.r.o.
Vídeňská 55
639 00 Brno

Souprava č.:

Projektant části/PS/SO:
MCO
MORAVIA CONSULT Olomouc a.s.
Legionářská 1085/8
779 00 Olomouc

Hlavní inženýr projektu:	*Odpovědný projektant části:*	*Vypracoval:*	*Kontroloval:*
Ing. Marek Vývoda	Ing. Lucie Slavíková	Ing. Lucie Slavíková	Ing. Petr Krajkovič

SOUBOR STAVEB: **Soubor staveb Šumperk - Zábřeh na Moravě**
Stupeň dok.: DUSP+PDPS

STAVBA: **Doplnění závor na PZS v km 4,569 (P6655) trati Šumperk - Zábřeh na Moravě**
Zak. číslo: 20-112-35-311
Datum: 12/2020

PS/SO: **SO 01-13-02 Železniční přejezd ev. č. P6655 - MK**
Měřítko: 1:200
Formát: 8 x A4

PŘÍLOHA: **Rozhledové poměry**
Číslo části: D.2.1.3
Příloha č.: 4