



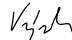


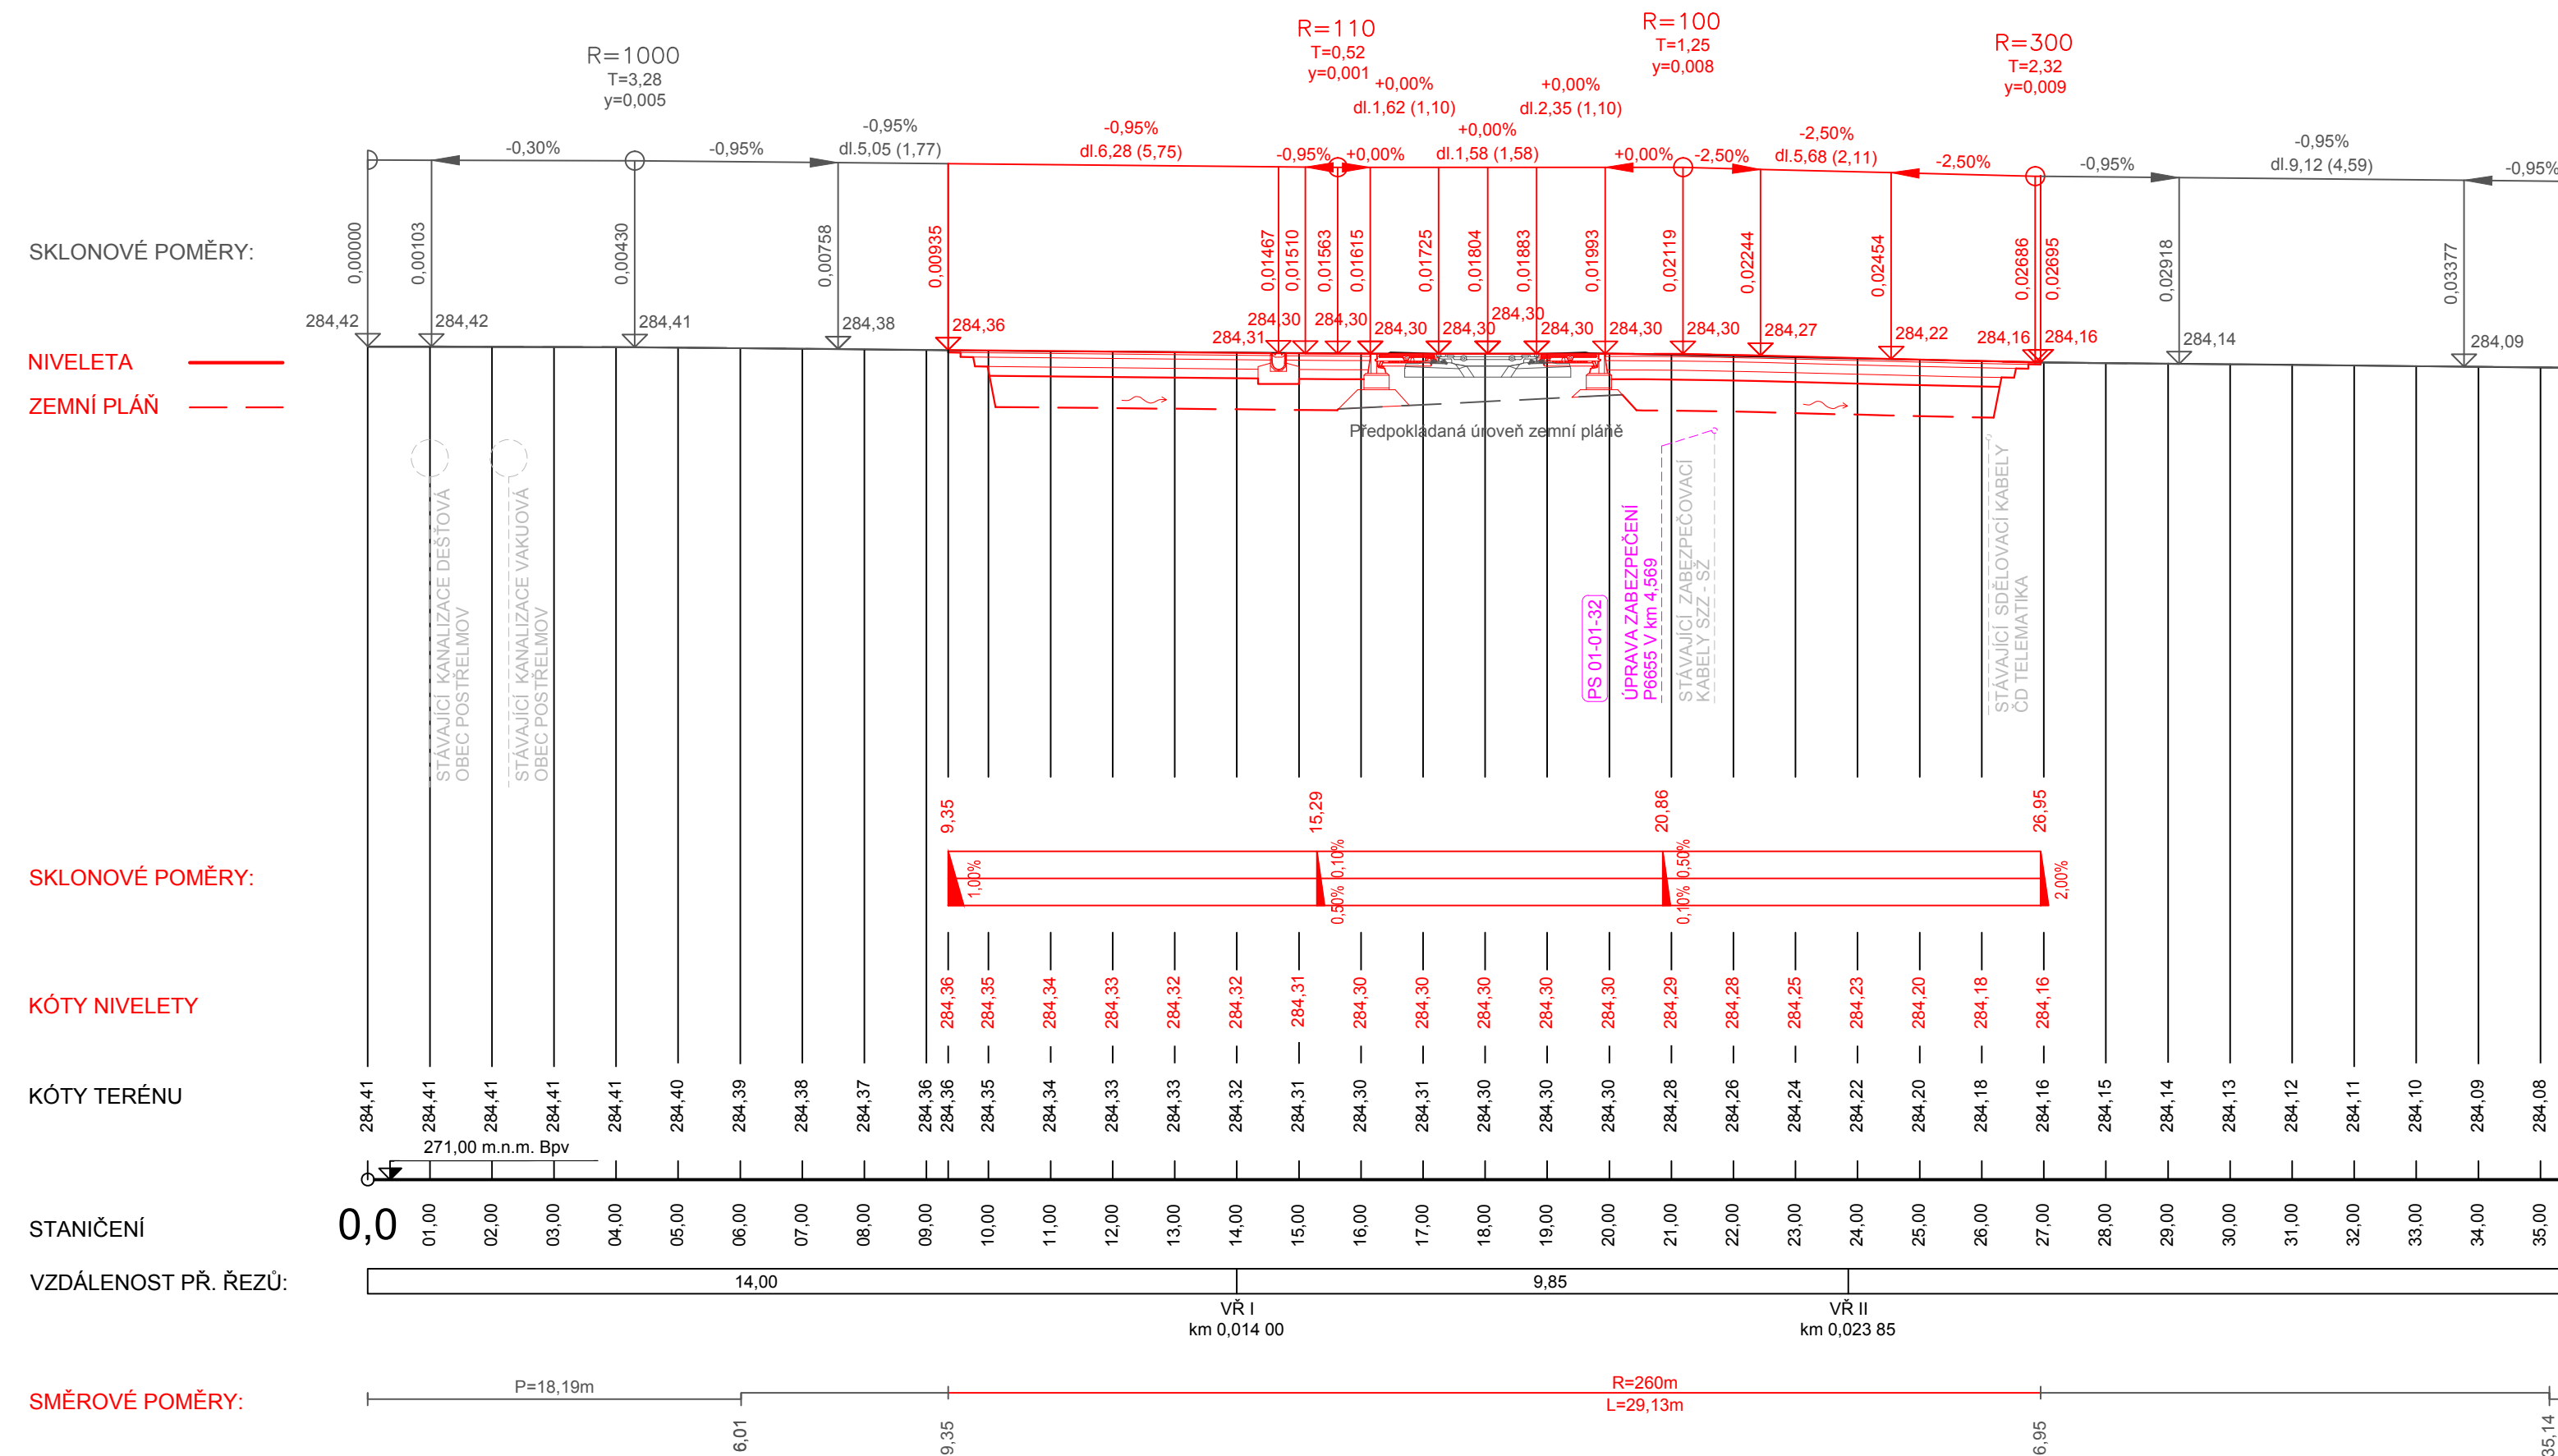


Podrobný podélný profil: **PODÉLNÝ PROFIL - P6655 M 1:100/100**
ZÚ Km 0,00000 - KÚ Km 0,03514



		PO PŘIPOMÍNKÁCH 04/2021
Revize č.:	Datum:	Popis:

Investor, objednatel :  Správa železnic, státní organizace Dlážděná 1003/7, 110 00 Praha 1 Stavební správa východ, Nerudova 1, 779 00 Olomouc				
Zpracovatel dokumentace:  Signal Projekt s.r.o. Vídeňská 55 639 00 Brno		Souprava č.:		
Projektant částí/PS/SO:  MORAVIA CONSULT Olomouc a.s. Legionářská 1085/8 779 00 Olomouc				
Hlavní inženýr projektu: Ing. Marek Vývoda 	Odpovědný projektant částí: Ing. Lucie Slavíková 	Vypracoval: Ing. Lucie Slavíková 	Kontroloval: Ing. Petr Krajčovič 	
SOUBOR STAVEB: Soubor staveb Šumperk - Zábřeh na Moravě			Stupeň dok.: DUSP+PDPS	
STAVBA: Doplnění závor na PZS v km 4,569 (P6655) trati Šumperk - Zábřeh na Moravě			Zak. číslo: 20-112-35-311	
			Datum: 12/2020	
PS/SO: SO 01-13-02 Železniční přejezd ev. č. P6655 - MK			Měřítko: 1:100/100	Formát: 3 x A4
PŘÍLOHA: Podélný profil			Číslo části: D.2.1.3	Příloha č.: 5