



PŘÍČNÝ ŘEZ 1

SO 01-13-02 Železniční přejezd ev. č. P6655 - MK
km 0,011 00



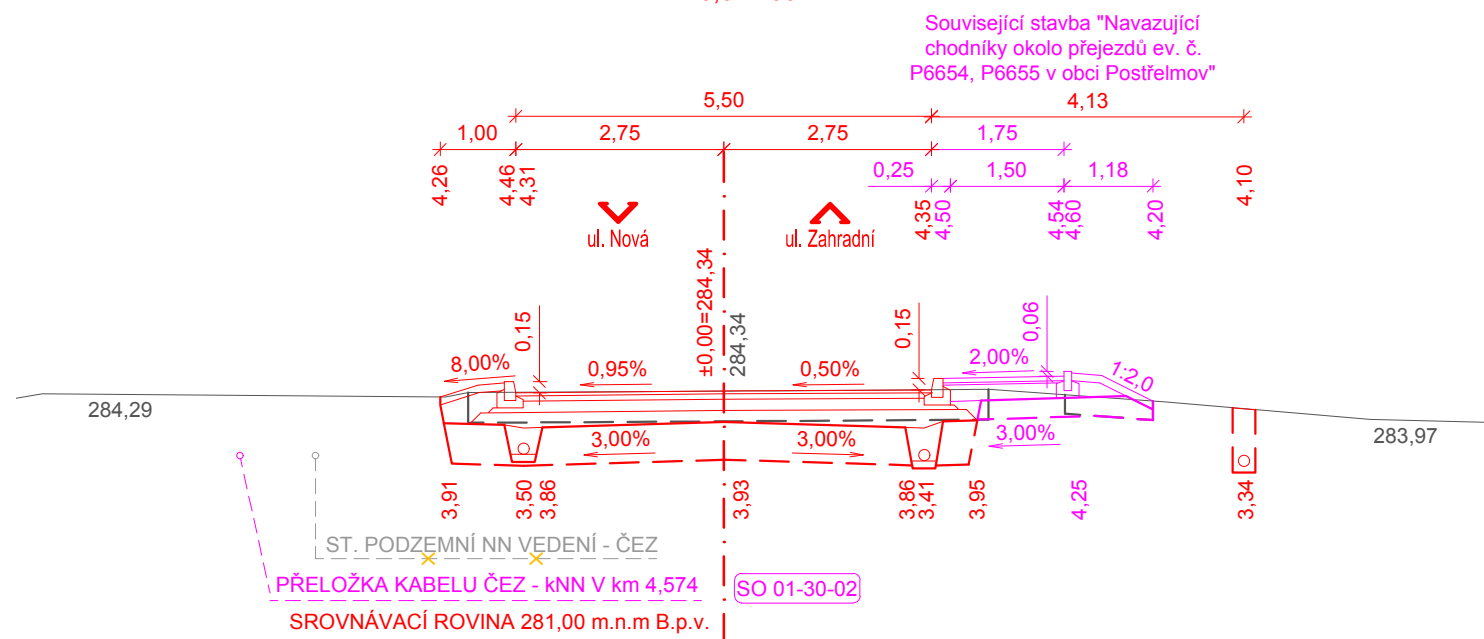


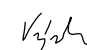


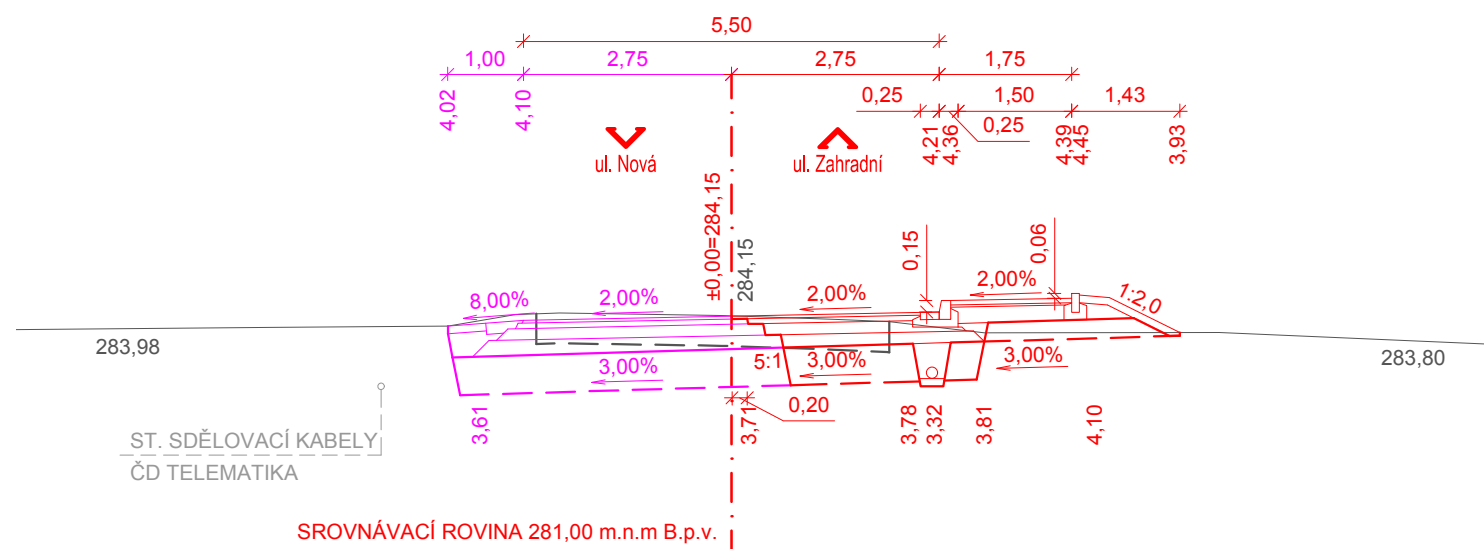
PŘÍČNÝ ŘEZ 2

SO 01-13-02 Železniční přejezd ev. č. P6655 - MK
km 0,028 00



STÁVAJÍCÍ STAV
NAVRŽENÉ ŘEŠENÍ
SOUVISEJÍCÍ STAVBA

		PO PŘIPOMÍNKÁCH 04/2021
Revize č.:	Datum:	Popis:

Investor, objednatel : <div> SPRÁVA ŽELEZNIC</div> <div>Správa železnic, státní organizace Dlážděná 1003/7, 110 00 Praha 1 Stavební správa východ, Nerudova 1, 779 00 Olomouc</div>			
Zpracovatel dokumentace: <div> signal PROJEKT</div> <div>Signal Projekt s.r.o. Videňská 55 639 00 Brno</div>			Souprava č.:
Projektant části/PS/SO: <div> MCO</div> <div>MORAVIA CONSULT Olomouc a.s. Legionářská 1085/8 779 00 Olomouc</div>			
Hlavní inženýr projektu: Ing. Marek Vývoda 	Odpovědný projektant části: Ing. Lucie Slavíková 	Vypracoval: Ing. Lucie Slavíková 	Kontroloval: Ing. Petr Krajčovič 
SOUBOR STAVEB: Soubor staveb Šumperk - Zábřeh na Moravě			Stupeň dok.: DUSP+PDPS
STAVBA: Doplnění závor na PZS v km 4,569 (P6655) trati Šumperk - Zábřeh na Moravě			Zak. číslo: 20-112-35-311
			Datum: 12/2020
PS/SO: SO 01-13-02 Železniční přejezd ev. č. P6655 - MK			Měřítko: 1:100
PŘÍLOHA: Příčné řezy 1-2			Formát: 2 x A4
			Číslo části: D.2.1.3
			Příloha č.: 8