



VZOROVÝ PRIEČNY REZ
MO 7,25 (6,5)/30
SO 05-38-02
ul. Oslobodenia

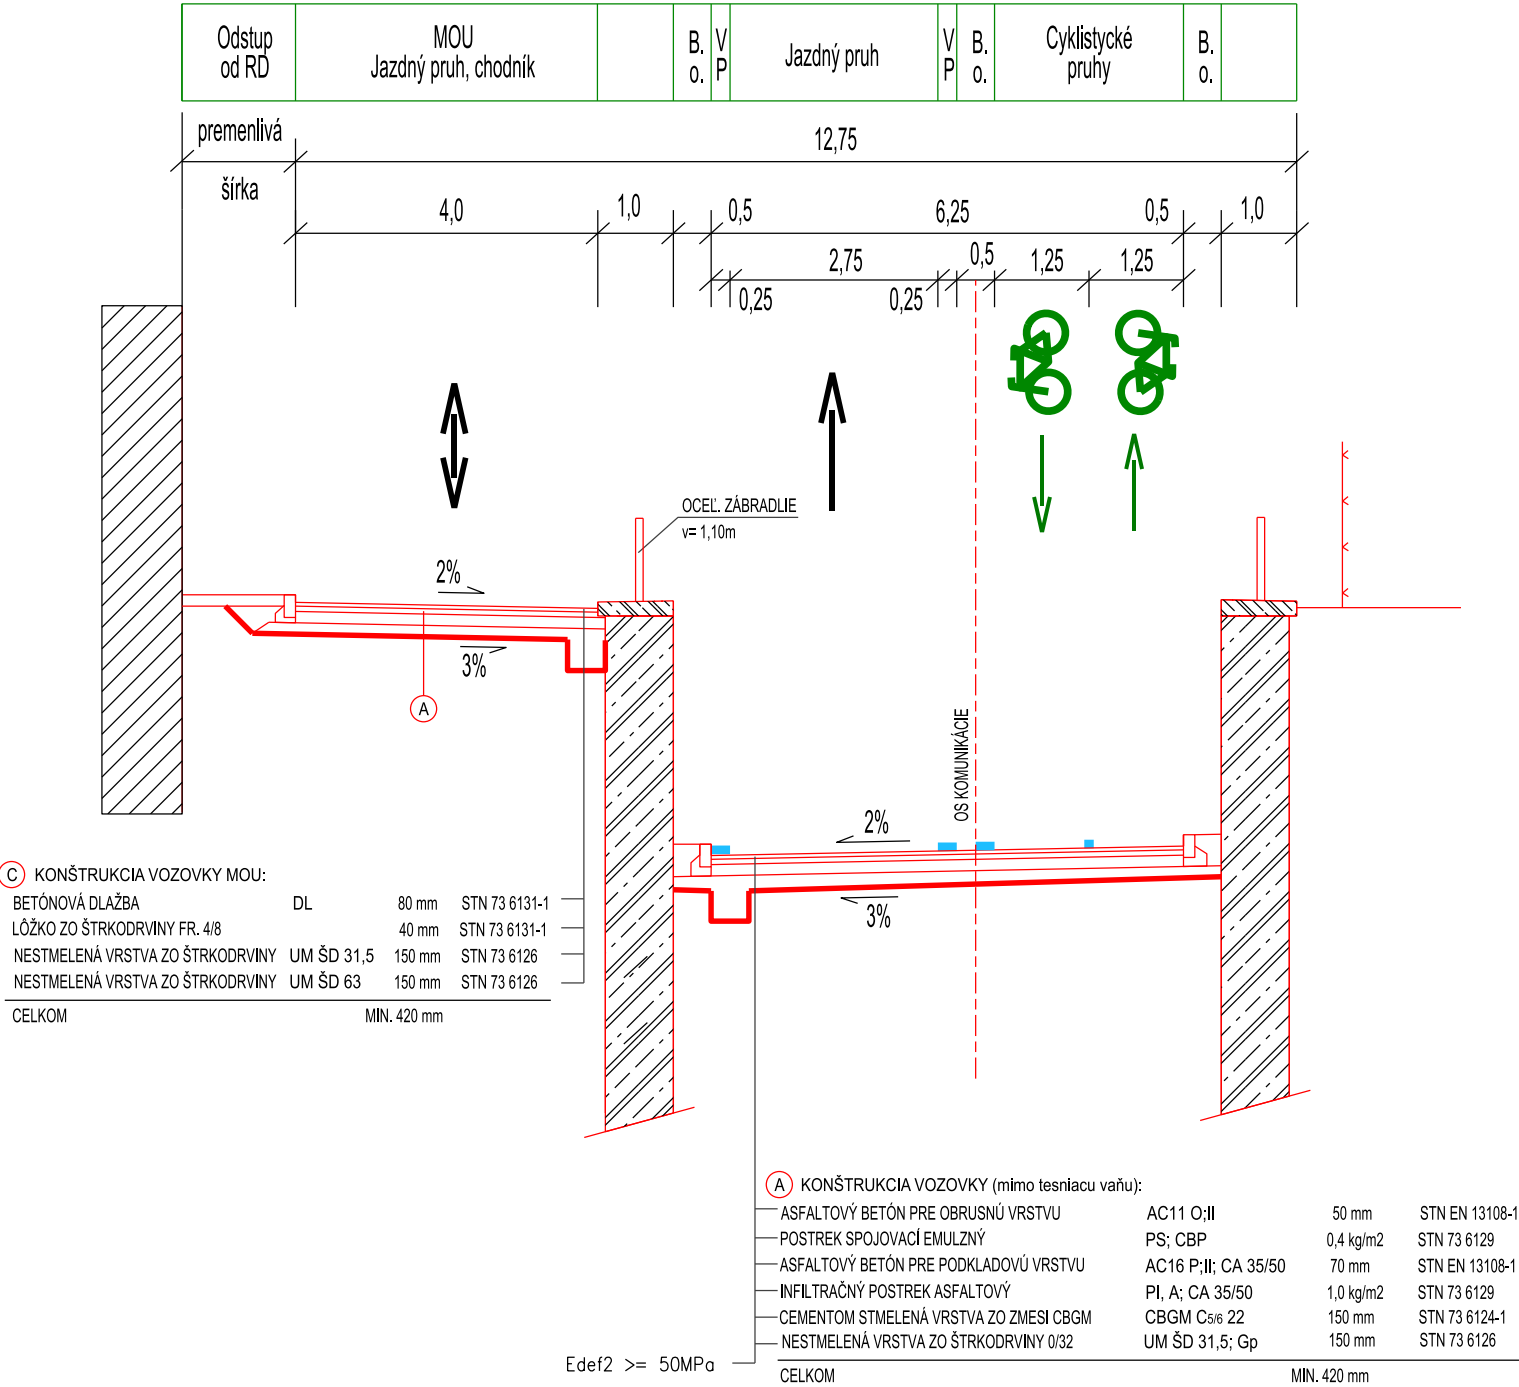

Spolufinancované Európskou úniou
Nástroj na prepájanie Európy

Výhradnú zodpovednosť za túto publikáciu nesie autor. Európska únia nenesie žiadnu zodpovednosť za akékoľvek použitie informácií, ktoré sa v nej nachádzajú.

Výškový systém: Baltský po vyrovnaní
Súradnicový systém: JTSK

Investor	 Železnice Slovenskej republiky 813 61 BRATISLAVA, KLEMENSOVA 8	Generálny projektant	Valbek Prodex VALBEK&PRODEX, spol. s r.o., Rusovská cesta 16, 851 01 Bratislava
Číslo stavby	A 19158	Číslo zákazky	19BR11001
		Archívne číslo	19BR11001-DÚR

Stavba			ŽSR, Modernizácia železničnej trate Devínska Nová Ves - štátna hranica SR/ČR, úsek Malacky (mimo) - Kúty			<div>ValbekProdex</div> <div>VALBEK&PRODEX, spol. s r.o. Rusovská cesta 16, 851 01 Bratislava</div>		
Hlavný inžinier projektu Ing. Peter Poláček 		Zodpovedný projektant PS/SO Ing. Martin Hančulák		Navrhoval, vypracoval Ing. Martin Hančulák		Kontroloval Ing. Peter Poláček 		
Počet listov 2 × A4		Mierka 1:100		Stupeň PD DSZ/DÚR		Dátum 04.2021		
Objekt / súbor UČS 05 Traťový úsek Malacky - Veľké Leváre SO 05-38-02 Malacky - Veľké Leváre, preložka MK (podjazd) v žkm 25,870						19BR11001		
						Arch. číslo 19BR11001-DÚR		
						Časť dokumentácie D.1		
Názov prílohy Vzorový priečny rez						Číslo prílohy 7.4		