



Veľké Leváre - Hôrka, nový cestný most nad železničnou traťou pre cestu III/1100 v nžkm 41,218

Pozdĺžny rez: M 1:250

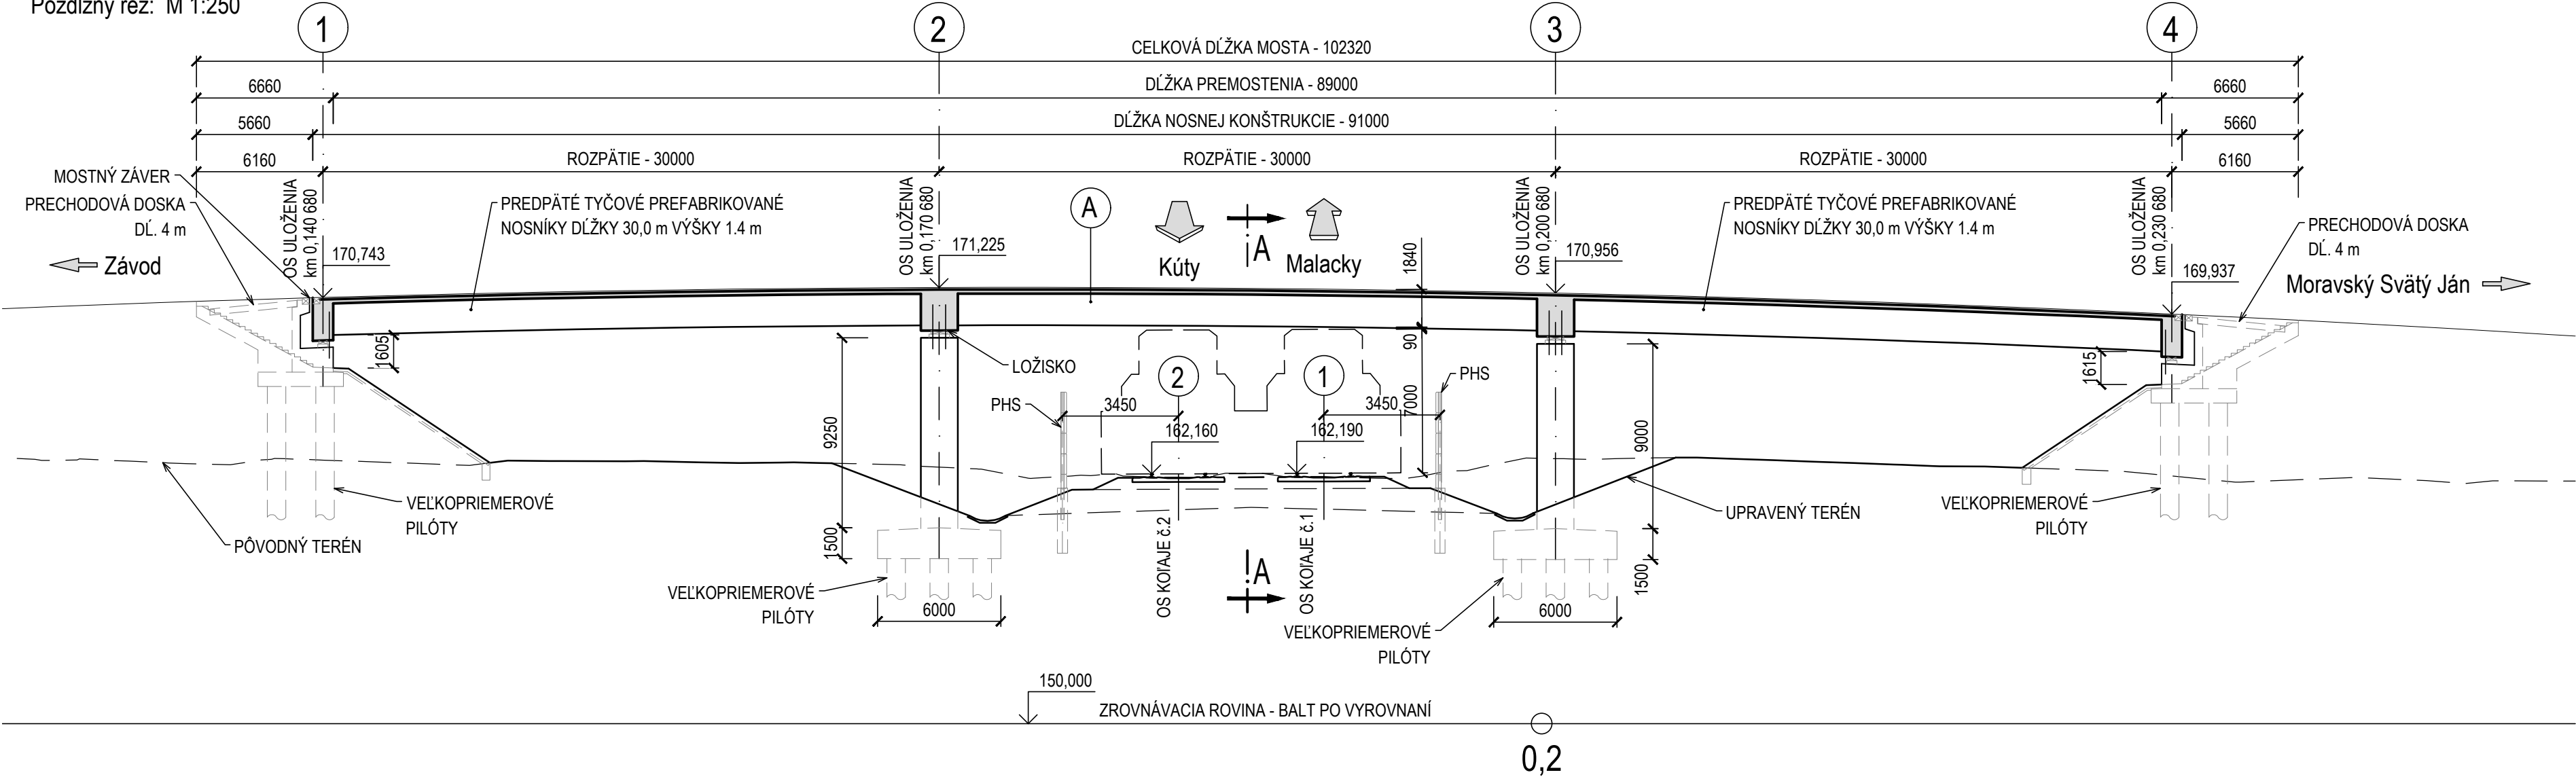

Priečny rez A-A: M 1:100

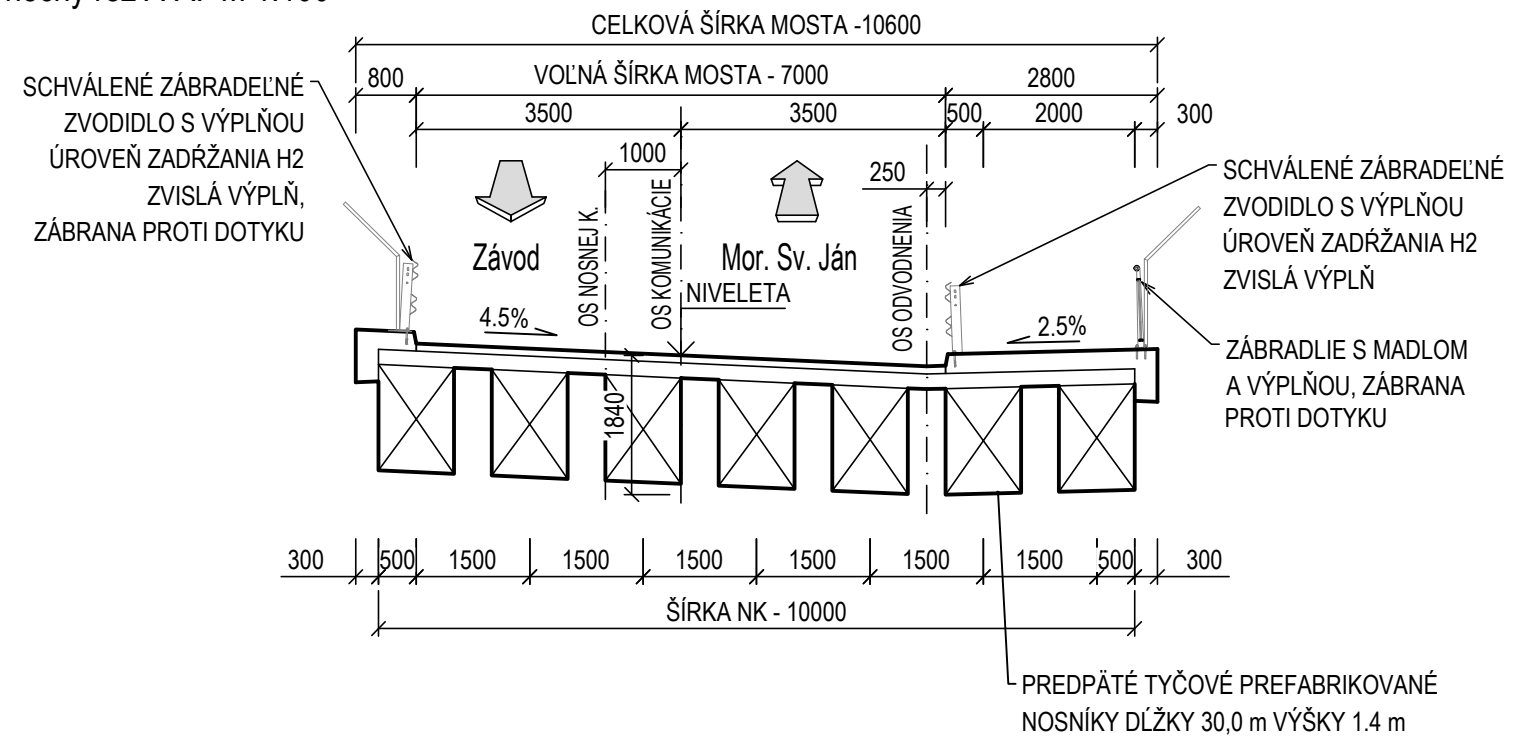

A SKLADBA MOSTA:

- OBRUSNÁ VRSTVA AB AC11 50mm
- SPOJOVACÍ POSTREK PS,CBP
- OCHRANA IZOLÁCIE MA 11 PMB 45 mm
- SPOJOVACÍ POSTREK PS,CBP
- HYDROIZOLÁCIA ASF. PÁSY AIP 5 mm
- ZAPEČAŤUJÚCA VRSTVA
- SPRIAHAJÚCA ŽB DOSKA 200 mm
- PREDPÄTÉ TYČOVÉ PREFABRIKOVANÉ NOSNÍKY DĹŽKY 30,0 m VÝŠKY 1.4 m



**Spolufinancované Európskou úniou**  
Nástroj na prepájanie Európy

Výhradnú zodpovednosť za túto publikáciu nesie autor. Európska únia nenesie žiadnu zodpovednosť za akékoľvek použitie informácií, ktoré sa v nej nachádzajú.

Investor  <b>Železnice Slovenskej republiky</b> 813 61 BRATISLAVA, KLEMENSOVA 8		Generálny projektant <b>Valbek Prodex</b> VALBEK&PRODEX, spol. s r.o., Rusovská cesta 16, 851 01 Bratislava	
Číslo stavby	A 19158	Číslo zákazky	19BR11001
Archívne číslo		19BR11001-DÚR	

Stavba <b>ŽSR, Modernizácia železničnej trate Devínska Nová Ves - štátna hranica SR/ČR, úsek Malacky (mimo) - Kúty</b>		 Trnavská cesta 27, 831 04 Bratislava	
Hlavný inžinier projektu Ing. Peter Poláček <i>Poláček</i>	Zodpovedný projektant PS/SO Ing. Matúš Uhlík <i>Uhlík</i>	Navrhov. vypracoval Ing. Matúš Uhlík <i>Uhlík</i>	Kontroloval Ing. Juraj Schubert <i>Schubert</i>
Počet listov 4xA4	Mierka 1:100	Stupeň PD DSZ/DÚR	Dátum 04.2021
Objekt / súbor <b>UČS 07 Traťový úsek Veľké Leváre - Ciglát</b> SO 07-33-05 Veľké Leváre - Ciglát, nový cestný most nad železničnou traťou pre cestu III/1100 v nžkm 41,218			Číslo zákazky zhotoviteľa 1914
Názov prílohy Prehľadný výkres			Arch. číslo 1914/03/2021
			Číslo prílohy 5.5