

3D – POHĽAD 1

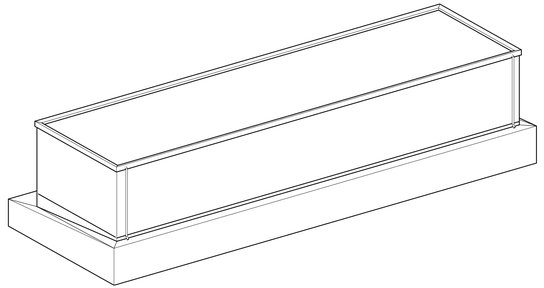

3D – POHĽAD 2

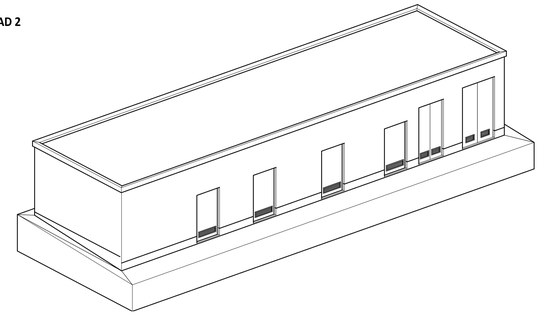


LEGENDA MATERIÁLOV

- Navrhované konštrukcie
- Štrkový násyp
- Podsyp izolačný z penového skla
- Pôvodná zemina
- Železobetón
- Extrudovaný polystyrén XPS
- Minerálna tepelná izolácia

POHĽAD OD KOĽAJE




POHĽAD KOLMO NA KOĽAJ

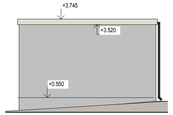


POHĽAD KU KOĽAJI




REZ A-A

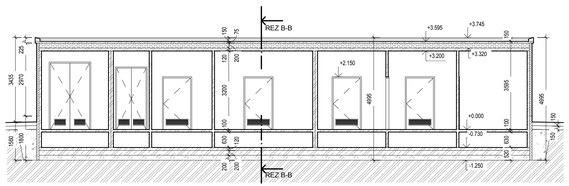


REZ B-B

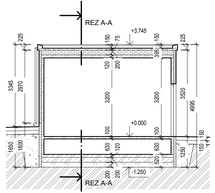

PÔDORYS STRECHY

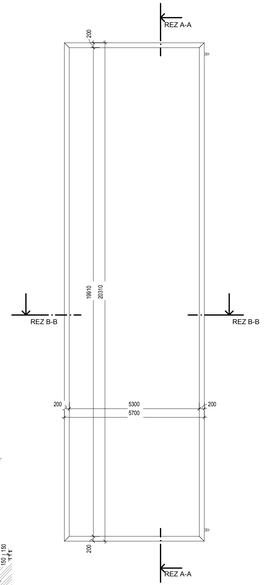

PÔDORYS 1.NP

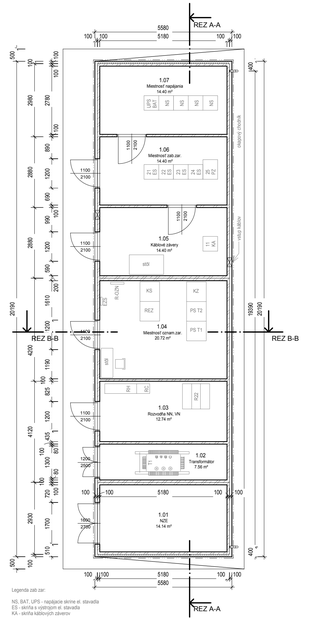

Legenda zab.zar.:
NS, BAT, UPS - napájacie skrine el. stavadla
ES - skrinka s ističom el. stavadla
KA - skrinka káblových závierok

Spolufinancované Európskou úniou
Nástroj na prepájanie Európy

Výhradnú zodpovednosť za túto publikáciu nesie autor. Európska únia nenesie žiadnu zodpovednosť za akékoľvek použitie informácií, ktoré sa v nej nachádzajú.

Legenda miestností

Č.m.	Názov	Plocha m2	Objem m3	Výška stropu mm	Povrch podlahy	Povrchová úprava steny	Povrchová úprava stropu	Poznámka
1.01	NZE	14.14	45.25	3200	Cement.poter, ochranný náter proti ropným látkam	Náter na betón	Náter na betón	
1.02	Transformátor	7.56	24.20	3200	Cement. poter	Náter na betón	Náter na betón	
1.03	Rozvodňa NN, VN	12.74	38.23	3000	Cement. poter	Náter na betón	Náter na betón	
1.04	Miestnosť oznam.zar.	20.72	66.30	3200	Zdvoj.podlaha, Antistatické PVC	Náter na betón	Náter na betón	unosnosť podlahy 1000kg/m2
1.05	Káblové závery	14.40	43.20	3000	Zdvoj.podlaha, Antistatické PVC	Náter na betón	Náter na betón	unosnosť podlahy 500kg/m2
1.06	Miestnosť zab.zar.	14.40	43.20	3000	Zdvoj.podlaha, Antistatické PVC	Náter na betón	Náter na betón	unosnosť podlahy 500kg/m2
1.07	Miestnosť napájania	14.40	46.08	3200	Zdvoj.podlaha, Antistatické PVC	Náter na betón	Náter na betón	unosnosť podlahy 1500kg/m2

± 0,000 = 16,517 m. n. m.

Výškový systém: Baltský po vyrovnaní
Súradnicový systém: JTSK03

Investor		Generálny projektant	
ŽSR Železnice Slovenskej republiky, 813 61 BRATISLAVA, KLEMENSOVA 8		VALBEK&PRODEX, spol. s r.o., Rusovská cesta 16, 851 01 Bratislava	
Číslo stavby	A 19158	Číslo zákazky	19BR11001
		Archívne číslo	19BR11001-DÚR

Stavba

ŽSR, Modernizácia železničnej trate Devínska Nová Ves - štátna hranica SR/ČR, úsek Malacky (mimo) - Kúty

VALBEK&PRODEX, spol. s r.o.
Rusovská cesta 16, 851 01 Bratislava

Hlavný inžinier projektu	Zodpovedný projektant PS/SO	Navrhol, vypracoval	Kontroloval
Ing. Peter Poláček	Ing. Elena Marcinová	Ing. Elena Marcinová	Ing. Peter Poláček
Počet listov: 5xA4	Mierka: 1:100	Stupeň PD: DSZ/DÚR	Dátum: 04.2021

Objekt / súbor

UČS 07 Traťový úsek Veľké Leváre - Ciglát

SO 07-34-08 Výh. Ciglát, technologický objekt

Prehľadný výkres

19BR11001
Arch. číslo: 19BR11001-DÚR
Časť dokumentácie: D.3
Číslo prílohy: 6.4