


KRAJ:	TRNAVSKÝ KRAJ
OKRES:	SENICA
KATASTRÁLNE ÚZEMIE:	KÚTY
DRUH POVRCHU ÚZEMIA:	TRÁVNATÝ PORAST

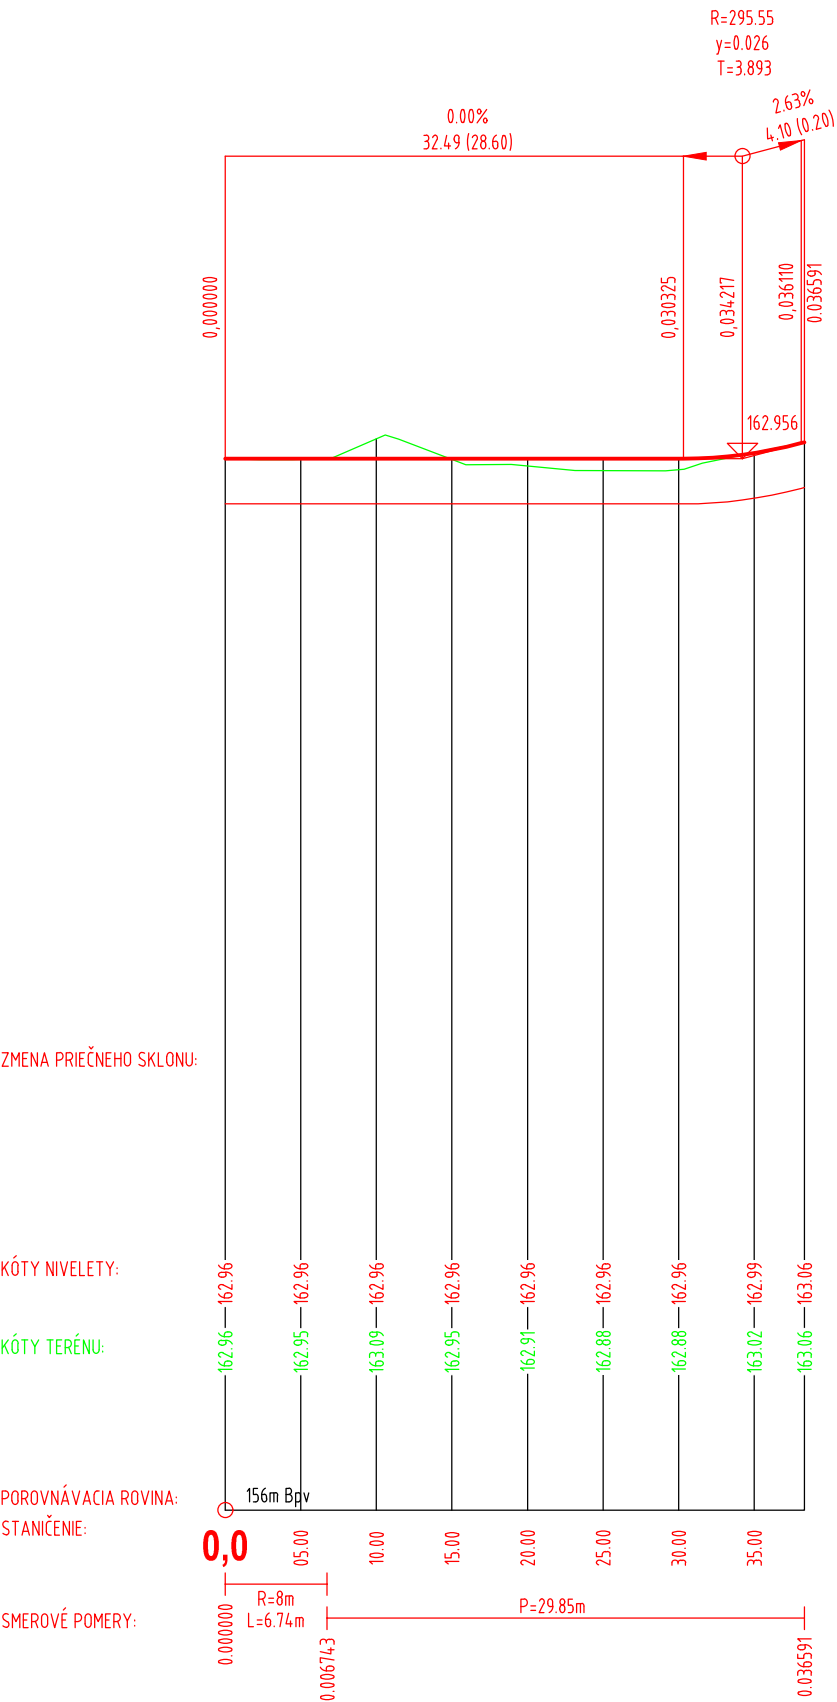



Spolufinancované Európskou úniou

Nástroj na prepájanie Európy

Výhradnú zodpovednosť za túto publikáciu nesie autor. Európska únia nenesie žiadnu zodpovednosť za akékoľvek použitie informácií, ktoré sa v nej nachádzajú.

Výškový systém: Baltský po vyrovnaní
Súradnicový systém: JTSK

Investor	 <div>Železnice Slovenskej republiky 813 61 BRATISLAVA, KLEMENSOVA 8</div>	Generálny projektant	 <div>VALBEK&PRODEX, spol. s r.o., Rusovská cesta 16, 851 01 Bratislava</div>		
Číslo stavby	A 19158	Číslo zákazky	19BR11001	Archívne číslo	19BR11001-DÚR

Stavba	ŽSR, Modernizácia železničnej trate Devínska Nová Ves - štátna hranica SR/ČR, úsek Malacky (mimo) - Kúty			 REMING CONSULT A.S. Trnavská cesta 27, 831 04 Bratislava
Hlavný inžinier projektu Ing. Peter Poláček	Zodpovedný projektant PS/SO Ing. Marek Šmelík	Navrhol, vypracoval Ing. Marek Šmelík	Kontroloval Ing. Vladimíra Rožoková	
Počet listov 2xA4	Mierka 1:1000/100	Stupeň PD DSZ/DÚR	Dátum 04.2021	
Objekt / súbor			Číslo zákazky zhotoviteľa 1914	
UČS 09 ŽST Kúty SO 09-38-01 ŽST Kúty, chodník pre chodcov a cyklistov v žkm 68,228			Arch. číslo 1914/03/2021	
			Časť dokumentácie D.5	
Názov prílohy Pozdĺžny profil			Číslo prílohy 7.2	