


*Výhradnú zodpovednosť za túto publikáciu nesie autor. Európska únia nenesie žiadnu zodpovednosť za akékoľvek použitie informácií, ktoré sa v nej nachádzajú.*

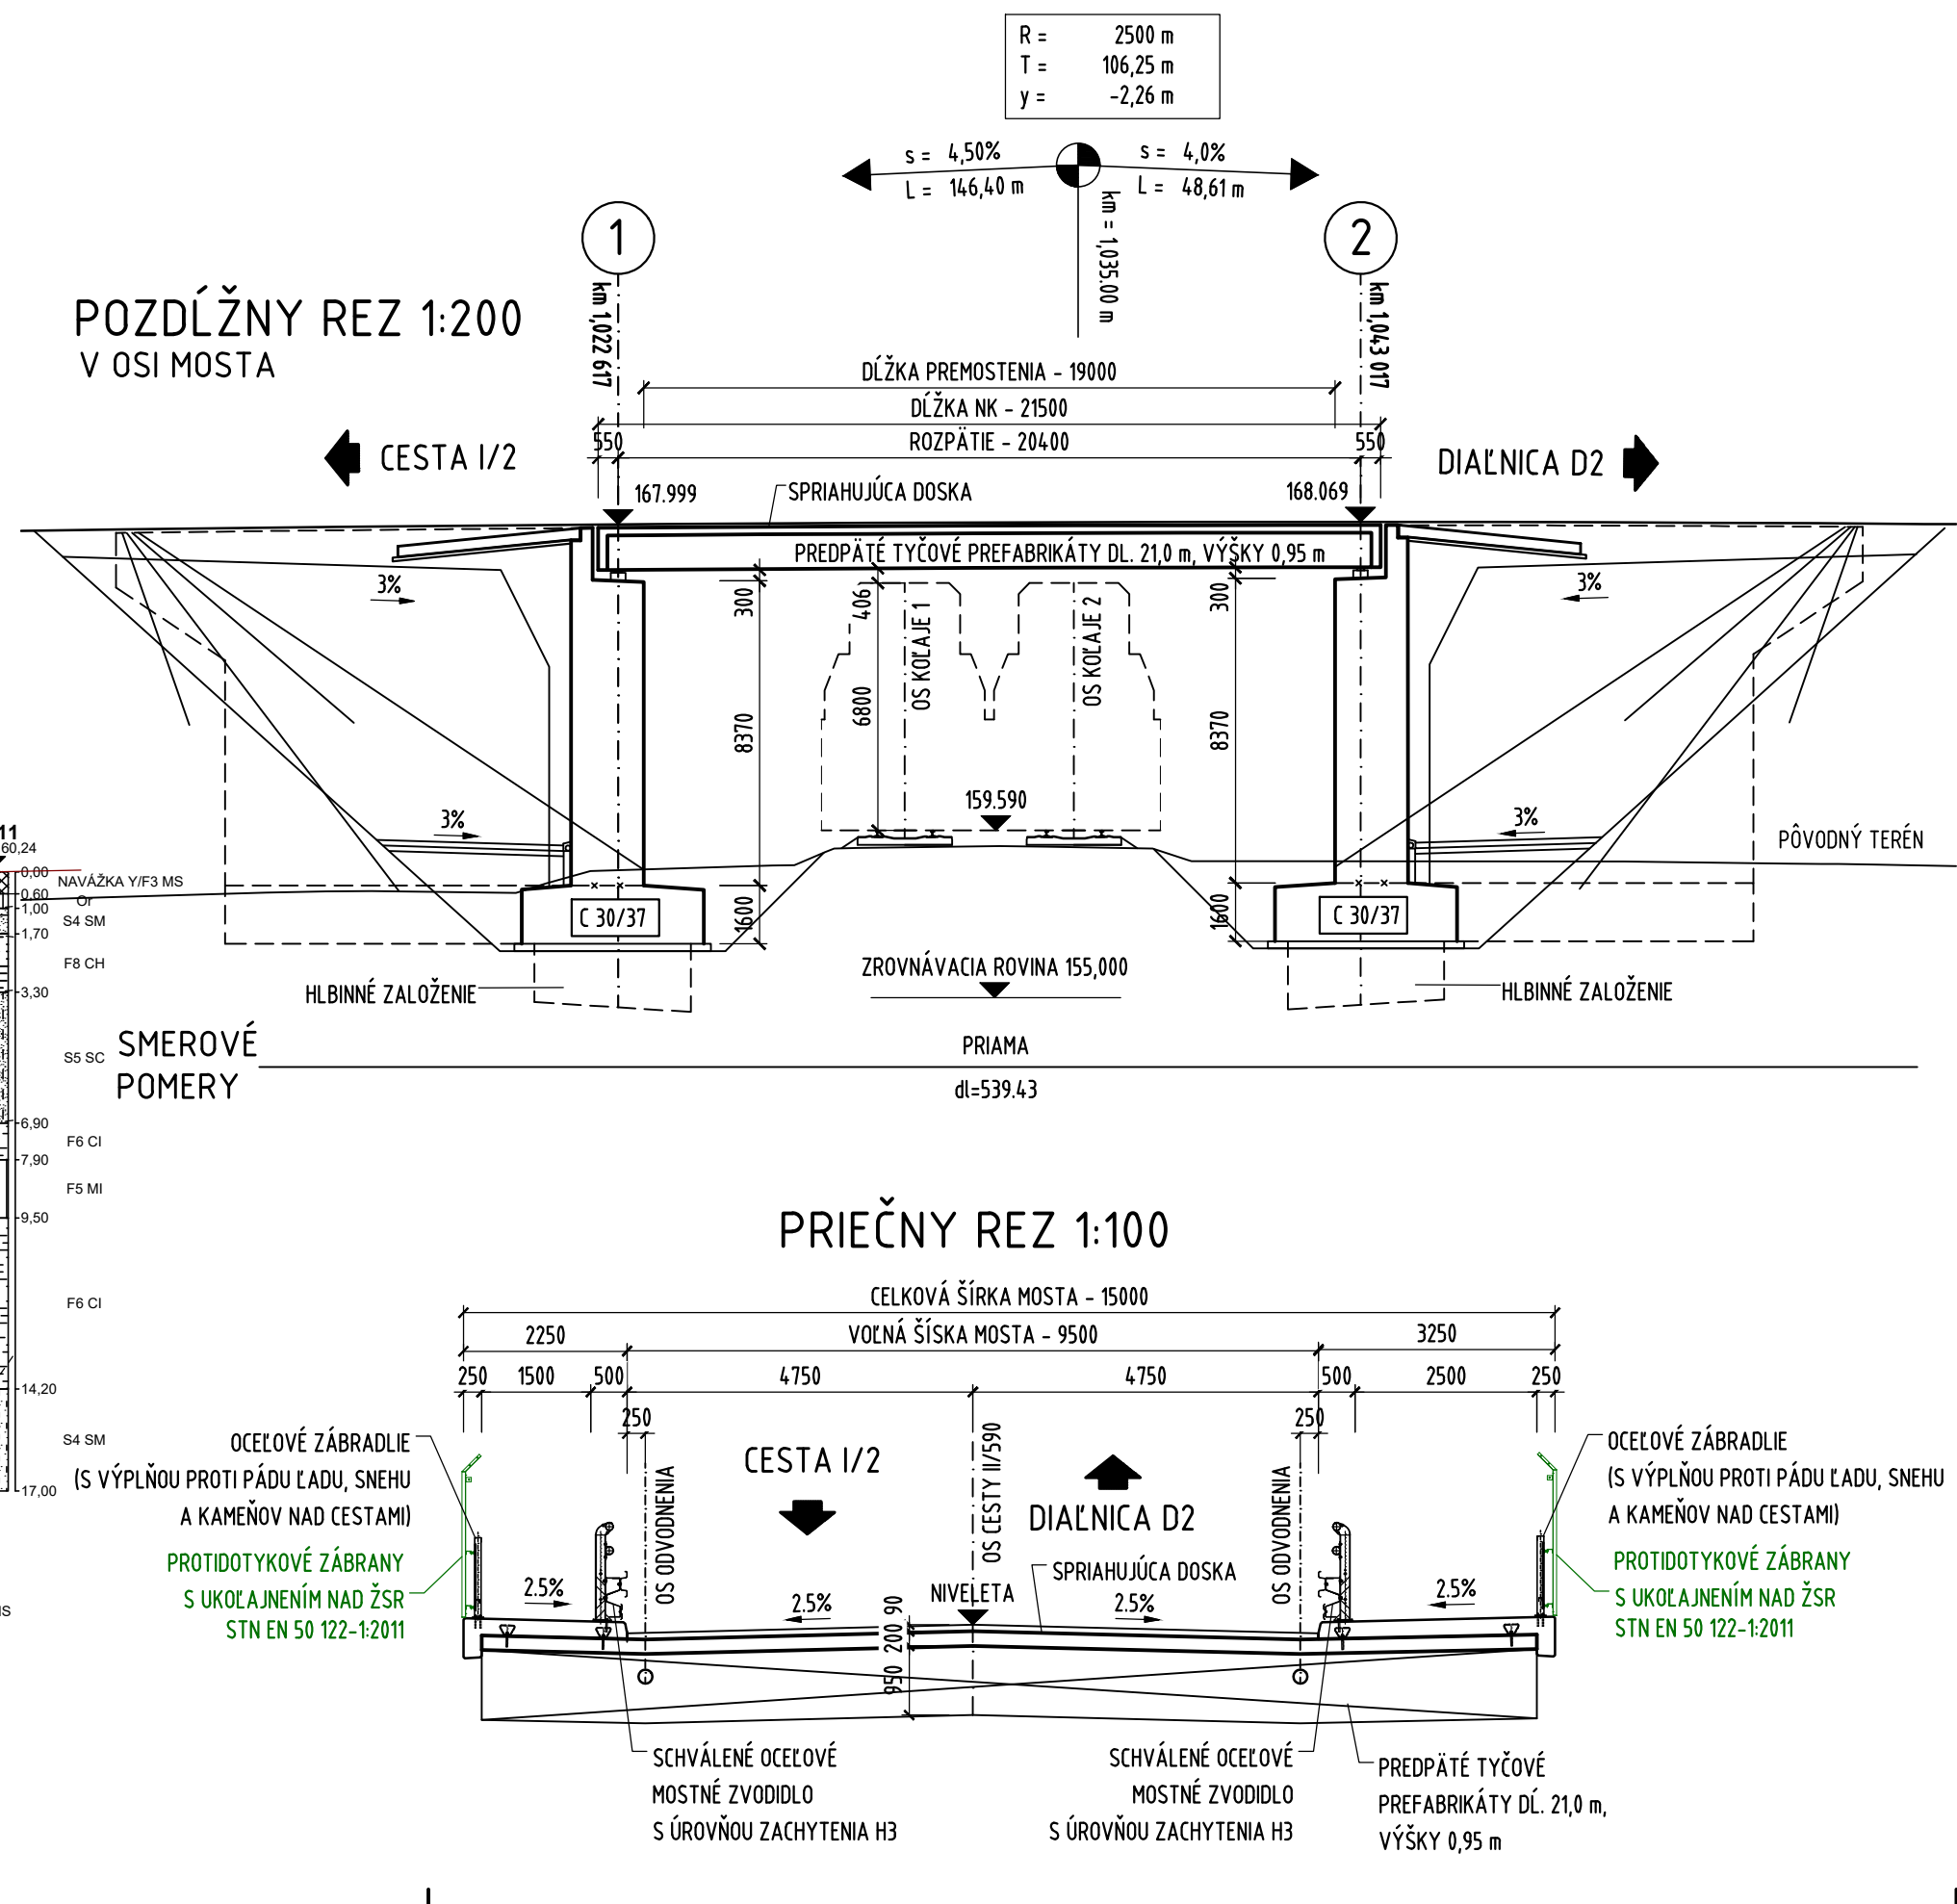

Výškový systém: Baltský po vyrovnaní Súradnicový systém: JTSK		 <b>Železnice Slovenskej republiky</b> 813 61 BRATISLAVA, KLEMENSOVA 8		Generálny projektant  Valbek&Prodex, spol. s r.o., Rusovská cesta 16, 851 01 Bratislava	
Číslo stavby <b>A 19158</b>		Číslo zákazky <b>19BR11001</b>		<b>19BR11001-DÚR</b>	

Stavba <b>ŽSR, Modernizácia železničnej trate</b> <b>Devínska Nová Ves - štátna hranica SR/ČR,</b> <b>úsek Malacký (mimo) - Kúty</b>			 Valbek&Prodex, spol. s r.o. Rusovská cesta 16, 851 01 Bratislava		
Hlavný inžinier etapy Ing. Peter Poláček 		Zodpovedný projektant PS/SO Ing. Martin Hukel 		Navrhov, vypracoval Jakub Kubás 	
Počet listov <b>4x A4</b>		Mierka <b>1:200,100</b>		Stupeň PD <b>DÚR/DSZ</b>	
Objekt / súbor <b>SO 05-33-03 Malacký - Veľké Leváre, nový</b> <b>cestný most nad železničnou traťou pre budúcu</b> <b>cestu II/590 v nžkm 28,245</b>			Číslo zákazky zhotoviteľa <b>19BR11001</b>		
			Etapa / uČS <b>19BR11001-DÚR</b>		
			Časť dokumentácie <b>D.1</b>		
Názov prílohy <b>Prehľadný výkres</b>			Číslo prílohy <b>5.3</b>		