




KRAJ:	TRNAVSKÝ KRAJ
OKRES:	SENICA
KATASTRÁLNE ÚZEMIE:	BORSKÝ S. JUR / KUKLOV
DRUH POVRCHU ÚZEMIA:	POĽNÁ CESTA

Pozdĺžny profil: 08-38-04 Ciglát (mimo) - Kúty, preložka poľnej cesty P 5/40 (nadjazd) v nžkm 47,348M  
M 1:1000/100 km 0,00000 - km 0,31906

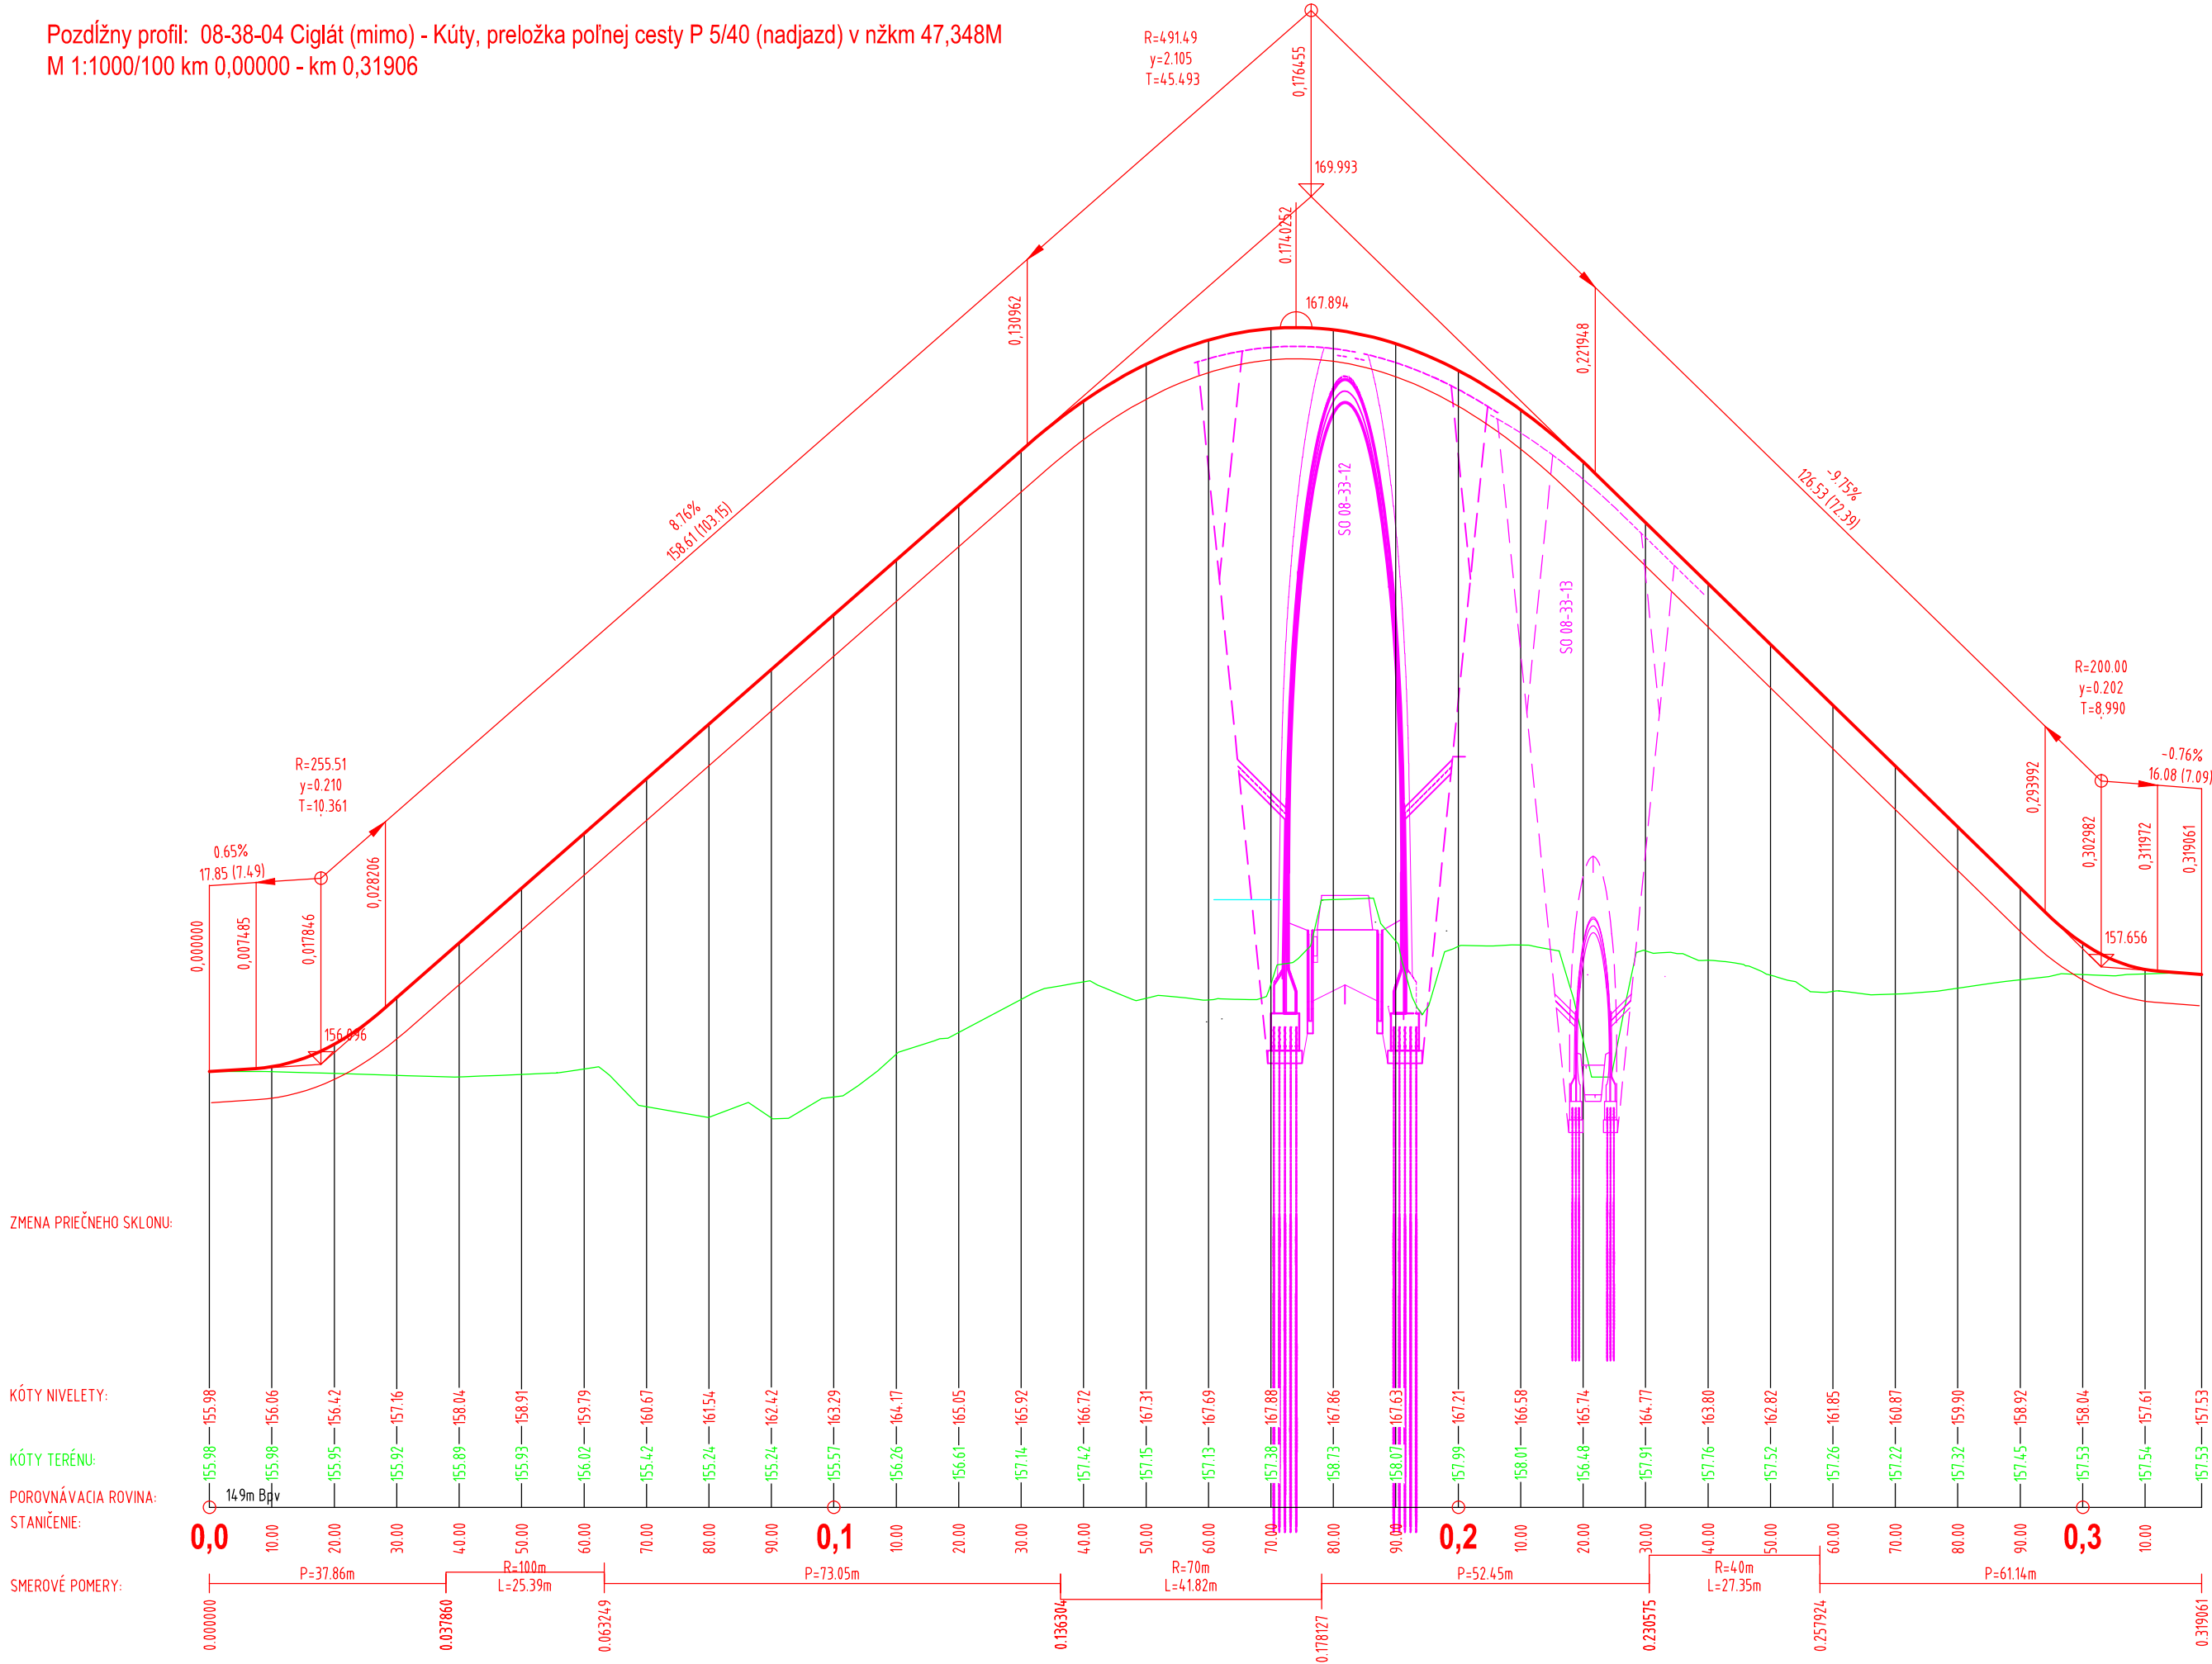

Výhradnú zodpovednosť za túto publikáciu nesie autor. Európska únia nenesie žiadnu zodpovednosť za akékoľvek použitie informácií, ktoré sa v nej nachádzajú.

Výškový systém: Baltský po vyrovnaní  
Súradnicový systém: JTSK

Investor		Generálny projektant	
 <b>Železnice Slovenskej republiky</b> 813 61 BRATISLAVA, KLEMENSOVA 8		 VALBEK&PRODEX, spol. s r.o., Rusovská cesta 16, 851 01 Bratislava	
Číslo stavby	A 19158	Číslo zákazky	19BR11001
Archívne číslo		19BR11001-DÚR	

Stavba		 Trnavská cesta 27, 831 04 Bratislava	
Hlavný inžinier projektu Ing. Peter Poláček		Zodpovedný projektant PS/SO Ing. V. Rožoková	Navrhol, vypracoval Ing. V. Rožoková
Počet listov 3x A4		Mierka 1:1000/100	Stupeň PD DSZ/DÚR
Objekt / súbor		Číslo zákazky zhotoviteľa 1914	
UČS 08 Traťový úsek Ciglát (mimo) - Kúty SO 08-38-04 Ciglát (mimo) - Kúty, úpravy poľných ciest pri preložke poľnej cesty P 5/40		Arch. číslo 1914/03/2021	
		Časť dokumentácie D.4	
Názov prílohy Pozdĺžny profil		Číslo prílohy 7.8	