

DRUH POZEMKOV:	ZASTAVANÁ PLOCHA
KATASTRÁLNE ÚZEMIE:	MALACKY

KRAJ: BRATISLAVSKÝ

POZDÍŽNÝ PROFIL SO 05-38-02  
M 1:1000/100

ul. Oslobodenia >>


SKLONOVÉ POMERY

KÓTY NIVELETY:

KÓTY TERÉNU:

STANIČENIE:

SMEROVÉ POMERY:

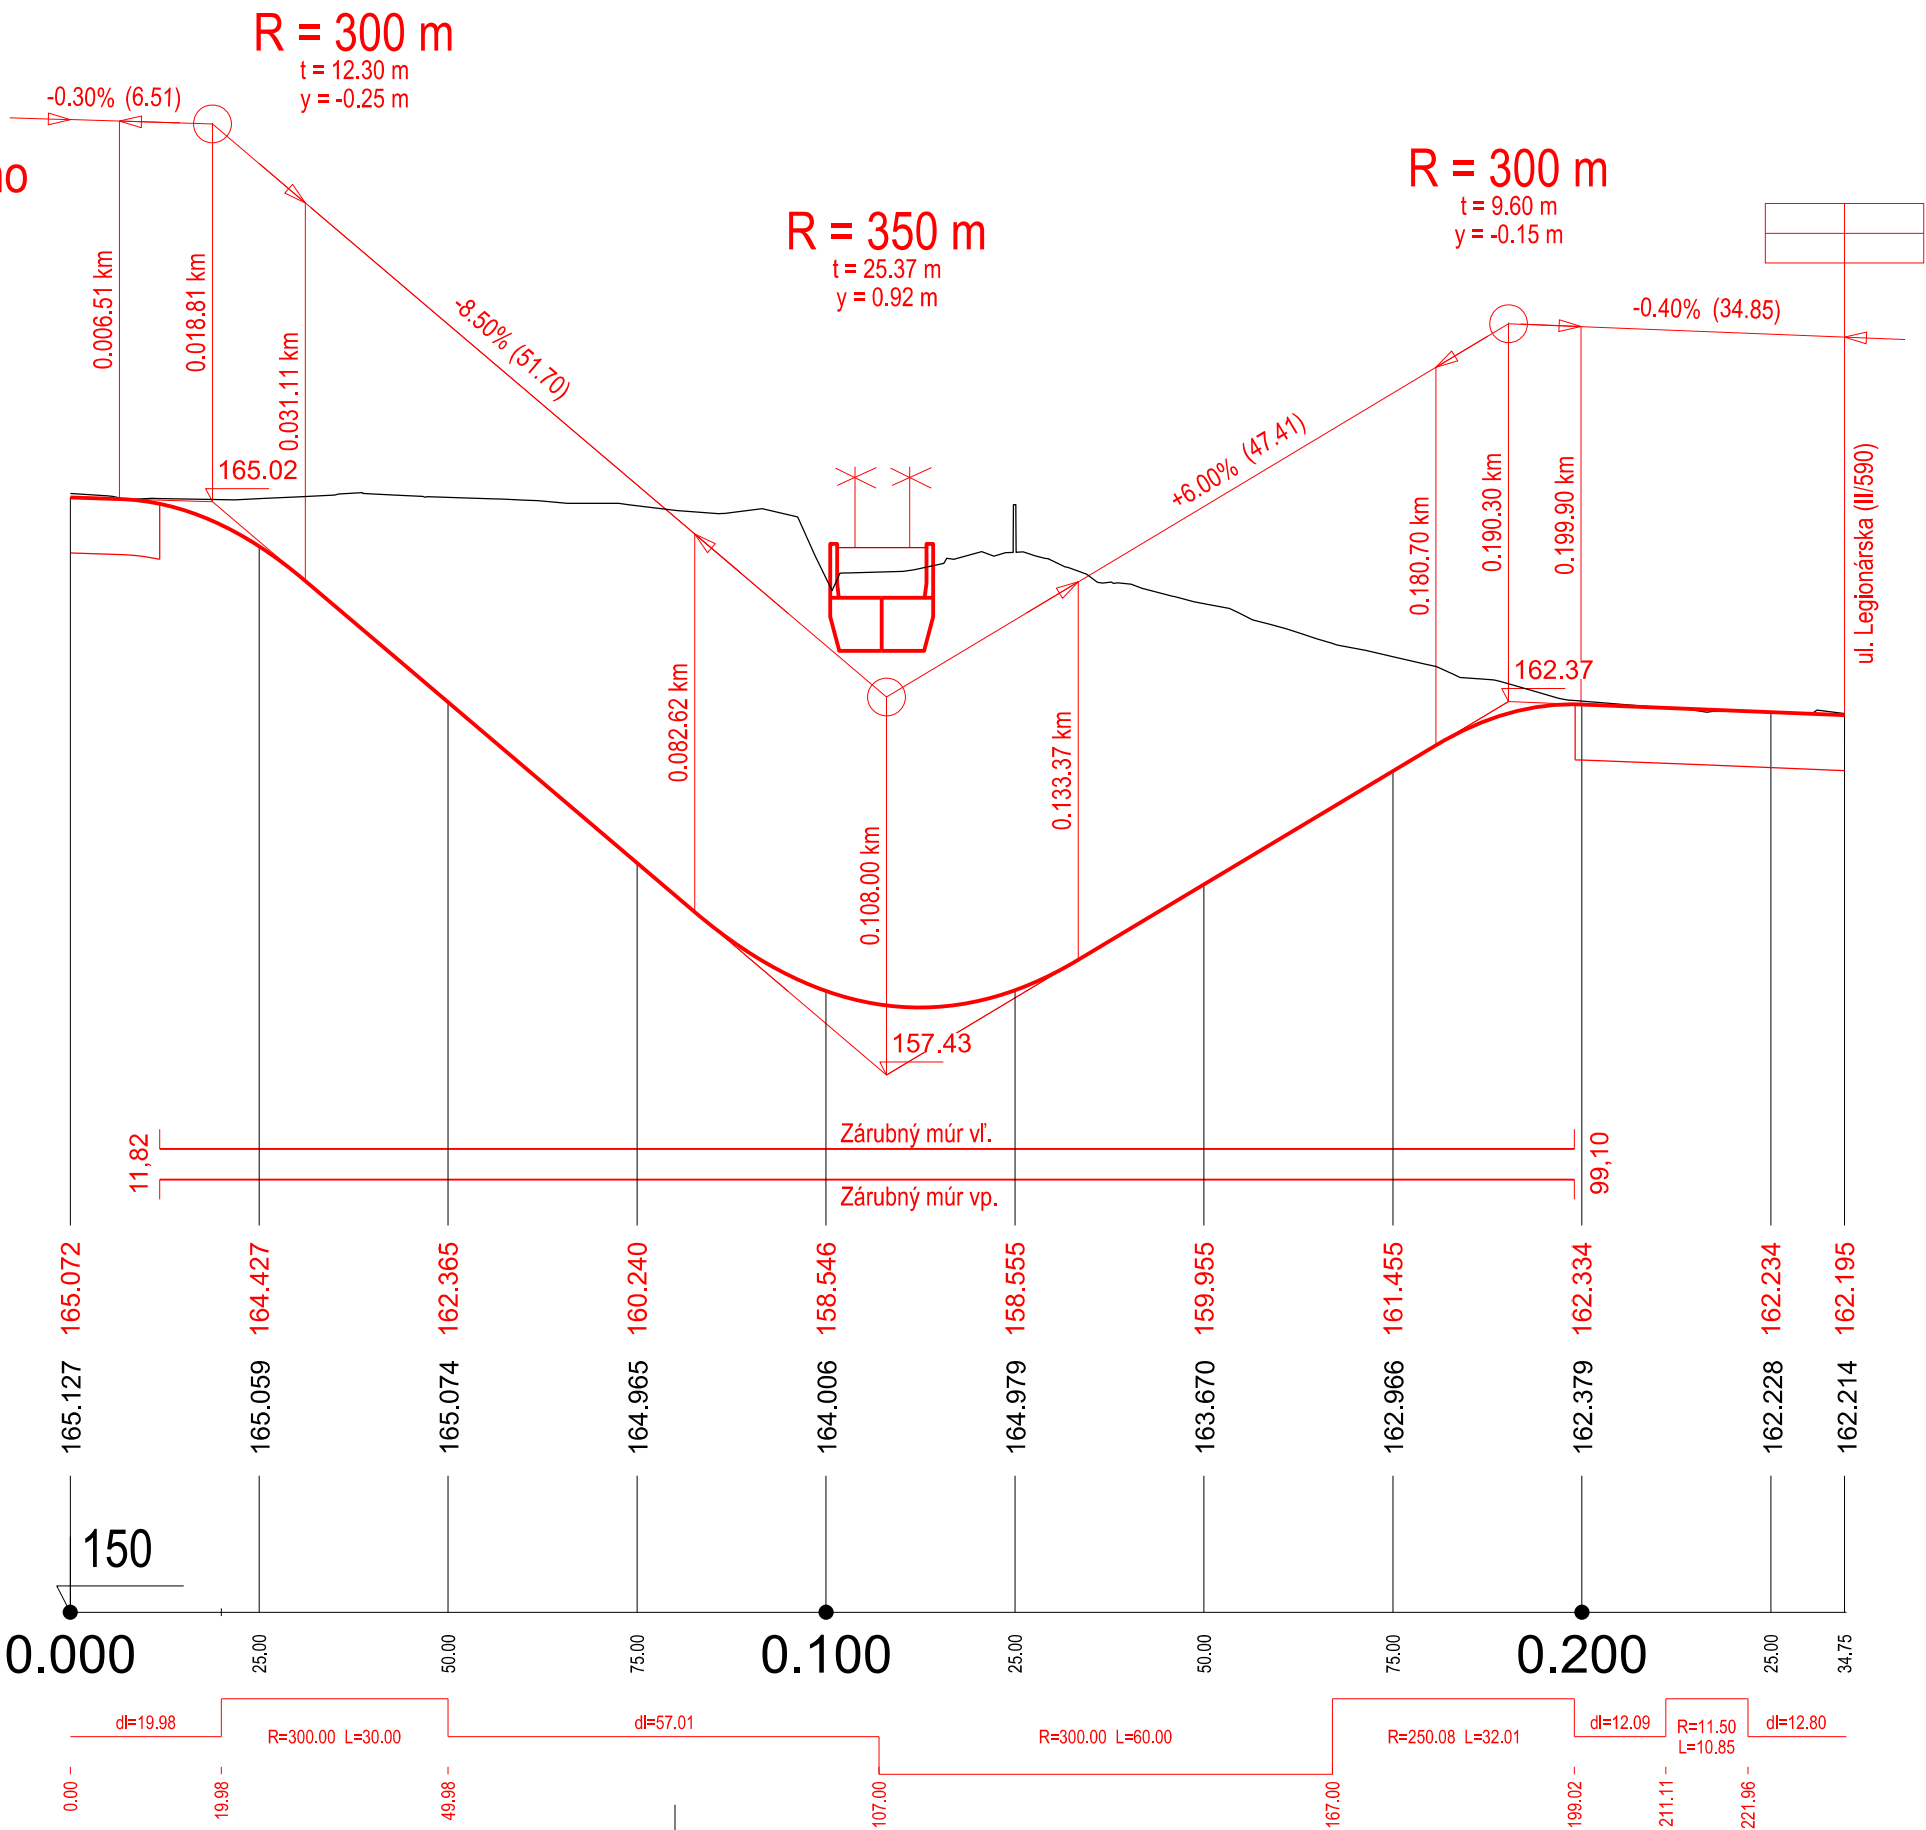

Spolufinancované Európskou úniou  
Nástroj na prepájanie Európy

Výhradnú zodpovednosť za túto publikáciu nesie autor. Európska únia nenesie žiadnu zodpovednosť za akékoľvek použitie informácií, ktoré sa v nej nachádzajú.

Výškový systém: Baltský po vyrovnaní  
Súradnicový systém: JTSK

Investor		Generálny projektant	
Číslo stavby	A 19158	Číslo zákazky	19BR11001
Archívne číslo	19BR11001-DÚR		

Stavba	ŽSR, Modernizácia železničnej trate Devínska Nová Ves - štátna hranica SR/ČR, úsek Malacky (mimo) - Kúty			
Hlavný inžinier projektu	Ing. Peter Poláček	Zodpovedný projektant PS/SO	Ing. Martin Hančuľák	Kontroloval
Počet listov	3 x A4	Mierka	1:1 000/100	Dátum
Objekt / súbor	UČS 05 Traťový úsek Malacky - Veľké Leváre SO 05-38-02 Malacky - Veľké Leváre, preložka MK (podjazd) v žkm 25,870			19BR11001
Názov prílohy	Pozdĺžny profil			Arch. číslo
				19BR11001-DÚR
				Časť dokumentácie
				D.1
				Číslo prílohy
				7.3