


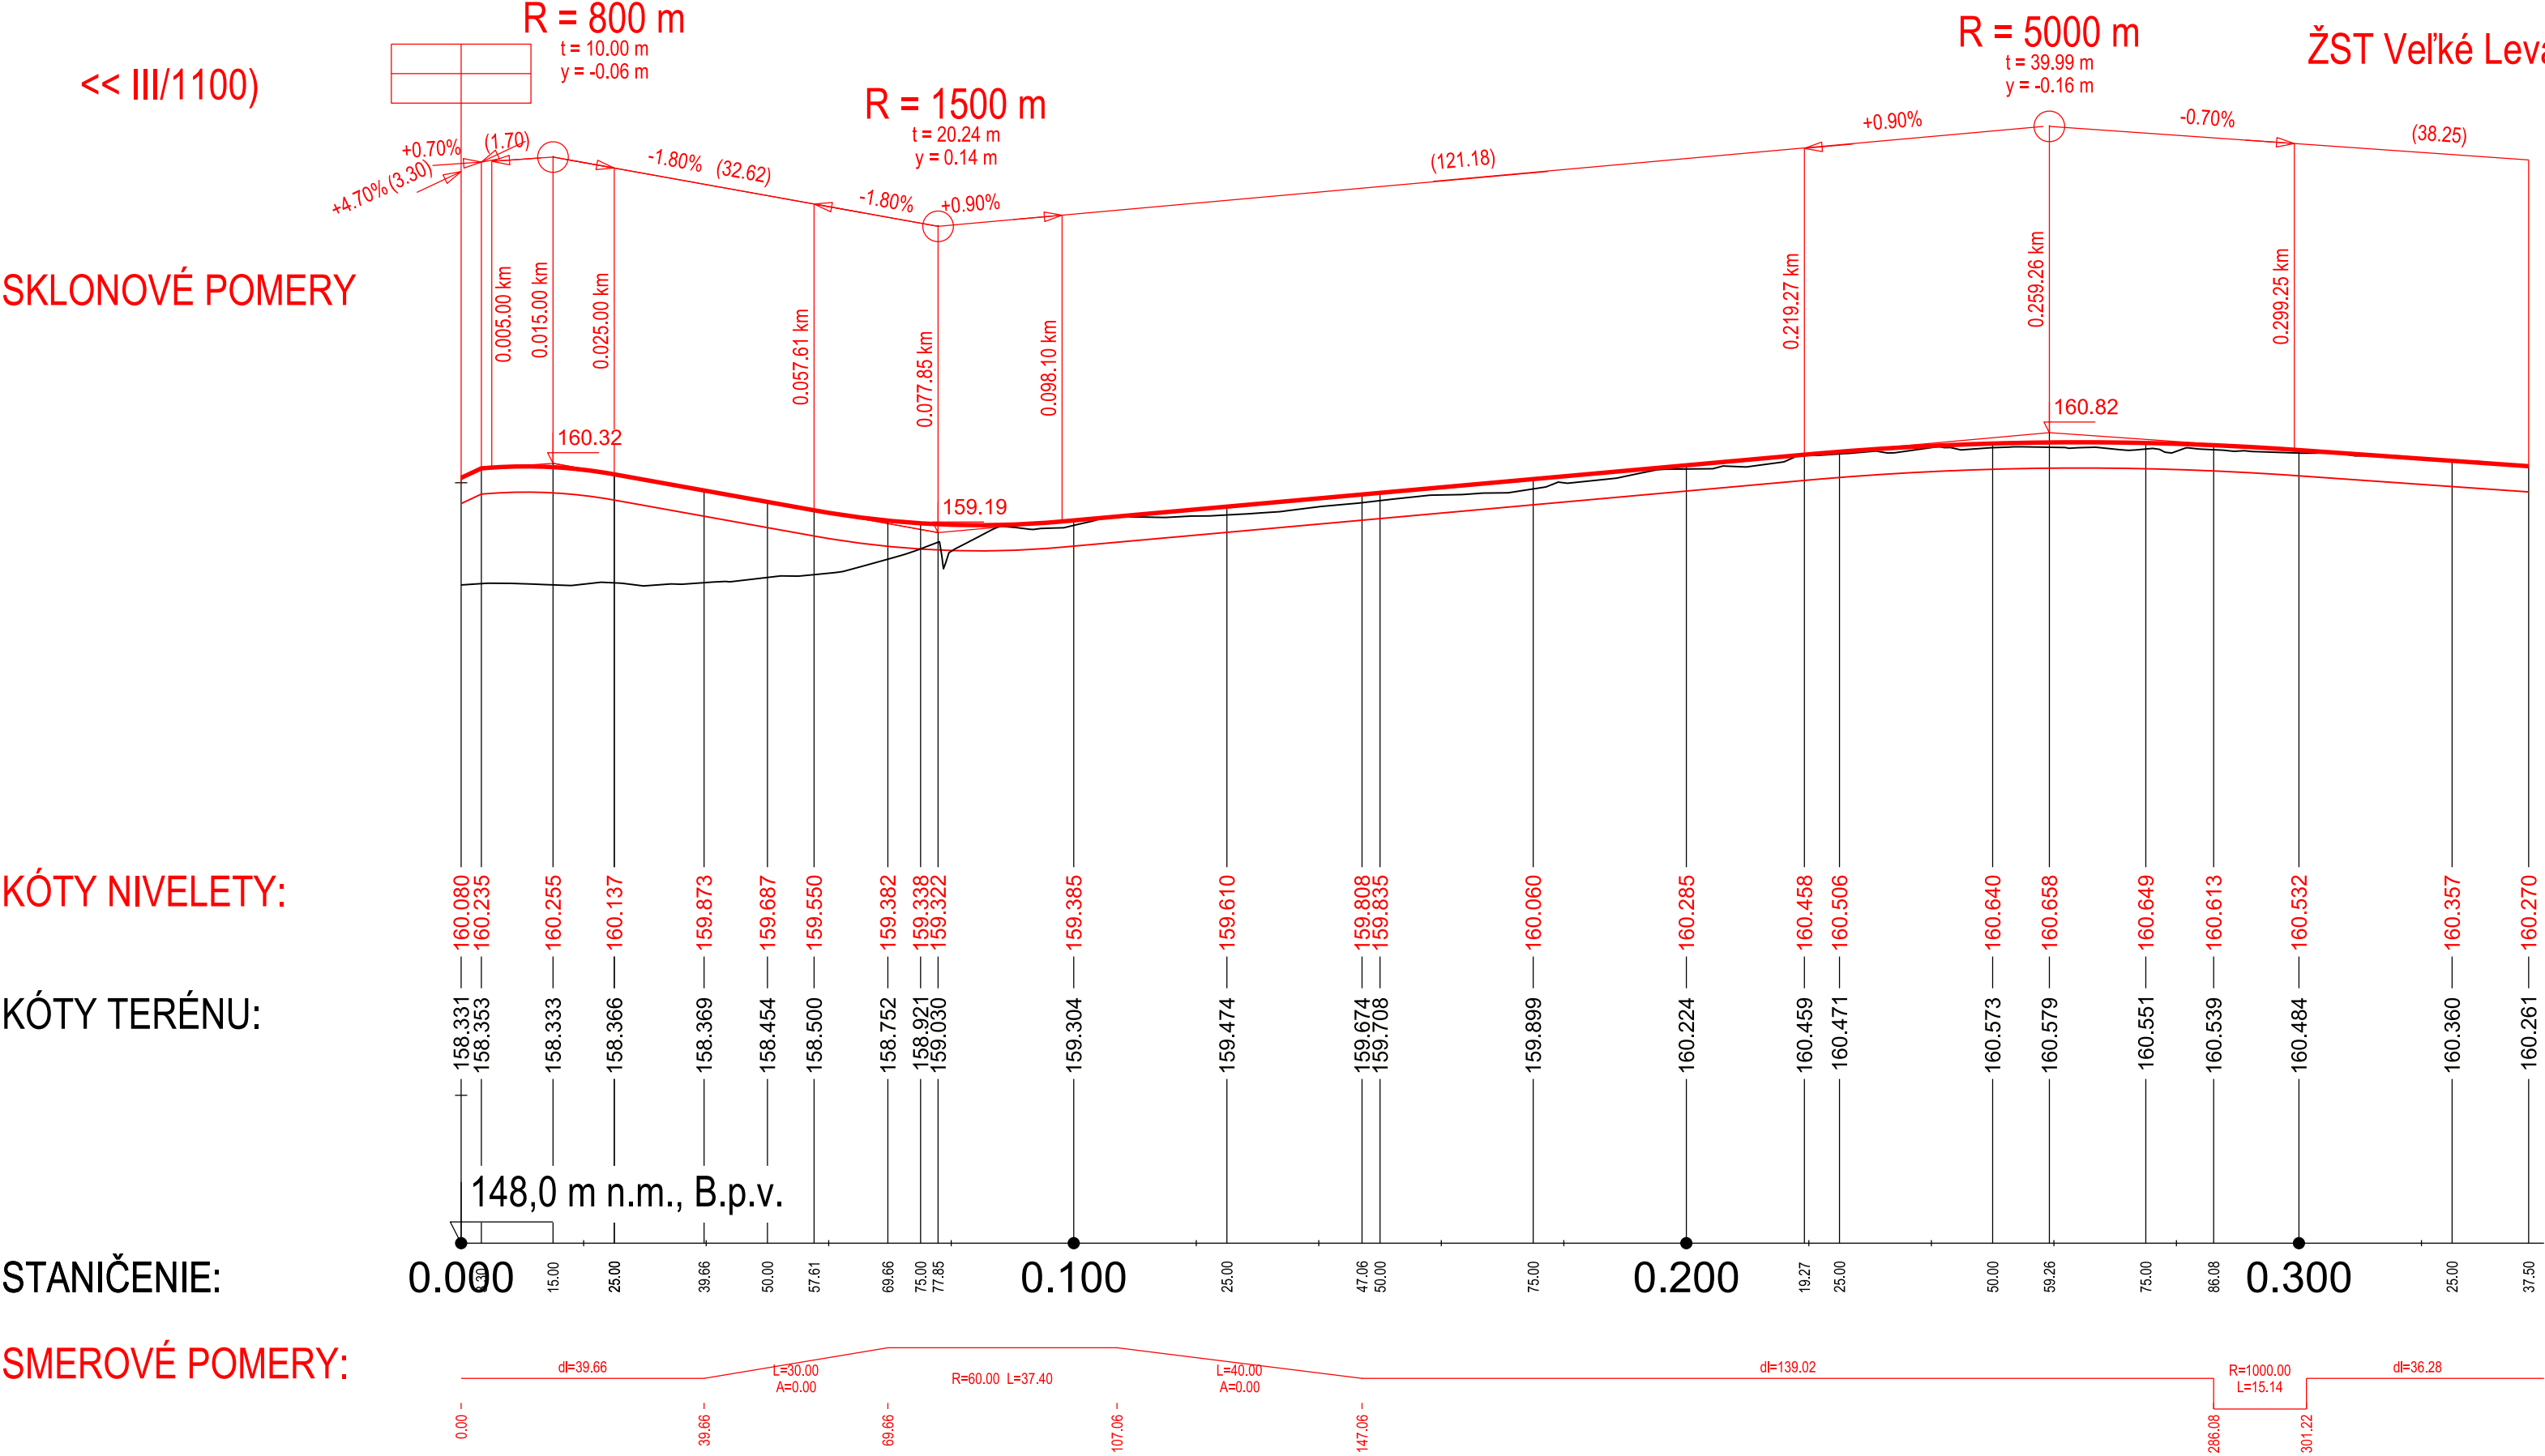

DRUH POZEMKOV:	Orná pôda	Zastavaná plocha
KATASTRÁLNE ÚZEMIE:	Veľké Leváre	

KRAJ: Bratislavský
POZDĹŽNÝ PROFIL SO 06-38-02

Výhradnú zodpovednosť za túto publikáciu nesie autor. Európska únia nenesie žiadnu zodpovednosť za akékoľvek použitie informácií, ktoré sa v nej nachádzajú.



Výškový systém: Baltský po vyrovnaní
Súradnicový systém: JTSK

Investor		Generálny projektant	
 <div>Železnice Slovenskej republiky 813 61 BRATISLAVA, KLEMENSOVA 8</div>		 <div>VALBEK&PRODEX, spol. s r.o., Rusovská cesta 16, 851 01 Bratislava</div>	
Číslo stavby	A 19158	Číslo zákazky	19BR11001
Archívne číslo		19BR11001-DÚR	

Stavba		ŽSR, Modernizácia železničnej trate Devínska Nová Ves - štátna hranica SR/ČR, úsek Malacky (mimo) - Kúty		 <div>VALBEK&PRODEX, spol. s r.o. Rusovská cesta 16, 851 01 Bratislava</div>
Hlavný inžinier projektu Ing. Peter Poláček	Zodpovedný projektant PS/SO Ing. Martin Hančuľák	Navrhov, vypracoval Ing. Martin Hančuľák	Kontroloval Ing. Peter Poláček	
Počet listov 3 × A4	Mierka 1:1 000/100	Stupeň PD DSZ/DÚR	Dátum 04.2021	
Objekt / súbor				19BR11001
UČS 06 ŽST Veľké Leváre SO 06-38-02 ŽST Veľké Leváre, úprava cesty III/1101 pri ŽST Veľké Leváre				Arch. číslo 19BR11001-DÚR
				Časť dokumentácie D.2
				Číslo prílohy 7.3
Názov prílohy		Pozdĺžny profil		