



Ciglát (mimo) - Kúty, nový cestný most nad železničnou traťou pre cestu III/1140 v nžkm 44,245

Pozdĺžny rez B-B: M 1:100



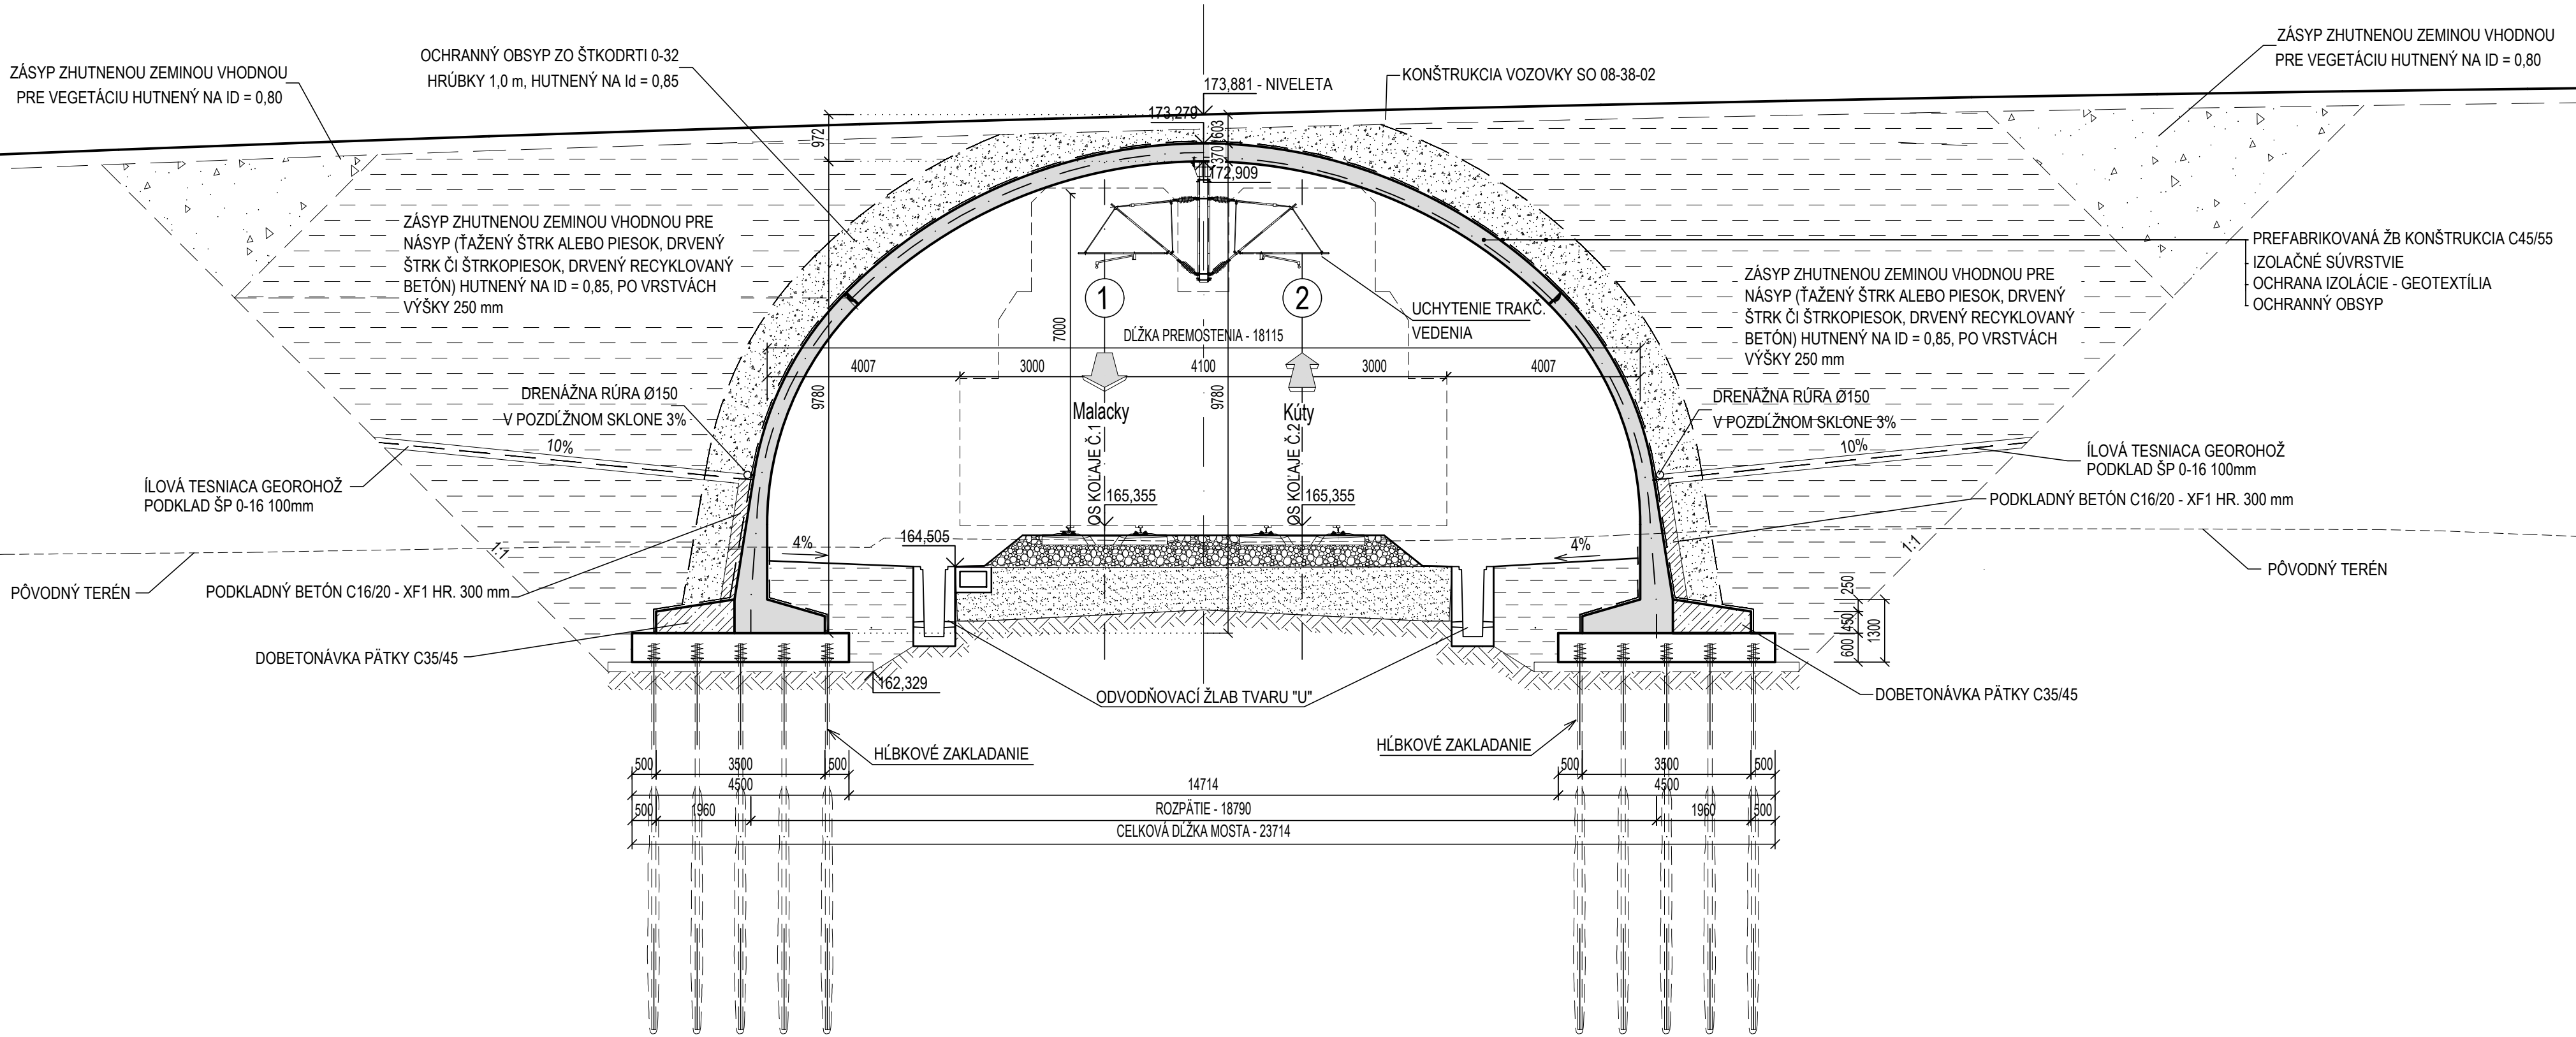


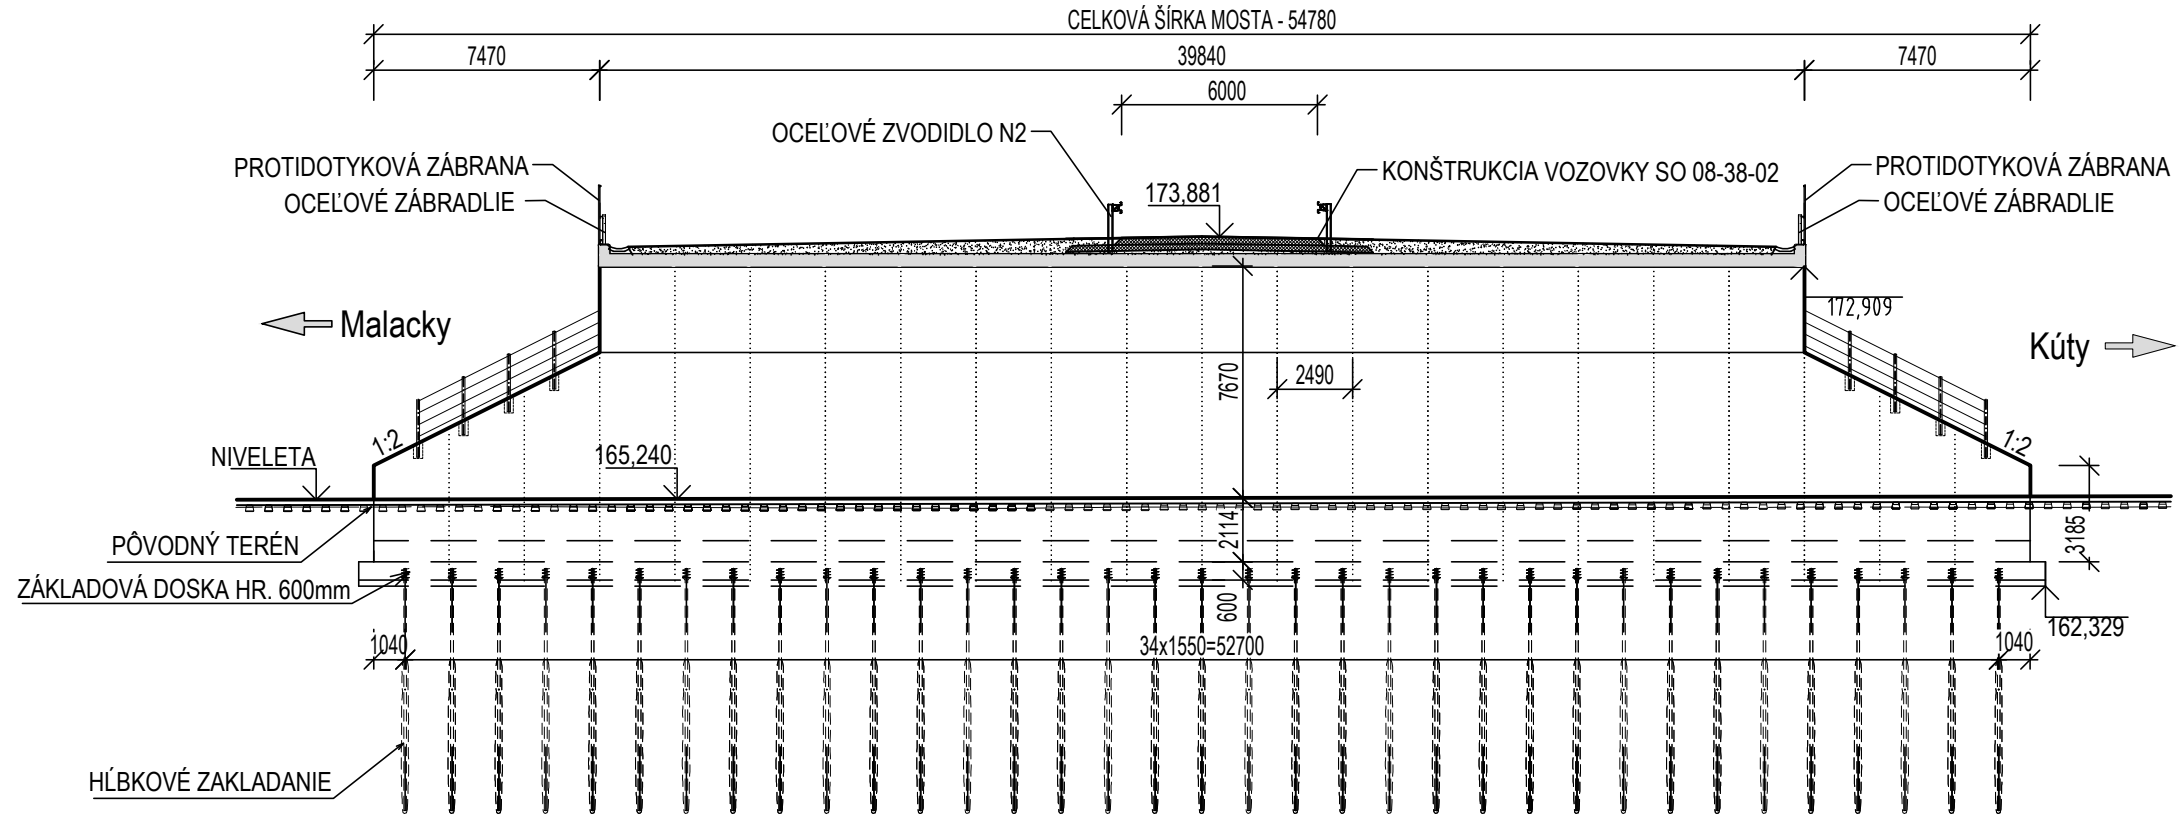

Priečný rez A-A: M 1:250



Výhradnú zodpovednosť za túto publikáciu nesie autor. Európska únia nenesie žiadnu zodpovednosť za akékoľvek použitie informácií, ktoré sa v nej nachádzajú.

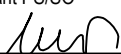Výškový systém: Baltský po vyrovnaní Súradnicový systém: JTSK		Investor		Generálny projektant	
 Železnice Slovenskej republiky 813 61 BRATISLAVA, KLEMENSOVA 8		 Valbek		 Prodex	
Číslo stavby		Číslo zákazky		Archívne číslo	
A 19158		19BR11001		19BR11001-DÚR	

Stavba ŽSR, Modernizácia železničnej trate Devínska Nová Ves - štátna hranica SR/ČR, úsek Malacky (mimo) - Kúty			 Trnavská cesta 27, 831 04 Bratislava	
Hlavný inžinier projektu Ing. Peter Poláček 	Zodpovedný projektant PS/SO Ing. Matúš Uhlík 	Navrhoval, vypracoval Ing. Dominik Šulka 	Kontroloval Ing. Matúš Uhlík 	Dátum 04.2021
Počet listov 5xA4	Mierka 1:100,1:250	Stupeň PD DSZ/DÚR		
Objekt / súbor UČS 08 Traťový úsek Ciglát (mimo) - Kúty SO 08-33-10 Ciglát (mimo) - Kúty, nový cestný most nad železničnou traťou pre cestu III/1140 v nžkm 44,245			Číslo zákazky zhotoviteľa 1914	
			Arch. číslo 1914/03/2021	
			Časť dokumentácie D.4	
			Číslo prílohy 5.9	
Názov prílohy Prehľadný výkres				