

POZDĹŽNY PROFIL
M 1:1000

KATASTRÁLNE ÚZEMIE
DRUH POVRCHU ÚZEMIA

OKRES:
KRAJ:

VELKÉ LEVÁRE		
EXIST. KOMUNIKÁCIA	TRAŤ ŽSR	EXIST. KOMUNIKÁCIA

MALACKY
BRATISLAVSKÝ

SO 06-37-01

0,028 92
NAFTA

SO 06-38-04
k areálu CEMIX

ul. Nádražná
V. Leváre

SKLONOVÉ POMERY


km 0+001,943
R = -50,000 m
T = 1,587 m
y = -0,025 m

km 0+083,729
R = 50,000 m
T = 1,500 m
y = 0,023 m


km 0+110,522
R = 50,000 m
T = 1,500 m
y = 0,023 m

km 0+181,516
R = -50,000 m
T = 1,710 m
y = -0,029 m

km 0+195,783

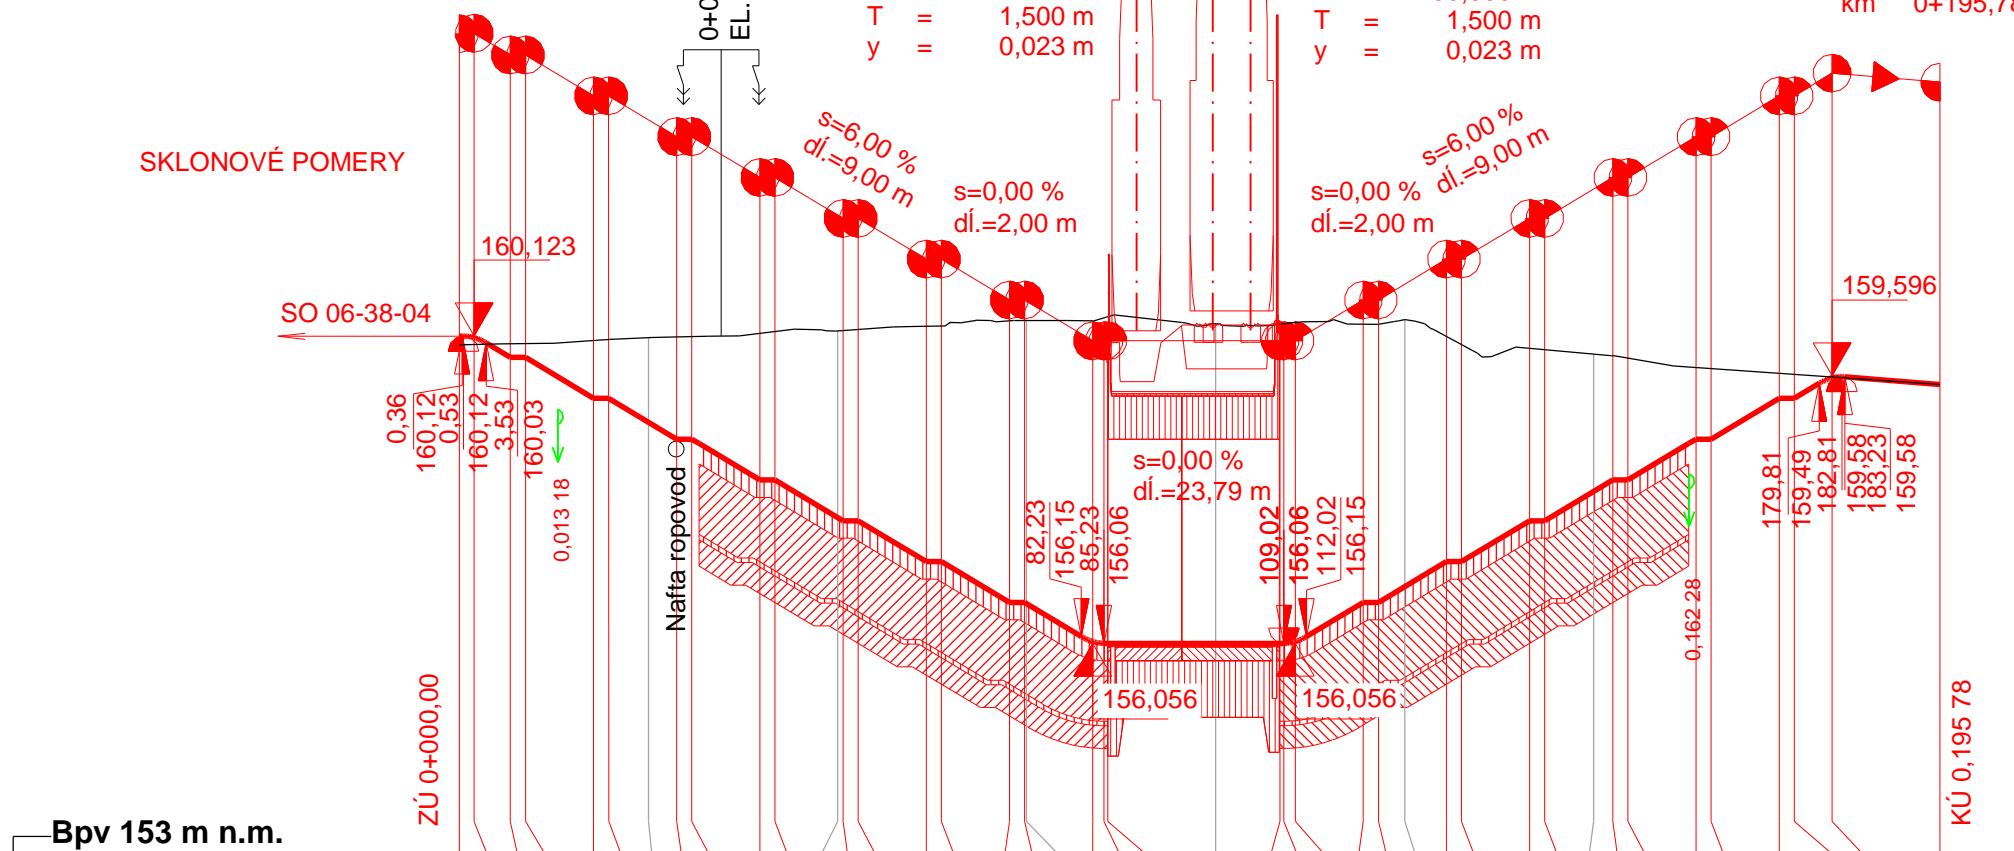

KÓTY NIVELETY	160,12 160,10 159,84 159,84 159,30 159,30 158,98 158,76 158,76 158,22 158,22 157,72 157,68 157,68 157,14 157,14 156,60 156,60 156,58 156,08 156,06 156,06 156,06 156,06 156,08 156,60 156,60 156,80 157,14 157,14 157,68 157,68 158,06 158,22 158,22 158,76 158,76 159,30 159,30 159,30 159,57 159,48
KÓTY TERÉNU	160,00 160,10 160,10 160,19 160,32 160,28 160,34 159,88 158,22 158,76 158,76 159,30 159,30 159,57 159,48
STANIČENIE	0,00 1,94 6,73 8,73 17,73 25,00 28,73 30,73 39,73 41,73 50,00 50,73 52,73 61,73 63,73 72,73 74,73 75,00 83,73 85,23 85,73 100,00 108,52 109,02 110,52 119,52 121,52 125,00 130,52 132,52 141,52 143,52 150,00 152,52 154,52 163,52 165,52 174,52 175,00 176,52 181,52 195,78

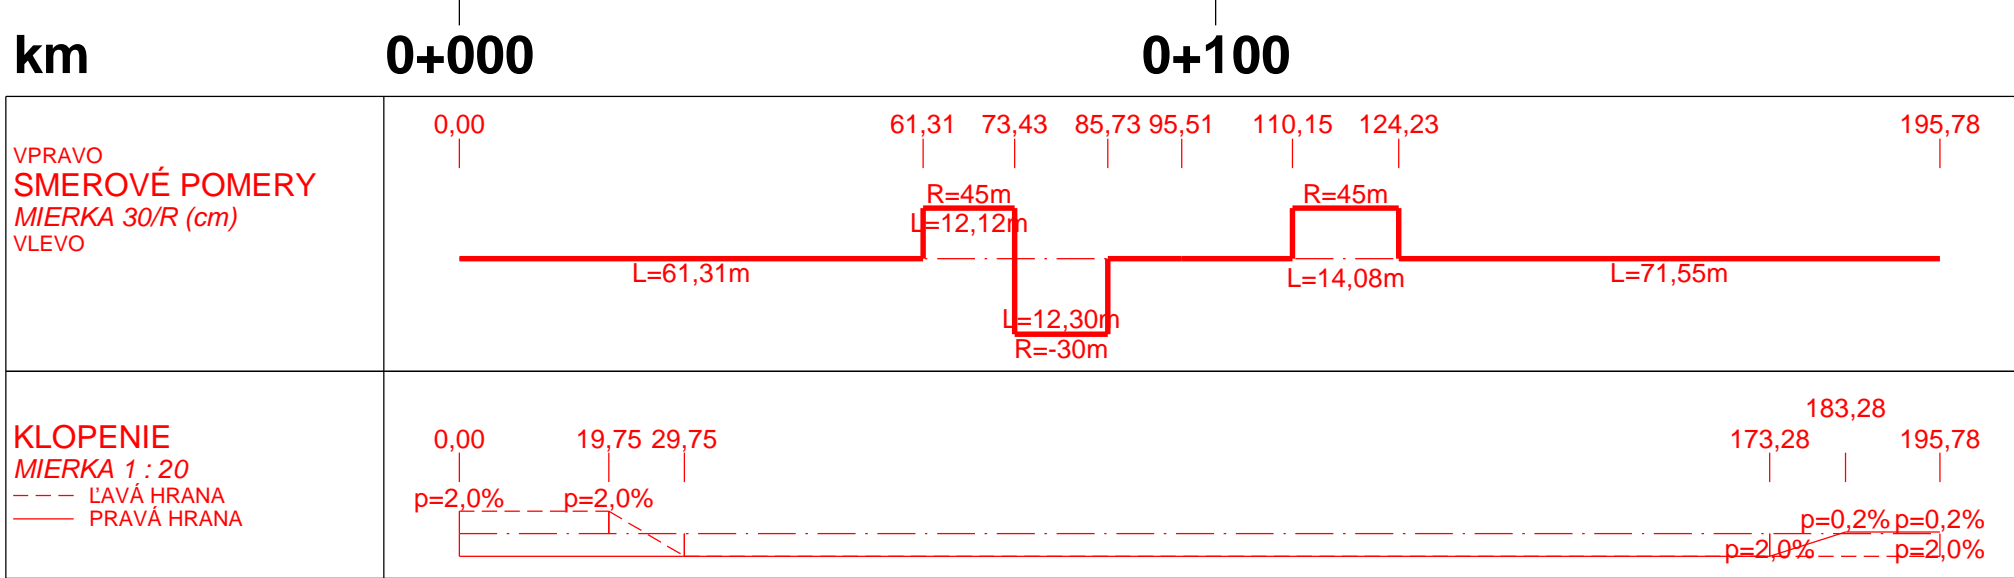

Výhradnú zodpovednosť za túto publikáciu nesie autor. Európska únia nenesie
žiadnu zodpovednosť za akékoľvek použitie informácií, ktoré sa v nej nachádzajú.

Investor	Železnice Slovenskej republiky 813 61 BRATISLAVA, KLEMENSOVA 8	Generálny projektant	VALBEK&PRODEX, spol. s r.o., Rusovská cesta 16, 851 01 Bratislava
Číslo stavby	A 19158	Číslo zákazky	19BR11001
		Archívne číslo	19BR11001-DÚR

Stavba		ŽSR, Modernizácia železničnej trate Devínska Nová Ves - štátna hranica SR/ČR, úsek Malacky (mimo) - Kúty		VALBEK&PRODEX, spol. s r.o. Rusovská cesta 16, 851 01 Bratislava			
Hlavný inžinier projektu Ing. Peter Poláček		Zodpovedný projektant PS/SO Ing. Martin Hančulák		Navrhoval, vypracoval Ing. Martin Hančulák		Kontroloval Ing. Peter Poláček	
Počet listov 3x A4		Mierka 1:1000/100		Stupeň PD DSZ/DÚR		Dátum 04.2021	
Objekt / súbor SO 06-38-07 Veľké Leváre, chodník pre chodcov a cyklistov v nžkm 32,712, Nádražná ulica POZDĽŽNY PROFIL				Číslo zákazky 19BR11001			
				Arch. číslo 19BR11001-DÚR			
				Časť dokumentácie D.2			
				Číslo prílohy 7.13			
Názov prílohy UČS 06 ŽST Veľké Leváre				Číslo prílohy 7.13			