


VZOROVÝ PRIEČNY REZ M 1:100


Výhradnú zodpovednosť za túto publikáciu nesie autor. Európska únia nenesie žiadnu zodpovednosť za akékoľvek použitie informácií, ktoré sa v nej nachádzajú.

**VZOROVÝ PRIEČNY REZ
ZDRUŽENÝ CHODNÍK PRE CHODCOV A CYKLISTOV
M 1:100**

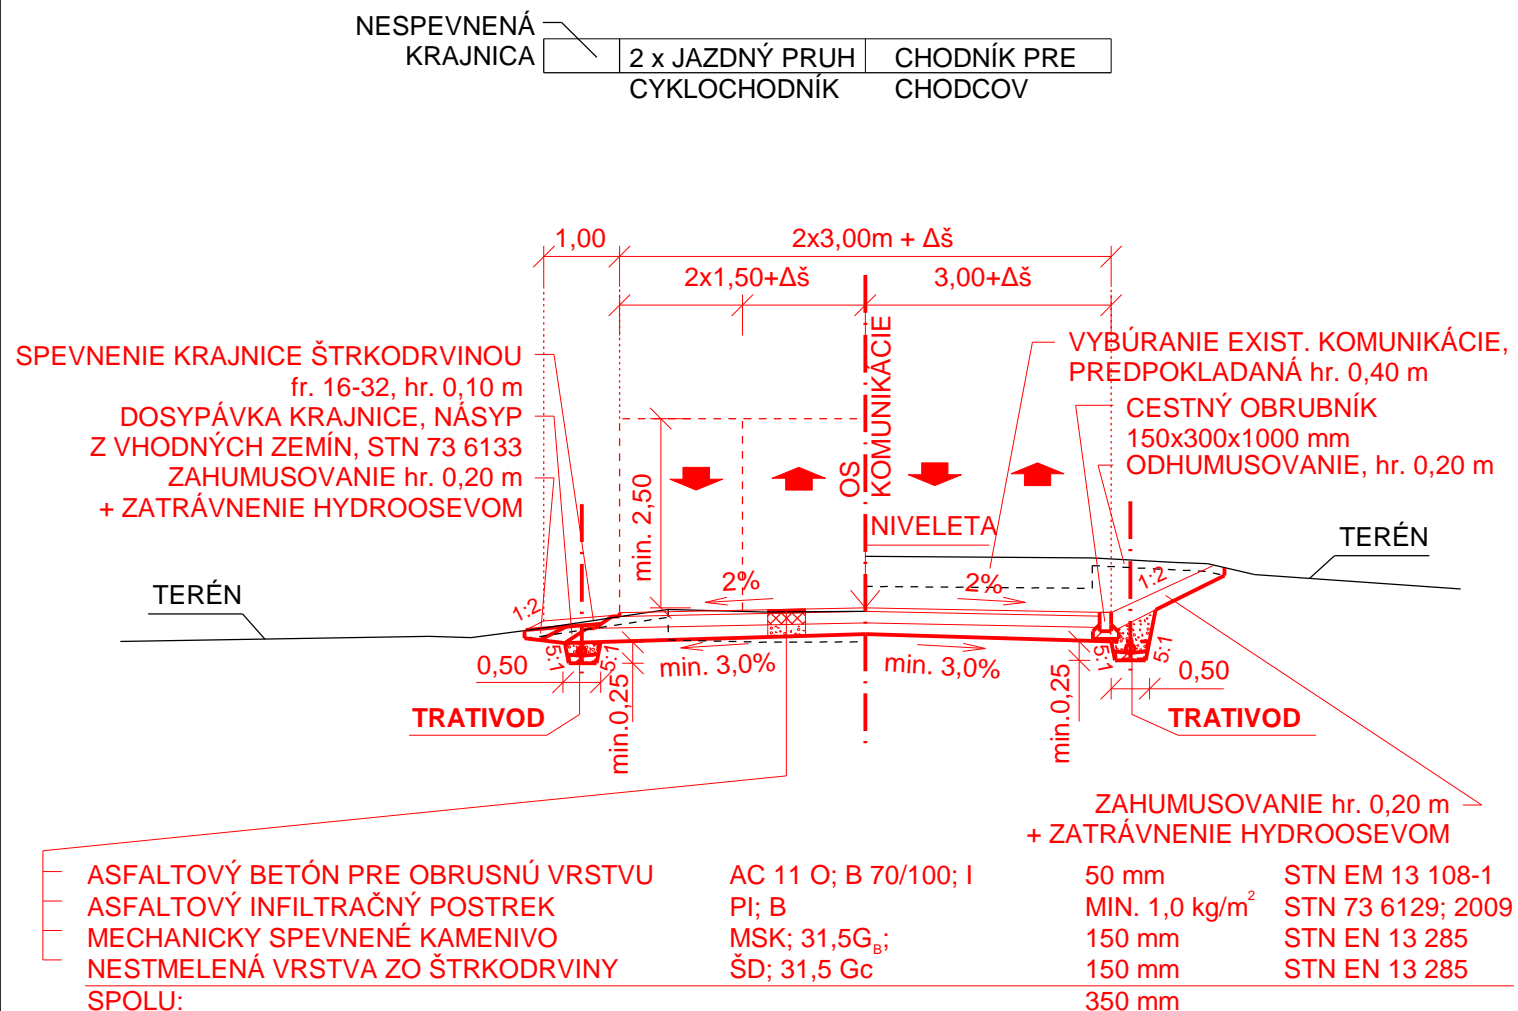

TRATIVOD

- OBSYP ŠTRKOM fr. 16-32
POZDĹŽNY TRATIVOD Z PVC RÚR S BET. LÔŽKOM hr. 0,10 m
SEPARAČNO-FILTRAČNÁ GEOTEXTÍLIA
 $O_{90} < d_{50,z} : T_{max} > 10,0/10,0 \text{ kN} \cdot \text{m}^{-1}$; $F_{CBR} > 1,5 \text{ kN}$; $D_c \leq 15,0 \text{ mm}$; $q_A \text{ min. } 150 \text{ g/m}^2$

Investor 	Železnice Slovenskej republiky 813 61 BRATISLAVA, KLEMENSOVA 8	Generálny projektant VALBEK&PRODEX, spol. s r.o., Rusovská cesta 16, 851 01 Bratislava	
Číslo stavby A 19158	Číslo zákazky	19BR11001	Archivné číslo 19BR11001-DÚR

Stavba ŽSR, Modernizácia železničnej trate Devínska Nová Ves - štátna hranica SR/ČR, úsek Malacky (mimo) - Kúty		VALBEK&PRODEX, spol. s r.o. Rusovská cesta 16, 851 01 Bratislava	
Hlavný inžinier projektu Ing. Peter Poláček	Zodpovedný projektant PS/SO Ing. Martin Hančulák	Navrhov, vypracoval Ing. Martin Hančulák	Kontroloval Ing. Peter Poláček
Počet listov <div>2x A4</div>	Mierka <div>1:100</div>	Stupeň PD <div>DSZ/DÚR</div>	Dátum <div>04.2021</div>
Objekt / súbor SO 06-38-07 Veľké Leváre, chodník pre chodcov a cyklistov v nžkm 32,712, Nádražná ulica VZOROVÝ PRIEČNY REZ			Číslo zákazky <div>19BR11001</div>
			Arch. číslo <div>19BR11001-DÚR</div>
			Časť dokumentácie <div>D.2</div>
Názov prílohy <div>UČS 06 ŽST Veľké Leváre</div>			Číslo prílohy <div>7.14</div>