

DRUH POZEMKOV:	ZASTAVANÁ PLOCHA
KATASTRÁLNE ÚZEMIE:	MORAVSKÝ SV. JÁN
KRAJ:	TRNAVSKÝ

POZDÍŽNÝ PROFIL SO 07-38-06  
M 1:1000/100

Priemyselný areál >>

<< Cesta I/2


SKLONOVÉ POMERY:

KÓTY NIVELETY:

KÓTY TERÉNU:

STANIČENIE:

SMEROVÉ POMERY:

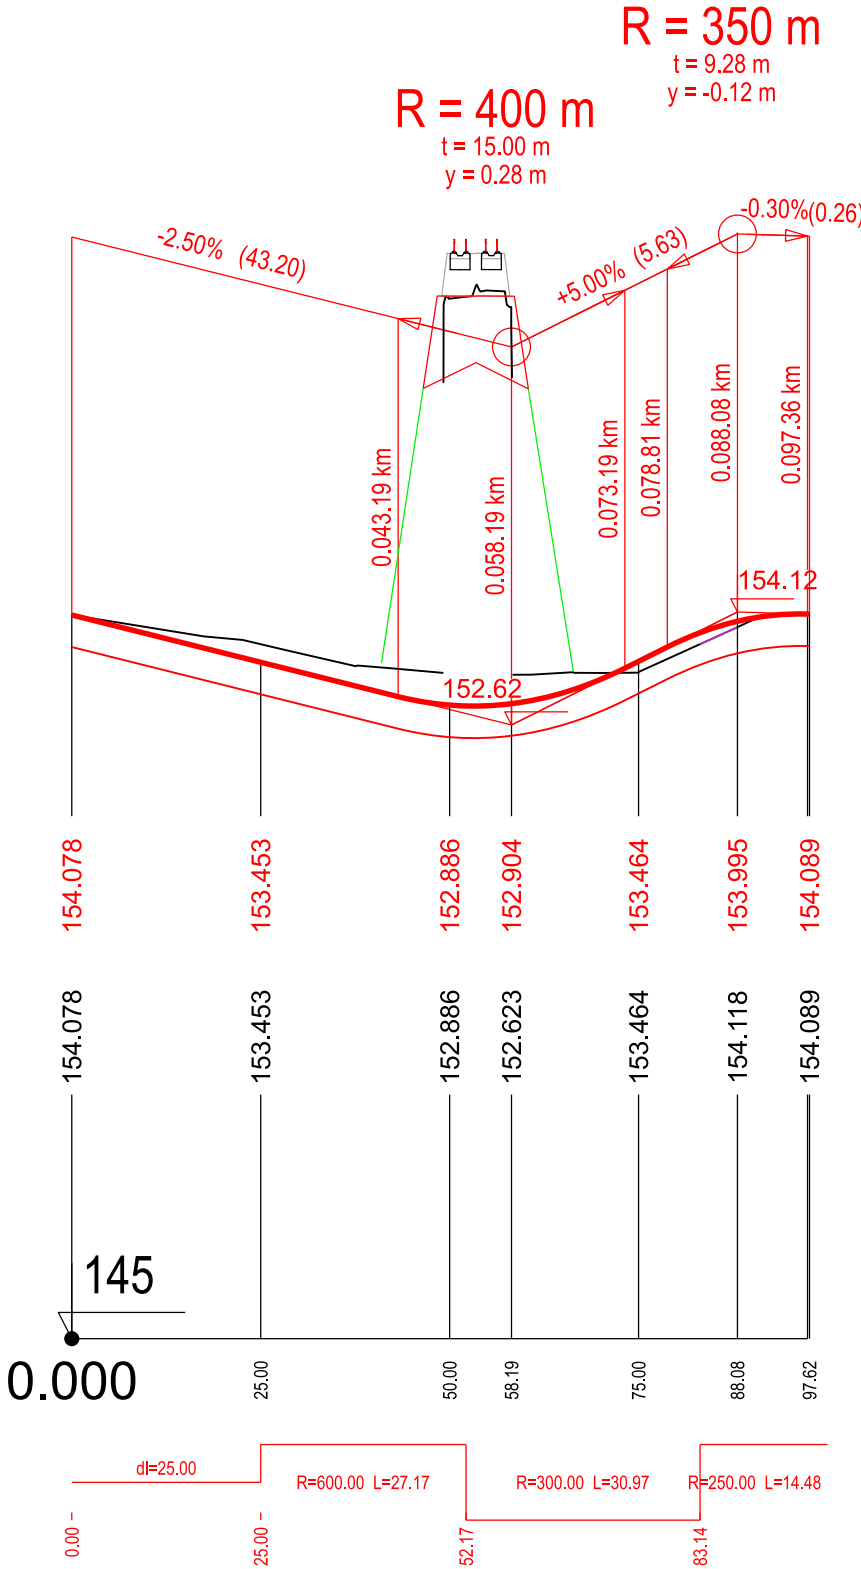

Spolufinancované Európskou úniou  
Nástroj na prepájanie Európy

Výhradnú zodpovednosť za túto publikáciu nesie autor. Európska únia nenesie žiadnu zodpovednosť za akékoľvek použitie informácií, ktoré sa v nej nachádzajú.

Výškový systém: Baltský po vyrovnaní  
Súradnicový systém: JTSK

Investor	 <b>Železnice Slovenskej republiky</b> 813 61 BRATISLAVA, KLEMENSOVA 8	Generálny projektant	<b>Valbek Prodex</b> VALBEK&PRODEX, spol. s r.o., Rusovská cesta 16, 851 01 Bratislava
Číslo stavby	A 19158	Číslo zákazky	19BR11001
		Archívne číslo	19BR11001-DÚR

Stavba		ŽSR, Modernizácia železničnej trate Devínska Nová Ves - štátna hranica SR/ČR, úsek Malacky (mimo) - Kúty		<b>Valbek</b>  <b>Prodex</b> VALBEK&PRODEX, spol. s r.o. Rusovská cesta 16, 851 01 Bratislava		
Hlavný inžinier projektu Ing. Peter Poláček 		Zodpovedný projektant PS/SO Ing. Martin Hančulák		Navrhol, vypracoval Ing. Milan Kertés		Kontroloval Ing. Peter Hurajt
Počet listov 2xA4		Mierka 1:1 000/100		Stupeň PD DSZ/DÚR		Dátum 04.2021
Objekt / súbor  UČS 07 Traťový úsek Veľké Leváre - Ciglát SO 07-38-06 Veľké Leváre - Ciglát, úprava účelovej komunikácie v sžkm 40,130 (nžkm 40,126)				Číslo zákazky 19BR11001		
				Arch. číslo 19BR11001-DÚR		
				Časť dokumentácie D.3		
				Číslo prílohy 7.10		
Názov prílohy Pozdĺžny profil						