



Ciglát (mimo) - Kúty, prestavba železničného mosta v sžkm 47,871 (nžkm 47,878)

Pozdĺžny rez: M 1:100

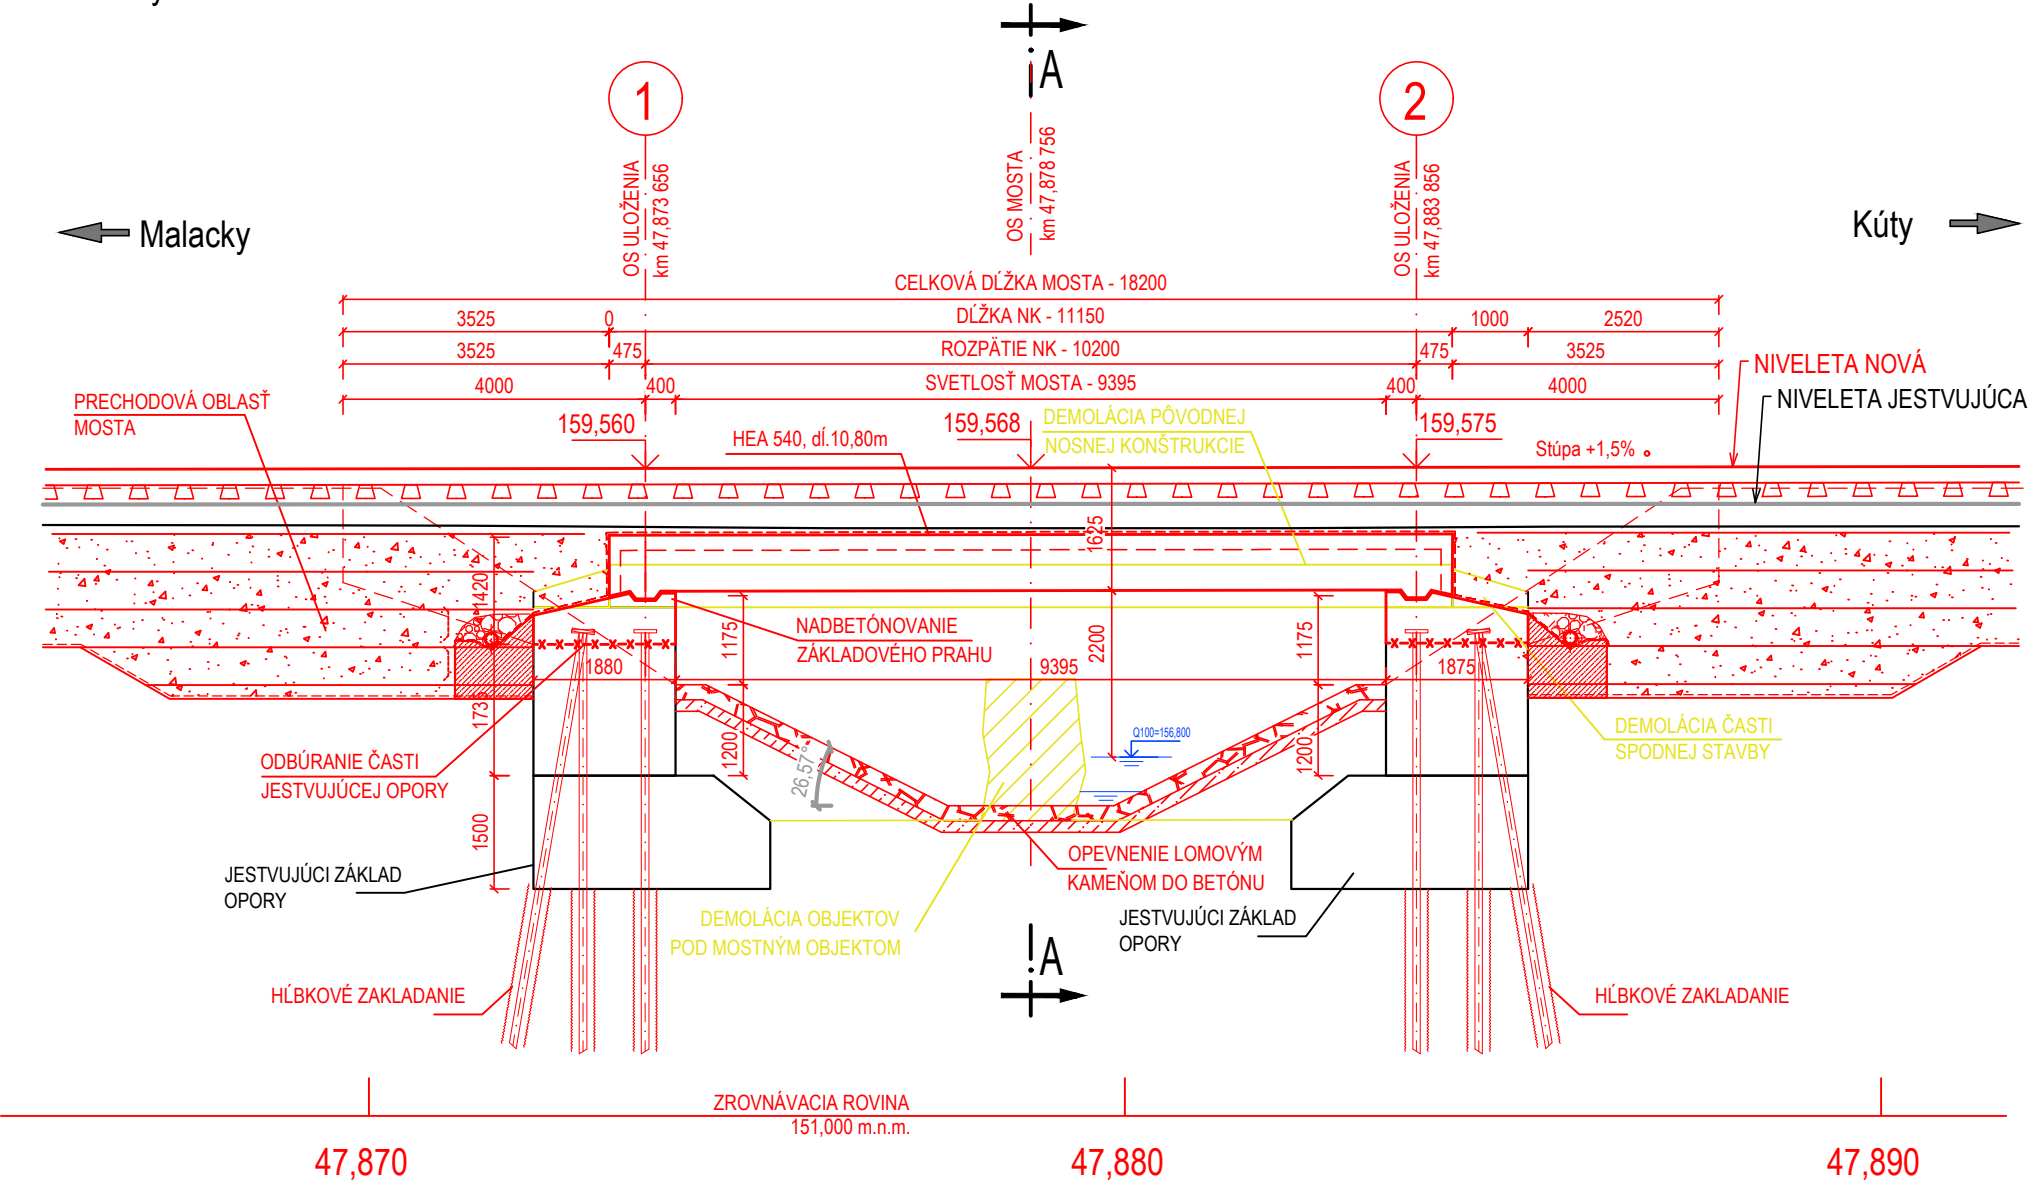

Priečny rez A-A: M 1:100

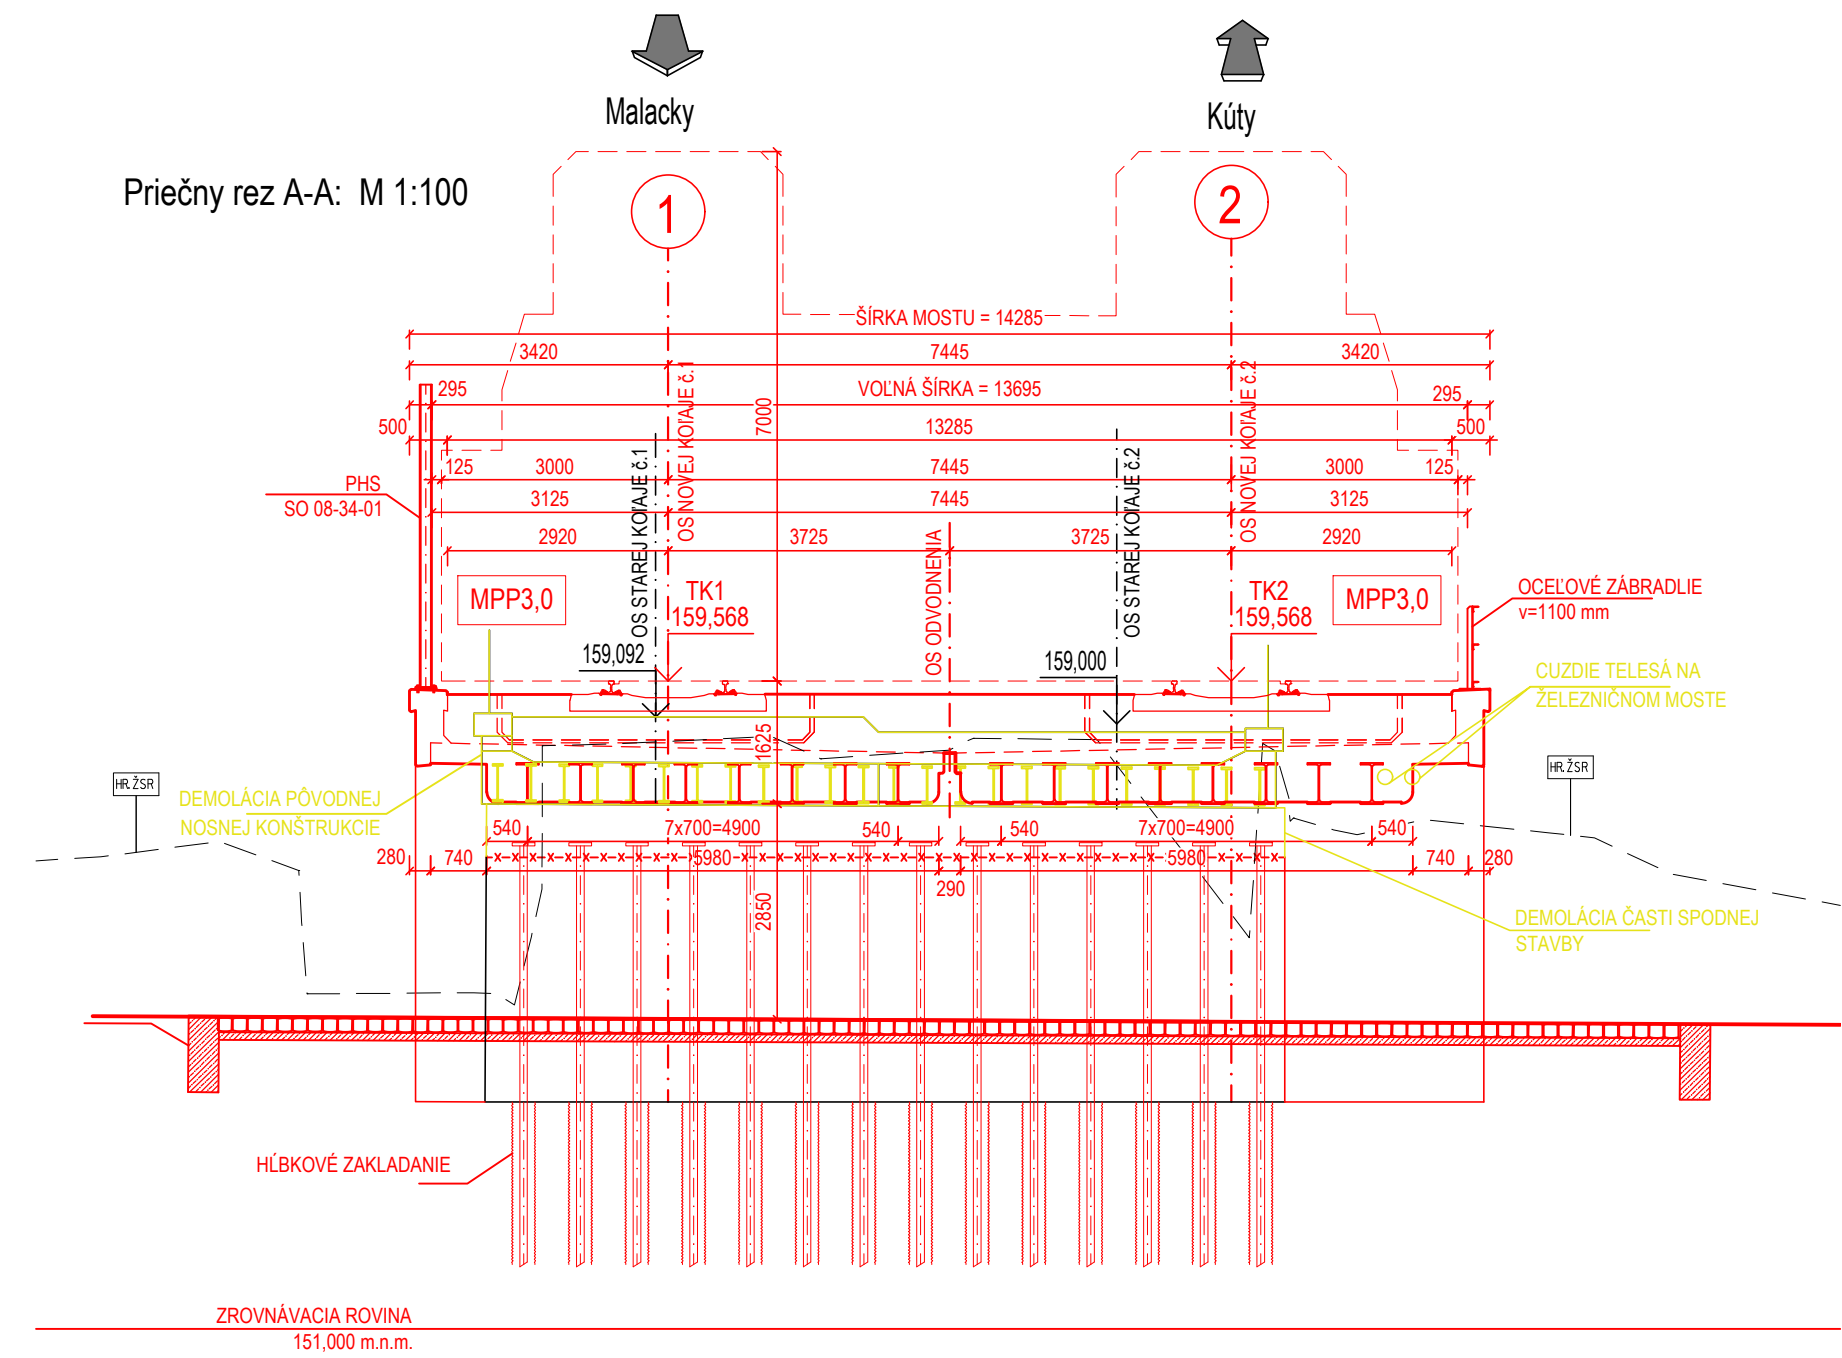

Investor		Generálny projektant	
 Železnice Slovenskej republiky 813 61 BRATISLAVA, KLEMENSOVA 8		 VALBEK&PRODEX, spol. s r.o., Rusovská cesta 16, 851 01 Bratislava	
Číslo stavby	A 19158	Číslo zákazky	19BR11001
Archívne číslo		19BR11001-DÚR	

Stavba			 Trnavská cesta 27, 831 04 Bratislava
ŽSR, Modernizácia železničnej trate Devínska Nová Ves - štátna hranica SR/ČR, úsek Malacky (mimo) - Kúty			
Hlavný inžinier projektu Ing. Peter Poláček	Zodpovedný projektant PS/SO Ing. Radoslav Kubuš	Navrhov. vypracoval Ing. Radoslav Kubuš	Kontroloval Ing. Matúš Uhlík
Počet listov 4xA4	Mierka 1:50	Stupeň PD DSZ/DÚR	Dátum 04.2021
Objekt / súbor UČS 08 Traťový úsek Ciglát (mimo) - Kúty SO 08-33-04 Ciglát (mimo) - Kúty, prestavba železničného mosta v sžkm 47,871 (nžkm 47,878)			Číslo zákazky zhotoviteľa 1914
			Arch. číslo 1914/03/2021
			Časť dokumentácie D.4
Názov prílohy Prehľadný výkres			Číslo prílohy 5.4